




Grundriss-Bühne  
Bühnentechnischen Lasten an  
Wand und Fußboden M 1:50

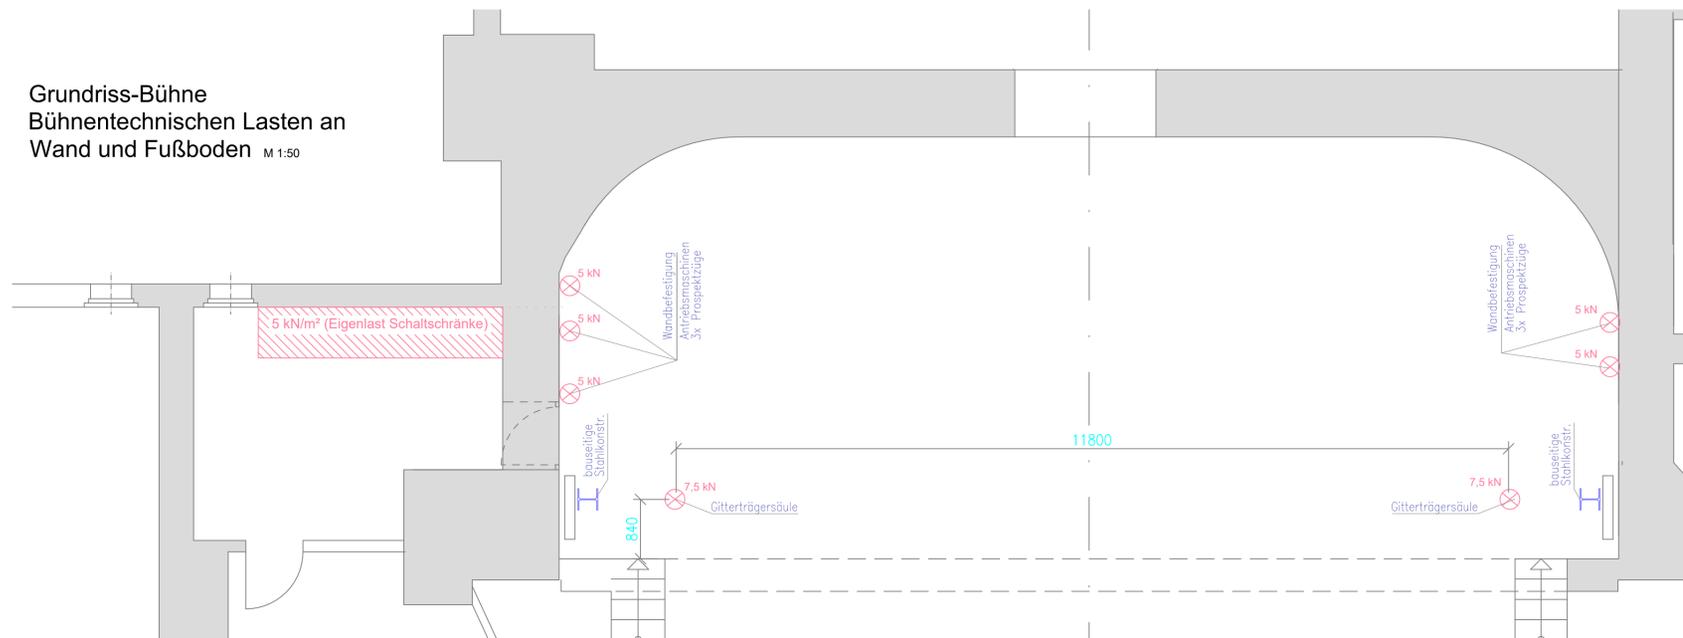


Längsschnitt-Bühne  
Bühnentechnischen Lasten M 1:50

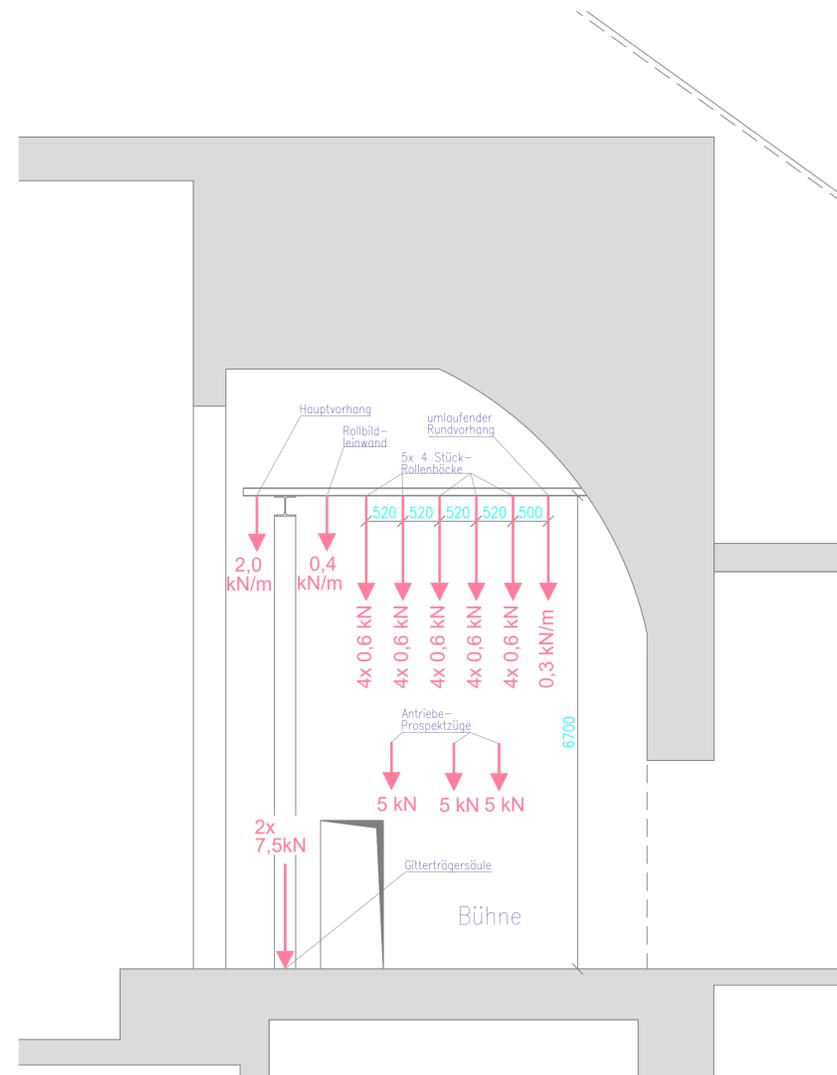

Grundriss-Bühne  
Bühnentechnischen Lasten an  
Bestands-Stahlkonstruktion M 1:50

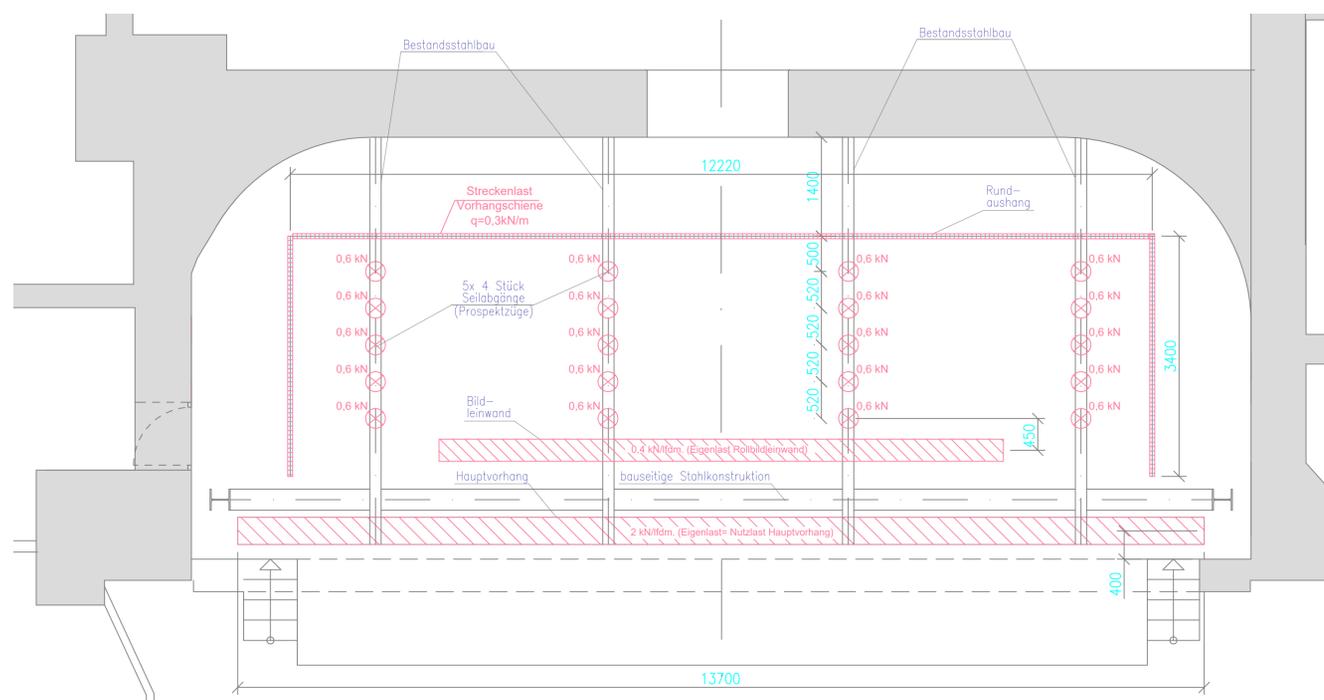

Lastangaben Prospektzug auf der Bühne

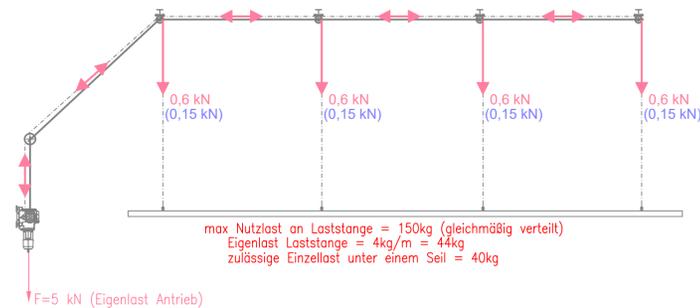

5 Stück Prospektzüge an Bestands-Stahlkonstruktion, hängend montiert  
Klammerangaben (...) Anteil Ständige Lasten (Eigenlastanteil, ohne Nutzlast)

Statischer + dynamischer Stoßfaktor nicht enthalten!

INDEX	DATUM	ÄNDERUNGEN	BEARBEITET
BAUVORHABEN			
KURHAUS BERNBURG Umbau / Sanierung und Erweiterung Solbadstraße 2 / 06406 Bernburg (Saale)			
LAGEPLAN			
BAUHERR	Stadt Bernburg (Saale) Schlossgartenstraße 16 / 06406 Bernburg (Saale)		FREIGABE
Fachplaner			DATUM
PLANNHALT	GRUNDRISS + SCHNITT Bühnentechnischen Lasten - Bühne		Maßstab 1 : 50
PLANNUMMER	00	6	BT
DATEINAME	00-6-BT-L-03-241118		
PROJEKTNUMMER	2411	BEARBEITET	DATUM 18.11.2024