


GRUNDRISS 4.OG
M 1:50

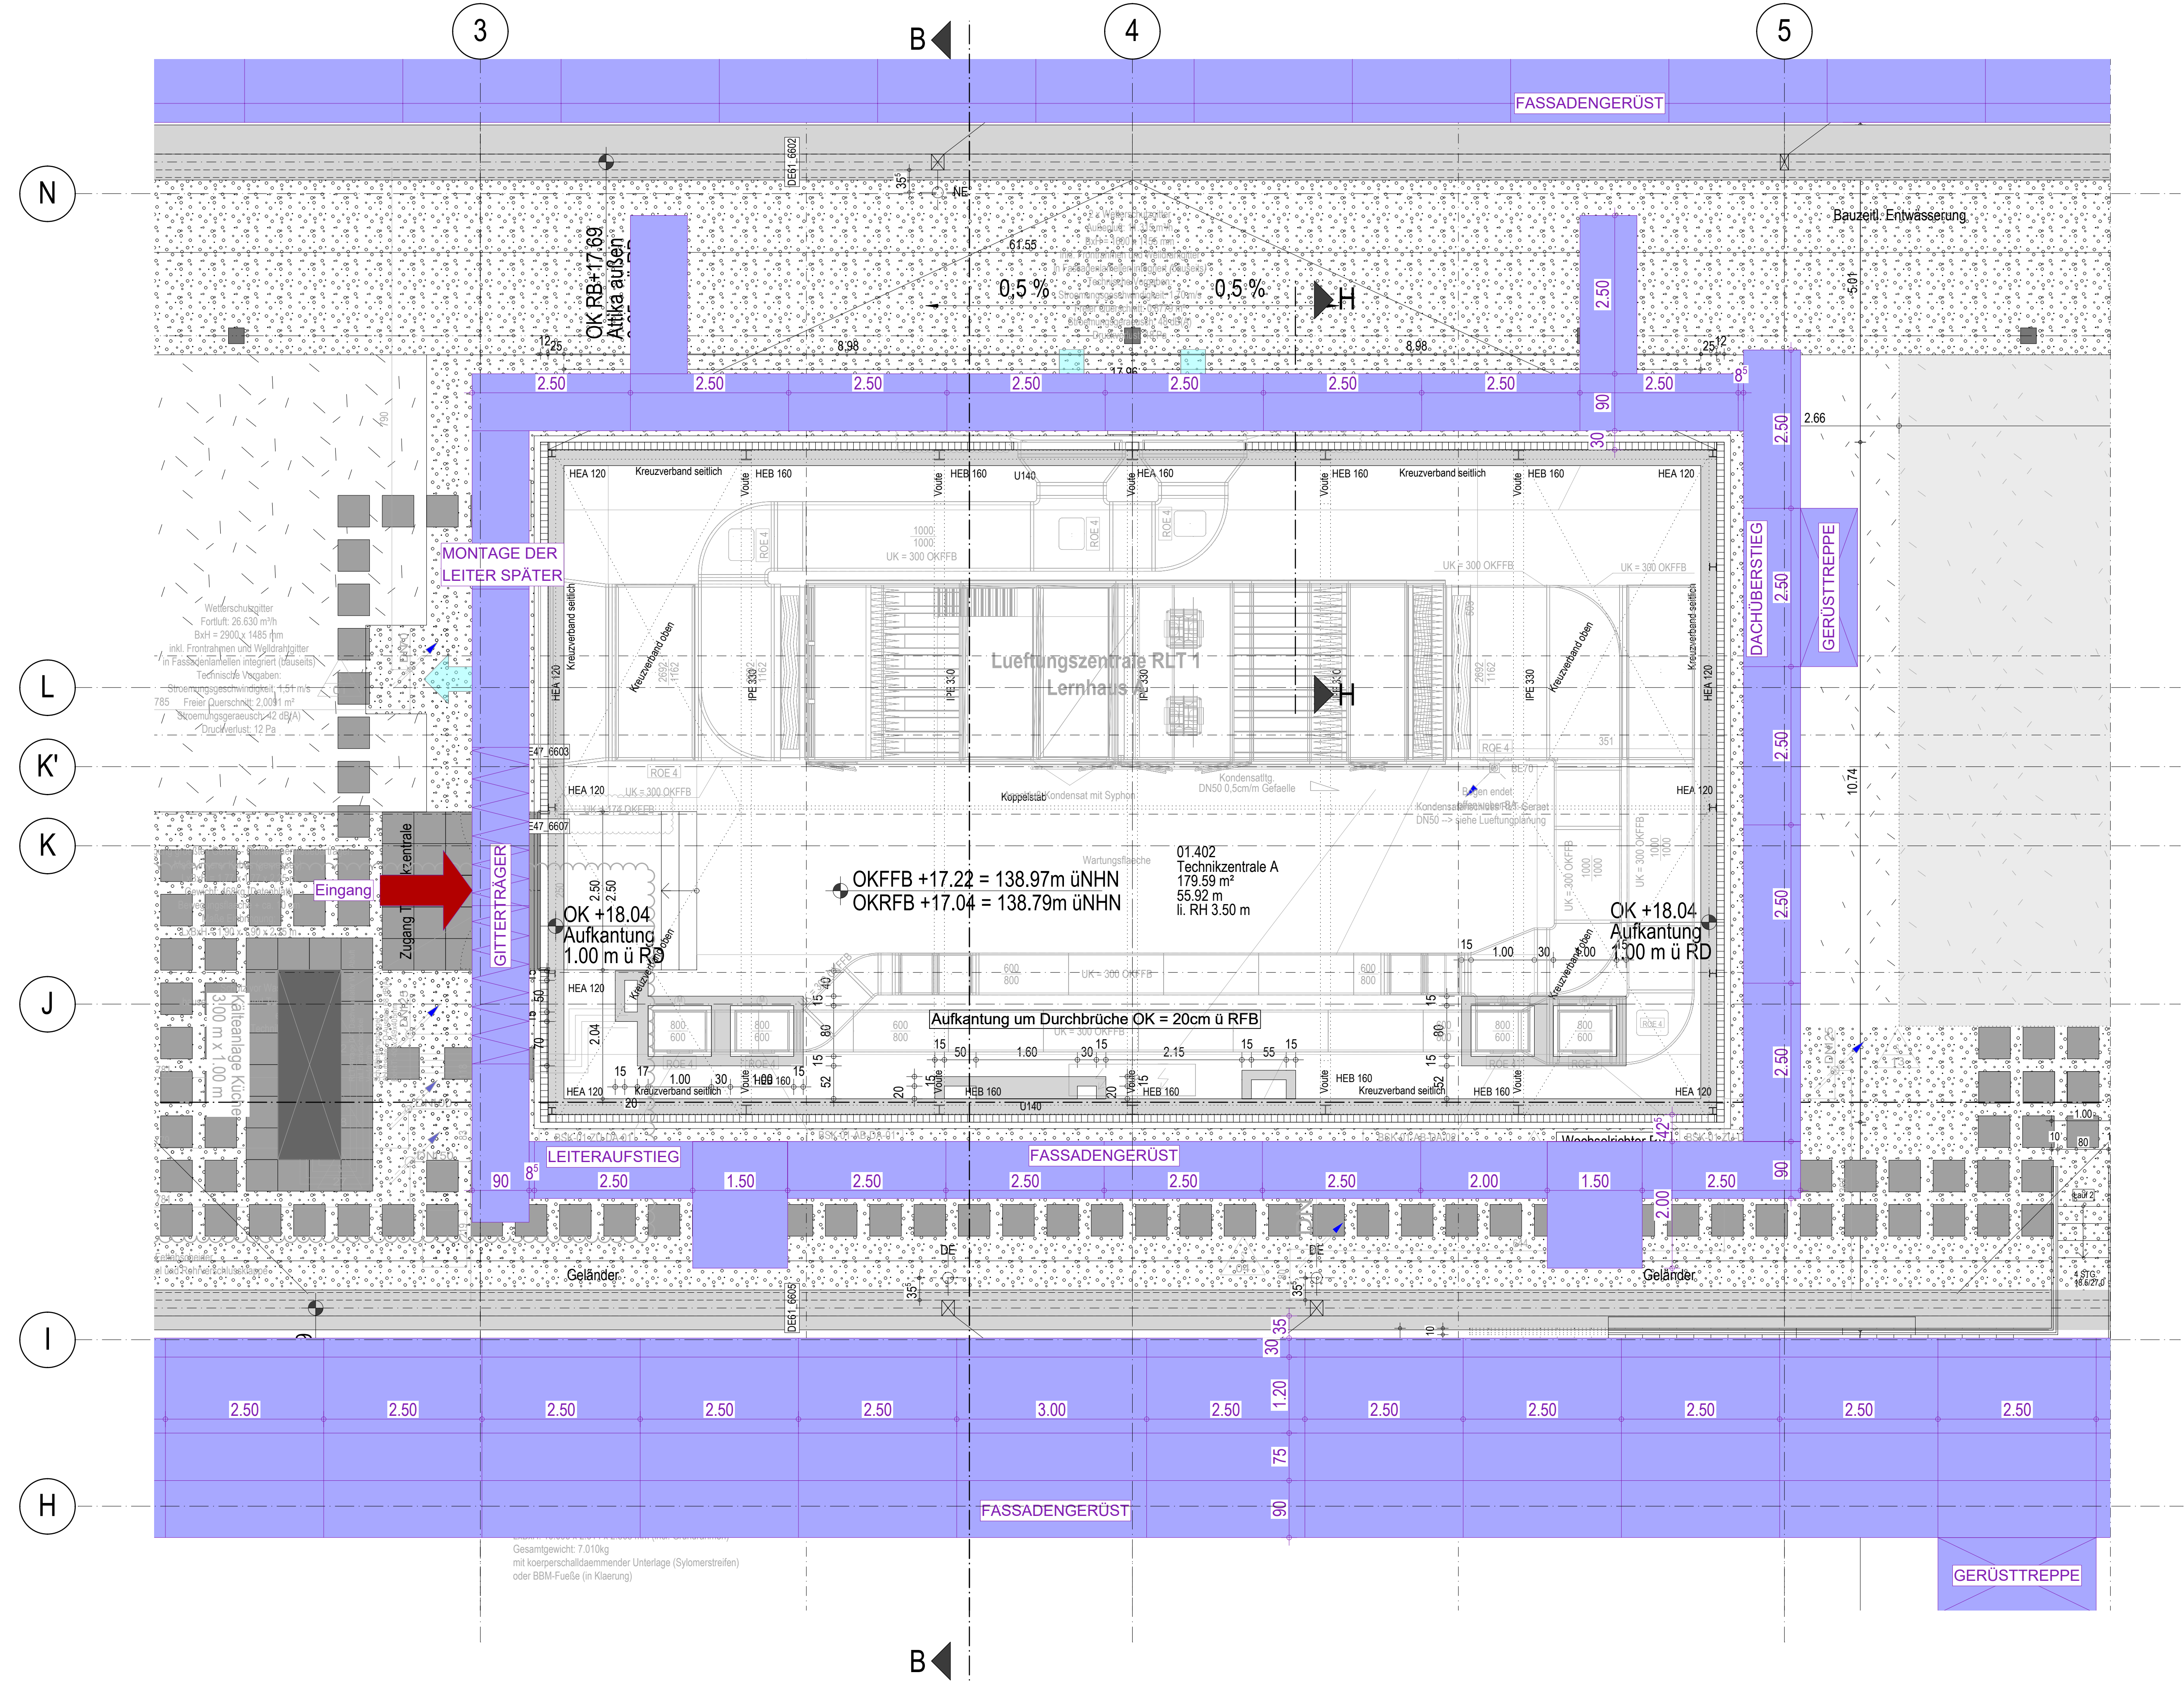

SCHNITT B-B
M 1:25



- erster Planstand		20.09.2024	neut
Index	Art der Änderung	Datum	Name

Zur Verifizierung des Planes können Anbindemaße der Fenster und Türen bzw. nicht vermauerte Elemente oder Bereiche aus dem Plan abgegriffen werden.

STADT LEIPZIG
- Amt für Gebäudemanagement -

NEUES RATHAUS
04092 LEIPZIG

Objekt
Campus Dösner Weg
Neubau einer Gemeinschaftsschule mit Zweifeldsporthalle
Dösner Weg 39
04103 Leipzig

Auftraggeber
Stadt Leipzig
Martin-Luther-Ring 4/6
04109 Leipzig

Architekt

Fachplaner

Übersicht / Lage- / Höhenbezug

Planbezeichnung
Gerüstbauarbeiten Technikzentrale

Leistungsphase:
Ausführungsplanung

Datum: 017881_g001_xx 5 ARC_DE90_0050_6909 -
gezeichnet: 08.10.2024
Blatt: 6909
Format: 841/1189
Maßstab: 1:50
HB = 841 / 1189 (1.00m)
Allplan 2022