


Ast-Einkürzung und Kronenschnitte

- Fachgerechte Ast-Einkürzung und fachgerechten Kronenschnitt unter Beachtung der vorhandenen Freileitungen und Maste durchführen. Die vorhandenen Beleuchtungsmaste sollen im Zuge der Aus- und Umbaumaßnahmen (nicht Gegenstand dieser Ausschreibung) zurück- bzw. neugebaut werden.

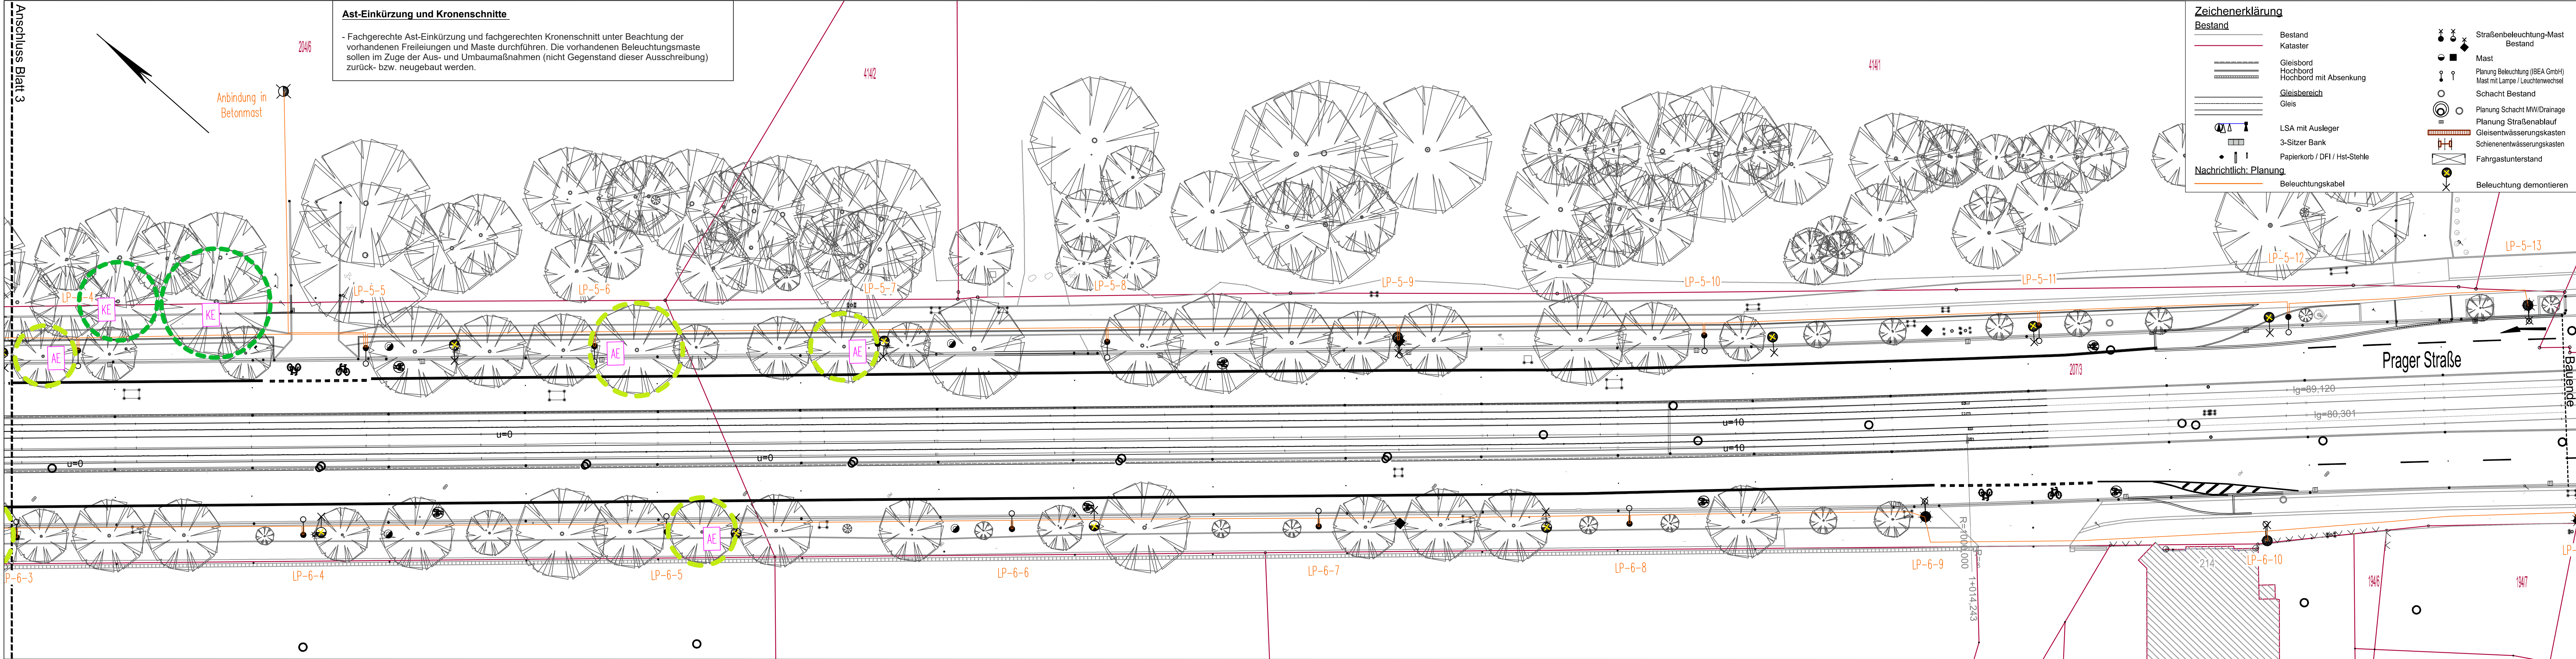

Zeichenerklärung

Bestand

- Bestand
- Kataster
- Gleisbord
- Hochbord
- Hochbord mit Absenkung
- Gleisbereich**
- Gleis
- LSA mit Ausleger
- 3-Sitzer Bank
- Papierkorb / DFI / Hst-Stehle

Nachrichtlich: Planung

- Beleuchtungskabel

Bestand

- Straßenbeleuchtung-Mast
- Bestand
- Mast
- Planung Beleuchtung (IBE GmbH)
- Mast mit Lampe / Leuchtenwechsel
- Schacht Bestand
- Planung Schacht MW/Drainage
- Planung Straßenablauf
- Gleisentwässerungskasten
- Schienenentwässerungskasten
- Fahrgastunterstand
- Beleuchtung demonstrieren

LEGENDE

- Baum fällen
- Ast-Einkürzungen durchführen (für spätere Entnahme bzw. Neusetzung von Beleuchtungsmasten)
- Kronen-Einkürzung durchführen (für spätere Entnahme bzw. Neusetzung von Beleuchtungsmasten)

Blatt 1 2 3 4	
Nr. Art der Änderung Datum Name	
Lagebezug: ETRS89 / UTM Zone 33 Höhenbezug: DHHN92 (NHN) Datum: 10/2024	
Leipziger Verkehrsbetriebe Leipziger Verkehrsbetriebe (LVB) GmbH Georgiring 3 04103 Leipzig	Stadt Leipzig Stadt Leipzig Mobilitäts- und Tiefbauamt Prager Straße 118-136 04317 Leipzig
Bauherr: I-19 Prager Straße von An der Tabaksmühle bis Friedhofsgärtnerei	
Vergabeunterlage	LAP-Lageplan Baumfällarbeiten
Gewerk: Landschaftsbau	Maßstab: 1 : 250 Unterlage: 02_BL 4