

Koordinatensystem: ETRS89 / UTM 33N **Höhensystem:** DHHN92 / mNHN

Änderung	Index	Datum	Name	Änderung

Bauherr: WAD GmbH
An der Muldenau 10
08371 Weidendorf
Tel. 03763/7897-0
Fax 03763/7897-1

Planer: STOLL BAUPLANUNG GmbH & Co. KG
Nikolaus-Cröb-Straße 1
Tel. 03763/7911-0
Fax 03763/7911-12
e-mail: info@stollplan.de
web: www.stollplan.de

Phase: Ausführungsplanung


Projekt: Glauchau, KNA Lindenstraße

Darstellung: Lageplan

Datum	Zeichner	Bearbeiter	Phase	Projekt

Erstellt: Jan 2025 **Mitg.** **Redt.** **Geprüft:** **Datum:** **Unterschrift:**

Projekt-Nr.: 2424 **Phase:** 5 **Plan-Nr.:** 1 **Index:** **Maßstab:** 1:250 **Blatt:** 1/2

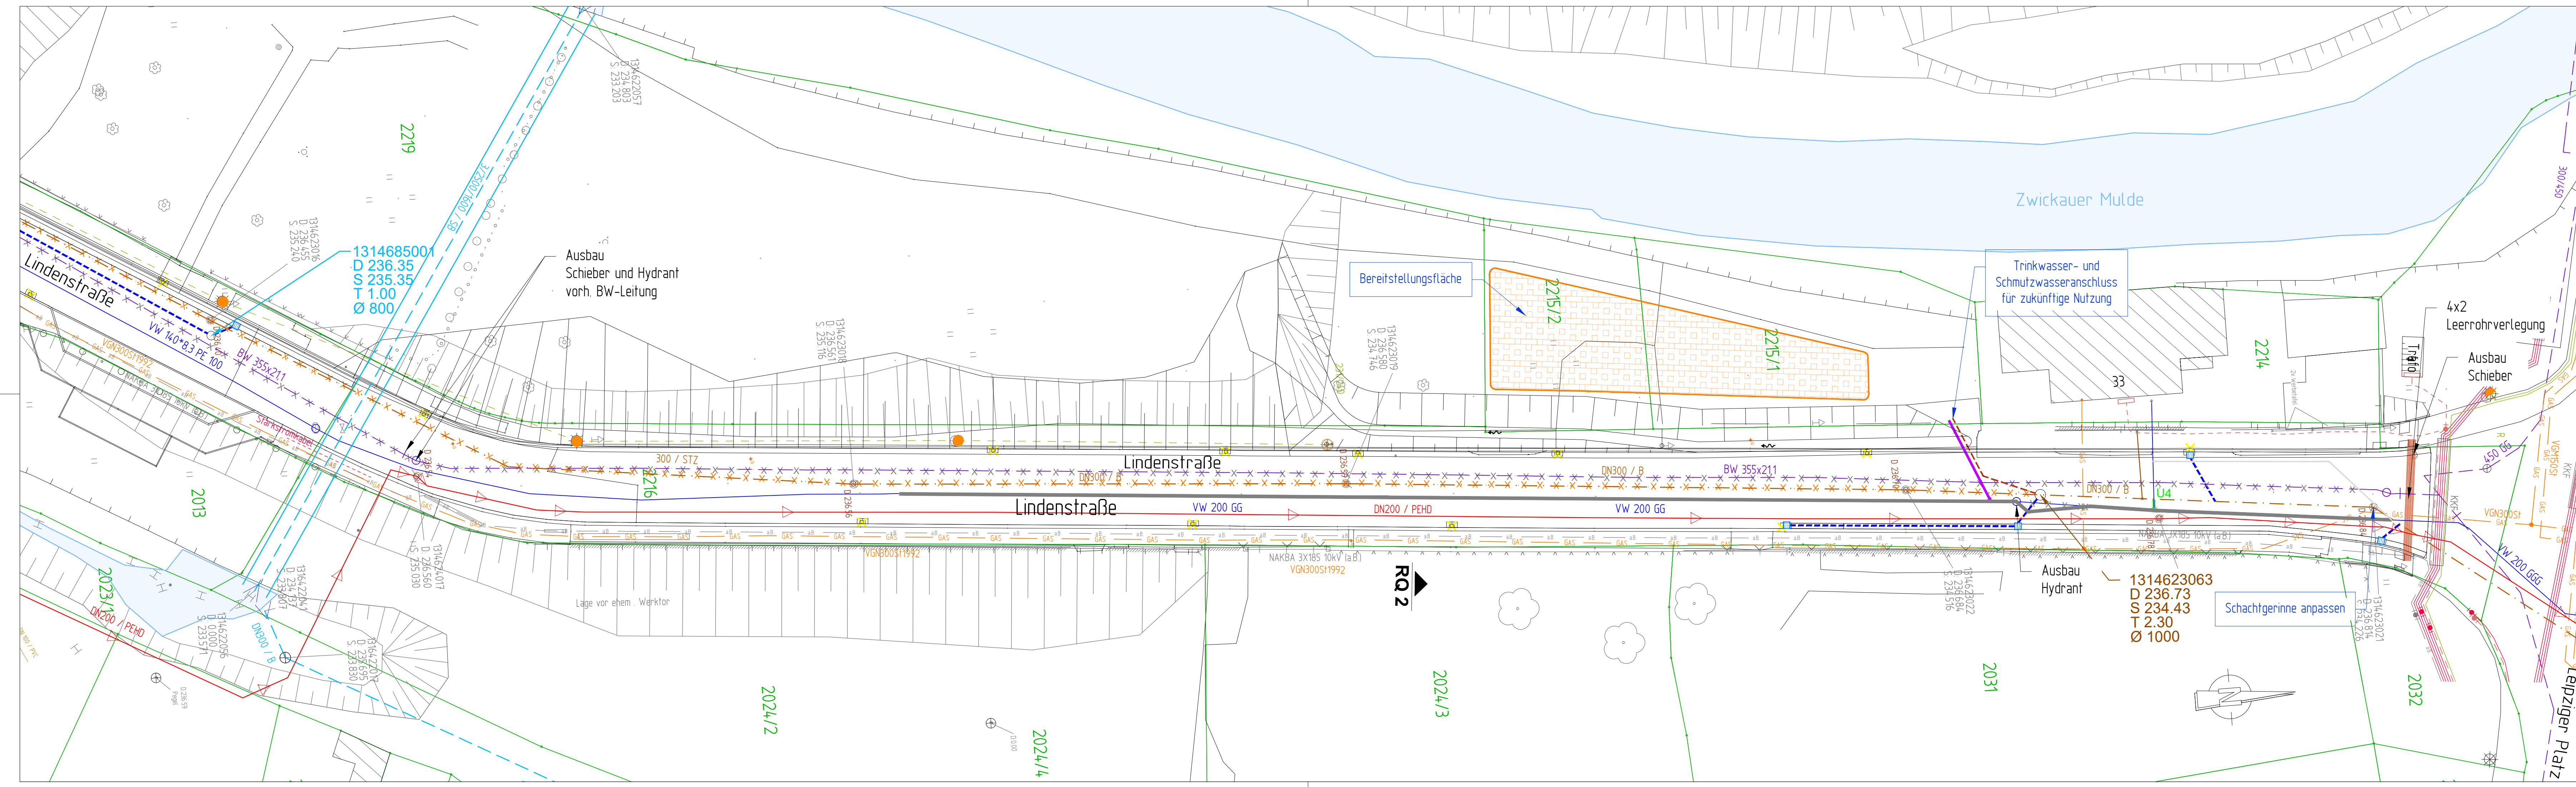

Koordinatensystem: ETRS89 / UTM 33N **Höhensystem:** DHHN92 / mNHN

Änderung	Index	Datum	Name	Änderung

Bauherr: WAD GmbH
An der Muldenau 10
08371 Weidendorf
Tel. 03763/7897-0
Fax 03763/7897-1

Planer: STOLL BAUPLANUNG GmbH & Co. KG
Nikolaus-Cröb-Straße 1
Tel. 03763/7911-0
Fax 03763/7911-12
e-mail: info@stollplan.de
web: www.stollplan.de

Phase: Ausführungsplanung

Projekt: Glauchau, KNA Lindenstraße

Darstellung: Lageplan

Datum	Zeichner	Bearbeiter	Phase	Projekt

Erstellt: Jan 2025 **Mitg.** **Redt.** **Geprüft:** **Datum:** **Unterschrift:**

Projekt-Nr.: 2424 **Phase:** 5 **Plan-Nr.:** 1 **Index:** **Maßstab:** 1:250 **Blatt:** 2/2