



Ansicht

Schnitt

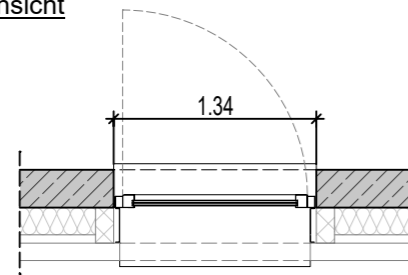

Grundriss: Alu-Fenster F05, F15, F20

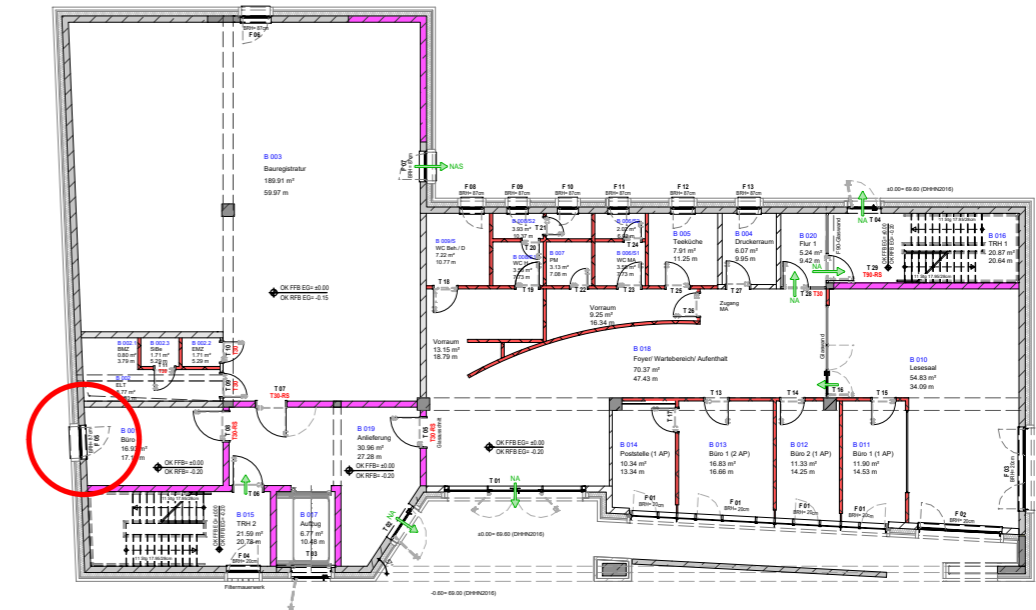

AUSFÜHRUNGSPLANUNG

Objekt:

Neubau Kreisarchiv Landkreis Wittenberg
Kurfürstenring 31
06886 Lutherstadt Wittenberg

Unterschrift Architekt:

Bauherr:

Landkreis Wittenberg
Breitscheidstraße 3
06886 Lutherstadt Wittenberg

Genehmigung Bauherr:

Planinhalt:

Detail Fenster F05 - Erdgeschoss
Detail Fenster F15 - 1.Obergeschoss
Detail Fenster F20 - 2.Obergeschoss

Bearb.

Gez. Krüger

Datum 07.01.2025

Maßstab 1:50

Blattgröße A3

Büro für Architektur & Tragwerksplanung
Tilo Feldmann

Käspnerstraße 12d
39261 Zerbst/Anhalt

ing-feldmann@t-online.de

Tel.: 03923/ 2250
Fax: 03923/ 777 95

www.ing-feldmann.de

Dateiname:

1320-A5A-DET-F-03.dwg/pdf

Plan - Nr.:

1320-A5A-DET-F-03

Index	Änderung	Datum	Name