




Grundriss Übersicht,
Detailpositionen
M 1:75

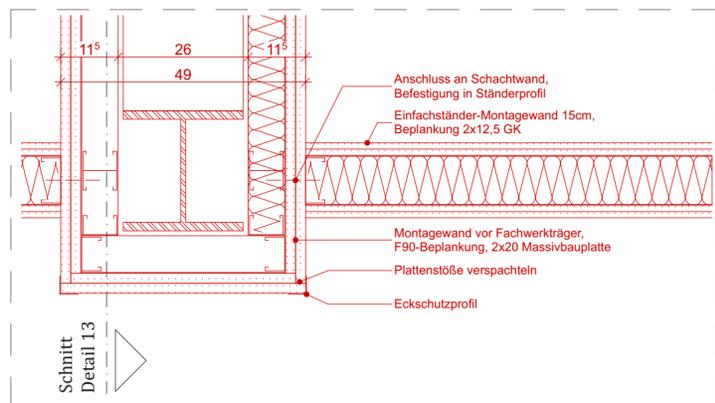


Detailschnitt 16,
Anschluss Trennwand an F90-Montagewand Fachwerkträger
M 1:10

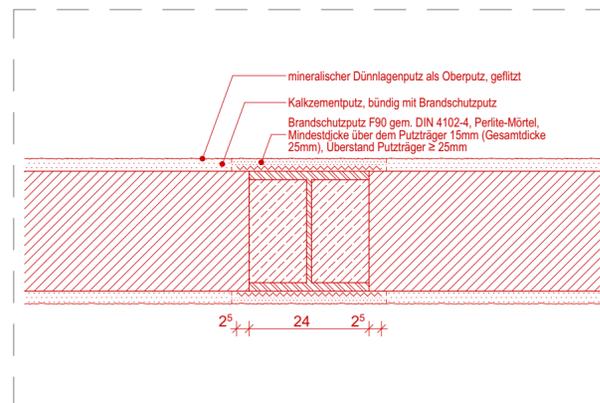

Detailschnitt 17,
Brandschutzputz Achse D
M 1:10

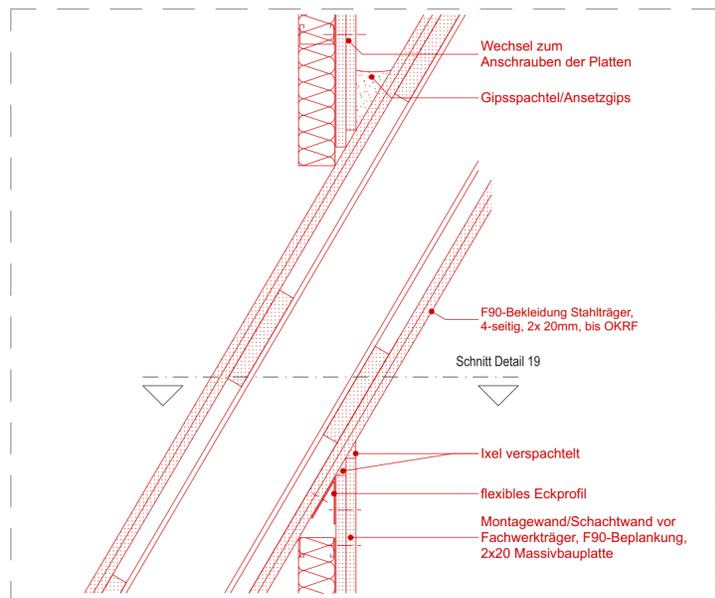

Detailschnitt 18, Vertikalschnitt
Durchführung Fachwerkträger durch F90-
Montagewand
M 1:10

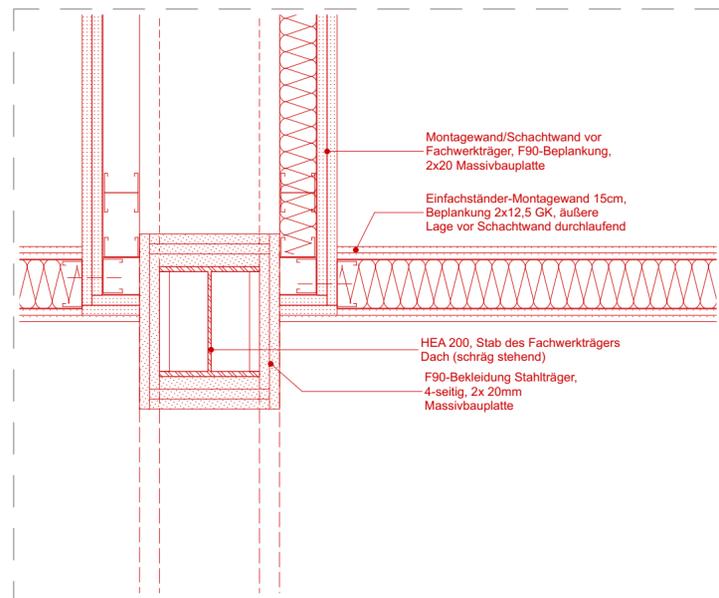

Detailschnitt 19, Horizontalschnitt
Durchführung Fachwerkträger durch F90-
Montagewand
M 1:10

Höhenbezug

± 0,00 m = 113,36 m ü. NHN

Index	Änderung	Datum	Gez.

Zeichnungscode

Bekleidung Fachwerk_D46_523_A



Landeshauptstadt Dresden
Amt für Hochbau und Immobilienverwaltung
PF 120020 01001 Dresden Tel. 488 38 21, Fax 488 38 17

Übersichtsplan



Projekt
1211 - Kulturzentrum "scheune" Dresden
Alaunstr. 36-40, 01099 Dresden
Umbau und Erweiterung des Kulturzentrums "scheune"

Architekten	Standortverwalter Amt für Hochbau und Immobilienverwaltung
Tel.: Fax: E-Mail:	Planungsphase 5 - Ausführungsplanung
Datum	Unterschrift
Fachplaner	Ausführungsfirma Revision/ Montageplanung:
Tel.: Fax: E-Mail:	
Datum	Unterschrift

Inhaltliche Koordinierung ist erfolgt mit:				
Fachplaner Statik	Fachplaner HLS	Fachplaner HLS	Fachplaner Brandschutz	Fachplaner Bauphysik

Darstellung	DWG- Dateiname 1211_001_5_A_D46_523.dwg
Bekleidung Fachwerk	PDF- Dateiname 1211_001_5_A_D46_523.pdf
Maßstab 1:100, 1:10	Erstelldatum 07.10.24
Gez. ED	Projekt-Nr. HI.2720027
Bl.- Größe DIN A2	Bl.-Nr. A_523