



Fenster mit Sonnenschutz und Insektenschutz M 1:10
Vertikalschnitt

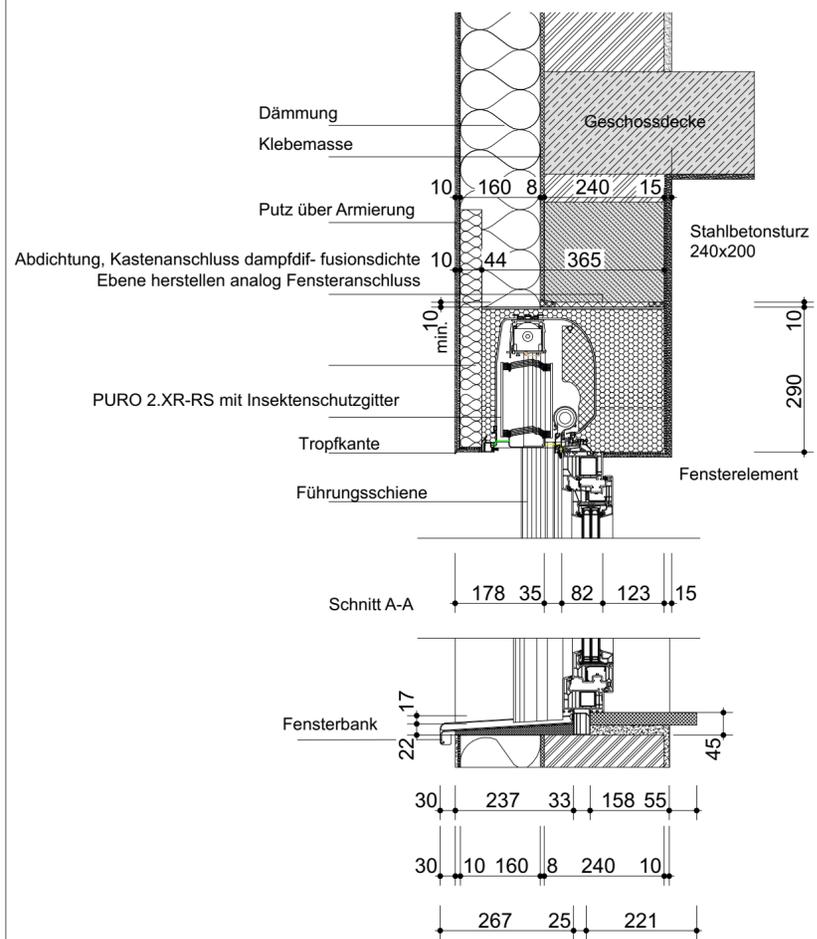


Abhängig von der Oberflächenbeschaffenheit sind individuelle Abdichtungsmaßnahmen zwischen Führungsschiene und Fensterrahmen zu treffen.

Fenster ohne Sonnenschutz, Stb.Sturz, Insektenrollo M 1:10
Vertikalschnitt

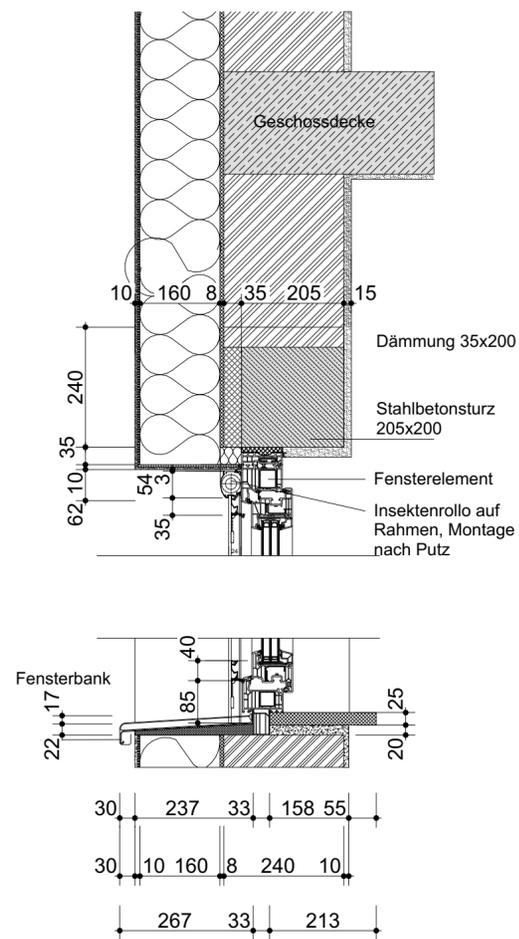


Abhängig von der Oberflächenbeschaffenheit sind individuelle Abdichtungsmaßnahmen zwischen Führungsschiene und Fensterrahmen zu treffen.

Fenster ohne Sonnenschutz, KS Sturz M 1:10
Vertikalschnitt

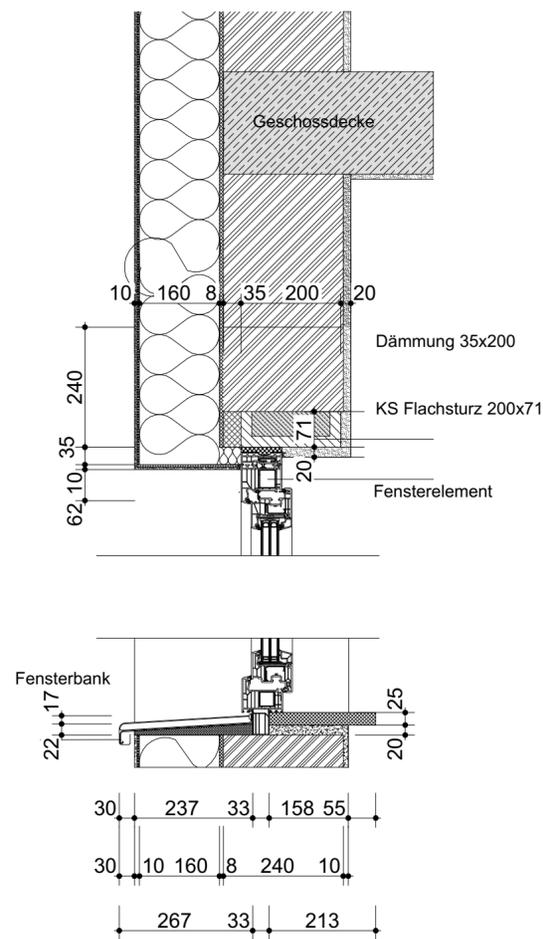


Abhängig von der Oberflächenbeschaffenheit sind individuelle Abdichtungsmaßnahmen zwischen Führungsschiene und Fensterrahmen zu treffen.


Grundriss, Fenster Raffstore, M 1:10

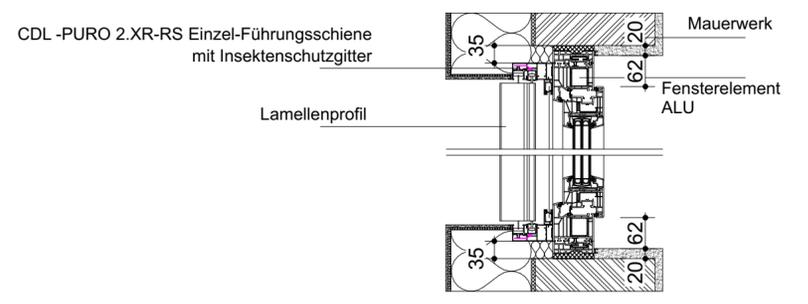

Grundriss, Fenster Insektenrollo, M 1:10

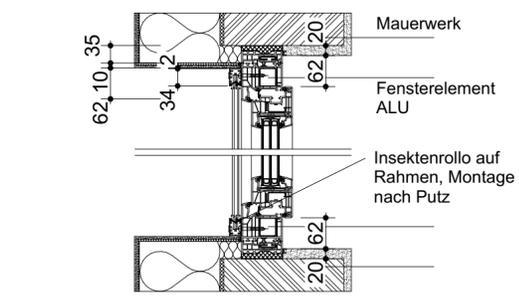

Grundriss, Fenster KS-Sturz, M 1:10

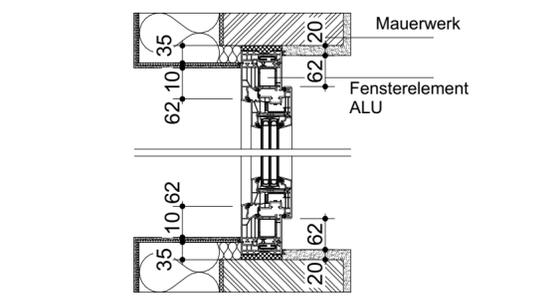

Index	Änderungen/Ergänzungen	Datum	gezeichnet
a	Bezeichn. FE KS Sturz, Insektrollo	29.10.24	J. Richter

PROJEKT:
Neubau eines Mehrzweckgebäudes
Görlitzer Straße 4 und 6
02957 Krauschwitz
Flurstück: 268/2 und 269
Gemarkung: Krauschwitz Flur 6

BAUHERR:
Gemeinde Krauschwitz
Geschwister-Scholl-Straße 100
02957 Krauschwitz i.d.O.L.
.....
BAUHERR

PLANUNG:
bauplanconcept
ingenieure gmbh
Alte Straße 29a + 01904 Neukirch/Lausitz
TEL +49 35951 3820 + FAX +49 35951 38223
www.bauplanconcept.de + info@bauplanconcept.de
Dipl.-Ing. Architekt Oliver Thomas
.....
ENTWURFSVERFASSER

PLANSTUFE:
Ausführungsplanung
PLAN:
Fensterdetail

MAßSTAB: 1:10	BLATTGRÖßE: 594mmx420mm	BEARBEITER: J. Richter
ERSTELLT: 06.11.2024	PLAN-NR: 2022-073_5_ARC_16a	