


Die Flurstücksgrenzen wurden aus dem ALB übernommen
Die Richtigkeit der Flurstücksgrenzen ist nicht gewährleistet!

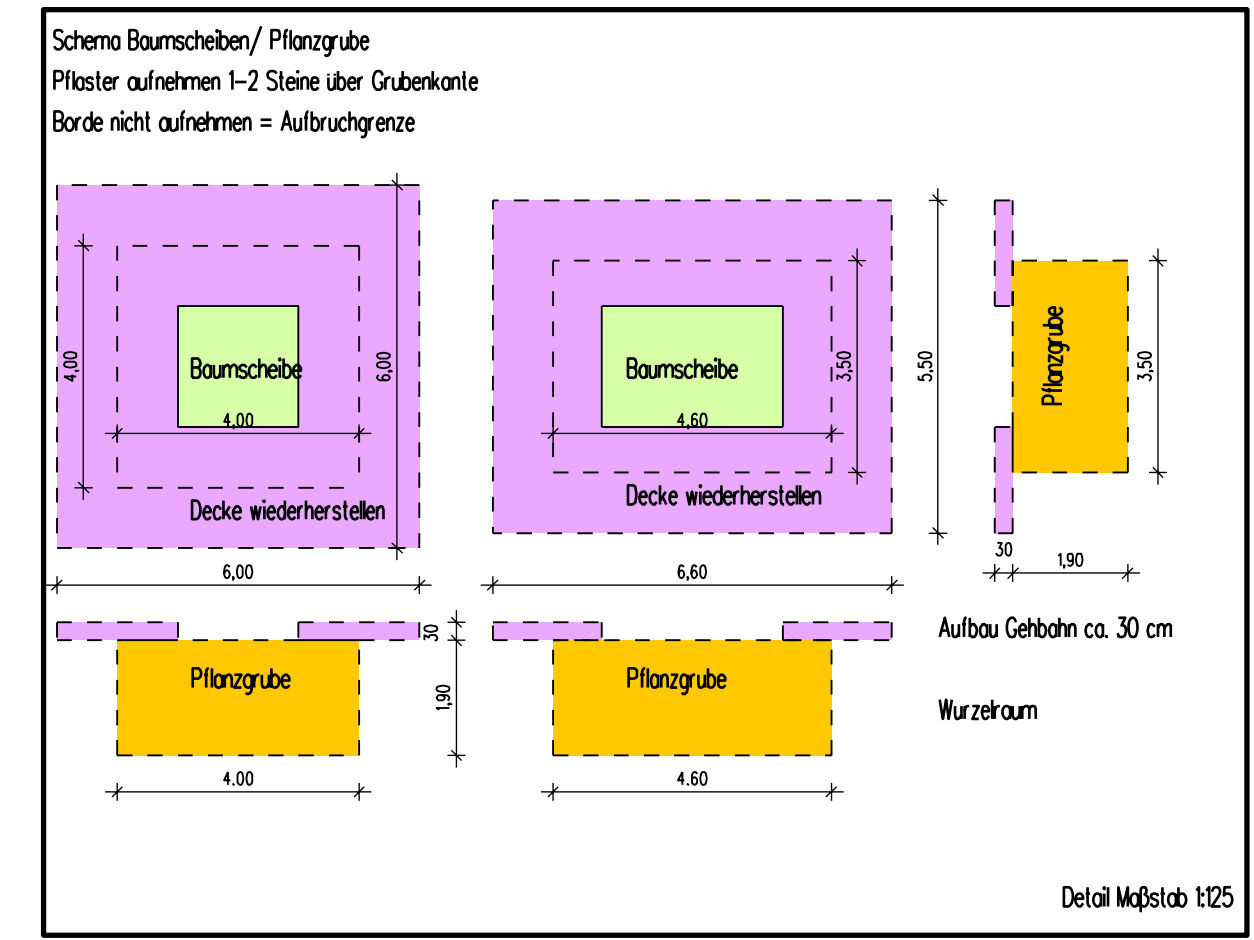

Neu	Besand	Feuerwehrfahrt (ohne Bauliche Veränderung)
Sitz - Granitblock	Poller	Leuchte
Freisitz	Info Säule	CLP Vitrine
Baum/Baumscheibe	Fahrradbügel	Sitzbank
Sitzbank mit Lehne	Papierkorb	Abbrechen

Zeichenerklärung

Vorhandene Deckschichten	Symbole der Vermessung
BB Blumen	○ Schacht rund
B Beton	□ Schacht rekt.
VB Verbundpflaster	□ Kabelschacht
GP Großpflaster	□ Abkuf freilegend
VP Vorpflaster	□ Schieber
MO Mosaikpflaster	□ Unterflurhydrant
GR Granitplatten	□ Hydrant
	◆ Lauchte
	◆ Verkehrszeichen
	□ Schalkstein
	□ Pflaster/Platten
	○ Baum

e			
d			
c			
b			
a			
Index	Art der Änderung	Datum	Bearbeitet
Entwurfsverfasser:		Datum	Name
		Bearbeitet 12.12.24	
		Gezeichnet 12.12.24	
		Geprüft	
		Projekt-Nr.	
		Plan-Phase	

AUFTRAGGEBER:	Stadt Leipzig Mobilitäts- und Tiefbauamt Prager Straße 118-136, 04317 Leipzig	Unterlage: 1 Blatt Nr.: Reg. Nr.:
Umgestaltung Salzgässchen		Datum
Bearbeitet	Gezeichnet	Geprüft
Lageplan		Maßstab 1: 250

aufgestellt: den

Nur gültig für die Auftragsunterlage

CADby DATE\$ 13.12.2024

