


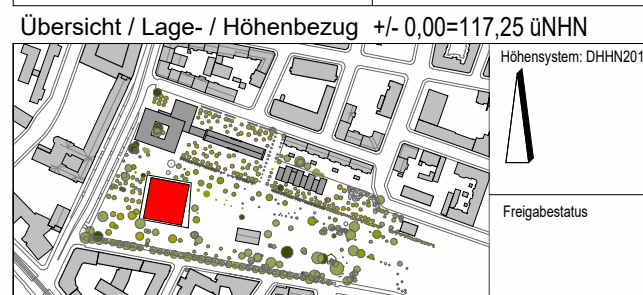
	Aufwende W/Beton		IO Bodenunterbau
	Stahlbeton		BA Bodenaustragung
	Beton unbewehrt		WD Holzbohrung
	Betonerguss		Reissenskegels Boden
	Mauerwerk		Reissenskegels Decke
	Naturstein		Kernbohrung Boden
	Wärmelindung		DK Feuertafelboden DK Ruftafelboden
	Erdboden		Feuertafelboden
	Schotter / Kies		Ruftafelboden
	Plattenbelag / Fliesen		Schallschutzanforderung R'w
	GK-Ständerwerk		Deckenelement 1x1,5
	Betonerguss		Deckenelement 1x1,5
	FSK-Auflagerung		
	FSK-Auflagerung		

nicht trennendes Dämmstrich, 5 cm über Belagung der Stützeoberfläche (siehe Durchdringungen in diesem Bereich)

A 1/2 A 1/4 A 1/8 A 1/16 A 1/32 A 1/64 A 1/128 A 1/256 A 1/512 A 1/1024 A 1/2048 A 1/4096 A 1/8192 A 1/16384 A 1/32768 A 1/65536 A 1/131072 A 1/262144 A 1/524288 A 1/1048576 A 1/2097152 A 1/4194304 A 1/8388608 A 1/16777216 A 1/33554432 A 1/67108864 A 1/134217728 A 1/268435456 A 1/536870912 A 1/1073741824 A 1/2147483648 A 1/4294967296 A 1/8589934592 A 1/17179869184 A 1/34359738368 A 1/68719476736 A 1/137438953472 A 1/274877906944 A 1/549755813888 A 1/1099511627776 A 1/2199023255552 A 1/4398046511104 A 1/8796093022208 A 1/17592186044416 A 1/35184372088832 A 1/70368744177664 A 1/140737488355328 A 1/281474976710656 A 1/562949953421312 A 1/1125899906842624 A 1/2251799813685248 A 1/4503599627370496 A 1/9007199254740992 A 1/18014398509481984 A 1/36028797018963968 A 1/72057594037927936 A 1/144115188075855872 A 1/288230376151711744 A 1/576460752303423488 A 1/1152921504606846976 A 1/2305843009213693952 A 1/4611686018427387904 A 1/9223372036854775808 A 1/18446744073709551616 A 1/36893488147419103232 A 1/73786976294838206464 A 1/147573952589676412928 A 1/295147905179352825856 A 1/590295810358705651712 A 1/1180591620717411303424 A 1/2361183241434822606848 A 1/4722366482869645213696 A 1/9444732965739290427392 A 1/18889465931478580854784 A 1/37778931862957161709568 A 1/75557863725914323419136 
---

E	Grundlage Ausschreibung SchlossInnenüren	12.11.2003
D	Index D / Fachplaner dwgs / Bauanlauf Rohbau	06.06.2003
C	Abgleich zur Schalplanerstellung UG-OG	20.02.2003
B	Hebeanlage UG	23.01.2003
A	WP II KW47 an TWP	25.11.2002
Index	Änderungen	Datum
-	WAP3 Gewürde Koordinatenanpassung	13.09.2002

Zur Verifizierung des Planes können Anbindema-  
der Fenster und Türen bzw. nicht vermaßte Elen  
oder Bereiche aus dem Plan abgegriffen werden

 <div> <b>STADT LEIPZIG</b>          Amt für Gebäudemanagement       </div>		NEUES RATHAUS 04092 LEIPZIG
Objekt Schutzzentrum Gerichtsweg Sporthalle (SH) Gerichtsweg 13 04103 Leipzig		
Auftraggeber Stadt Leipzig Amt für Gebäudemanagement 04092 Leipzig		
Architekt		Fachplaner
		
Übersicht / Lage - / Höhenbezug +/- 0,00/117,25 NN Information: 0409210		
Planbezeichnung ANSH_Planierung_Maßstab_1:50 ANSH_SHANI_50 E Sporthalle - Kessel West		
Leistungsphase 5 - Ausführungsplanung		
Datum: gezeichnet: 01.08.2004 Datum: 01.08.2004 Format: A3 Maßstab: 1:50mm		Blattnr.: SHANI 1

**Wärmedämmungen Wände:**

Perimeterkimbahle 80mm	Perimeterkimbahle WLG 035
Ständerbaufußbau: 120mm	Minerwolle WLG 035

*Interdiffuse Vorhang-Fassaden:  
120mm (100mm)* Minerwolle WLG 035

**Wärmedämmungen Decken / Dächer:**

Fachziegel-Bahle: 100mm	Minerwolle WLG 040
Eisengießecke nach oben: 100mm	Minerwolle WLG 040
Eisengießecke nach unten: 80mm	Minerwolle WLG 040
Fachziegel-Gründungsmauer: 80mm	Minerwolle WLG 040
Fachziegel-Gebälldämmung-Dicke in Mittelg. 100mm	Minerwolle WLG 040

**Wärmedämmungen Bodenplatten:**

Kehle: Ersttrag (auf Durchlaufbohrer)	
--	--

*Angebot per Nachtrag nach GEG  
Bauphysik-Symbole 5.10/2021*

**Legende Fassadentypen**

	FAS_01_MW:		FAS_05_SF:
	FAS_02_VHF:		FAS_06_MT:
	FAS_03_PRK:		
	FAS_04_OKA:		

**FAS\_01\_MW:**  
Verbleibender Mauerwerk aus Vollklinkenstein.  
Verbund mit Rautelement und 20mm Versatz (Relief).  
2 Stufenformle in die Fälsche.  
Eckdämmung mit geschützten Stößen.

**FAS\_02\_VHF:**  
Vorgehängte Interdiffuse Fassadensystem. Nichtbrennbar.  
nach DIN EN 13501-1 A2-s1, d0  
Unterlakenform, Eckblech/Wandblech und Aufprofile.  
Fassadenplatten, Verspannte, Gezeigelemente.  
Unter- und Oberputz.  
Äußerlich als Grundfärbung für wiederkehrende Gefäßgestaltung.

**FAS\_03\_PRK:**  
Photos-Regel-Fassadenkonstruktion.  
thermisch getrennte Aluminiumprofile.  
Zusatz Vergasungen und Blindbleche  
Wärmeschutz g-Wert: 1,5 [W/(m²K)]  
Sonnenschutz g-Wert: 0,30

**FAS\_04\_OPR:**  
Photos-Regel-Fassadenkonstruktion.  
thermisch getrennte Aluminiumprofile.  
liegende Formate, Verglasungen mit lichtdurchlässigen Eigenschaften.  
Wärmeschutz g-Wert: 1,1 [W/(m²K)]  
Sonnenschutz g-Wert: 0,176

**FAS\_05\_SF:**  
Stahlblechblechdämmung, Aufzugsgehäuse (AN Dachholder)

**FAS\_06\_MT:**  
Metallblechblechdämmung, Vordachblechdämmung, Vordachhorizont

**Architekt**

Übersicht / Lage- / Höhenbezugs: +/- 0,00/117,25 mNN

Planungszeichnung  
Planungsbüro: Metaphor, M&P  
AN01\_SHAN1\_50\_E  
Spartalle - Ansicht West

**Leistungsphase**  
5 - Ausführungsplanung

**Fachplaner**

Datum: 12.06.2021  
gezeichnet: 01080200-5\_AIR\_2M01\_E  
Datum: 04.06.2021  
Format: A3  
Blattnr.: SHAN1