



Schnitt c-c

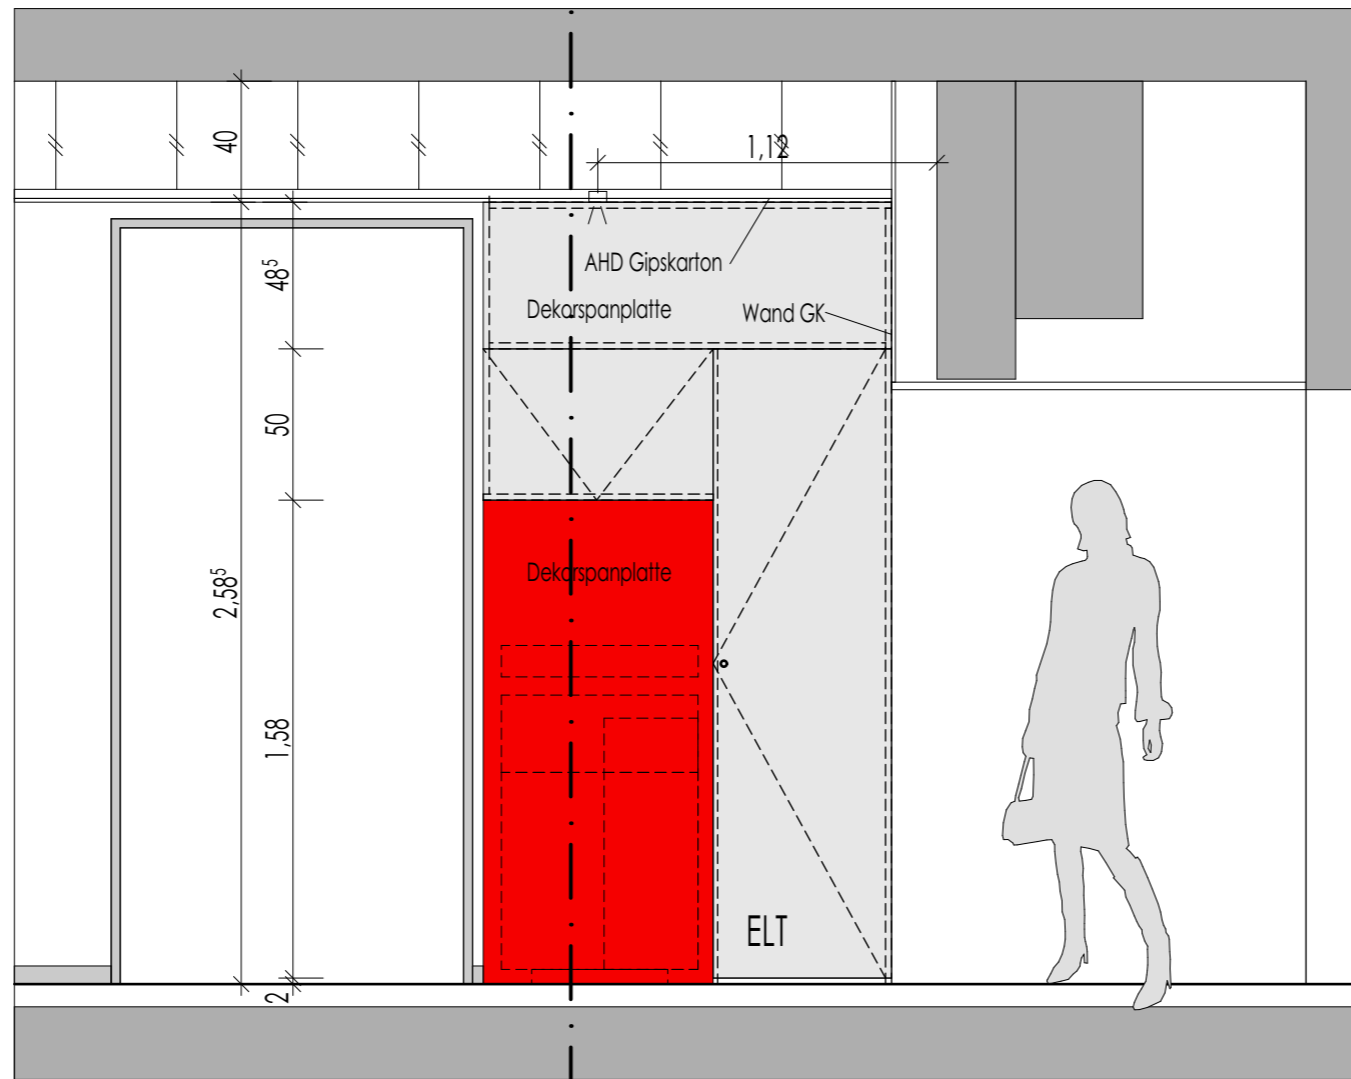

Ansicht links a-a

c | ▷

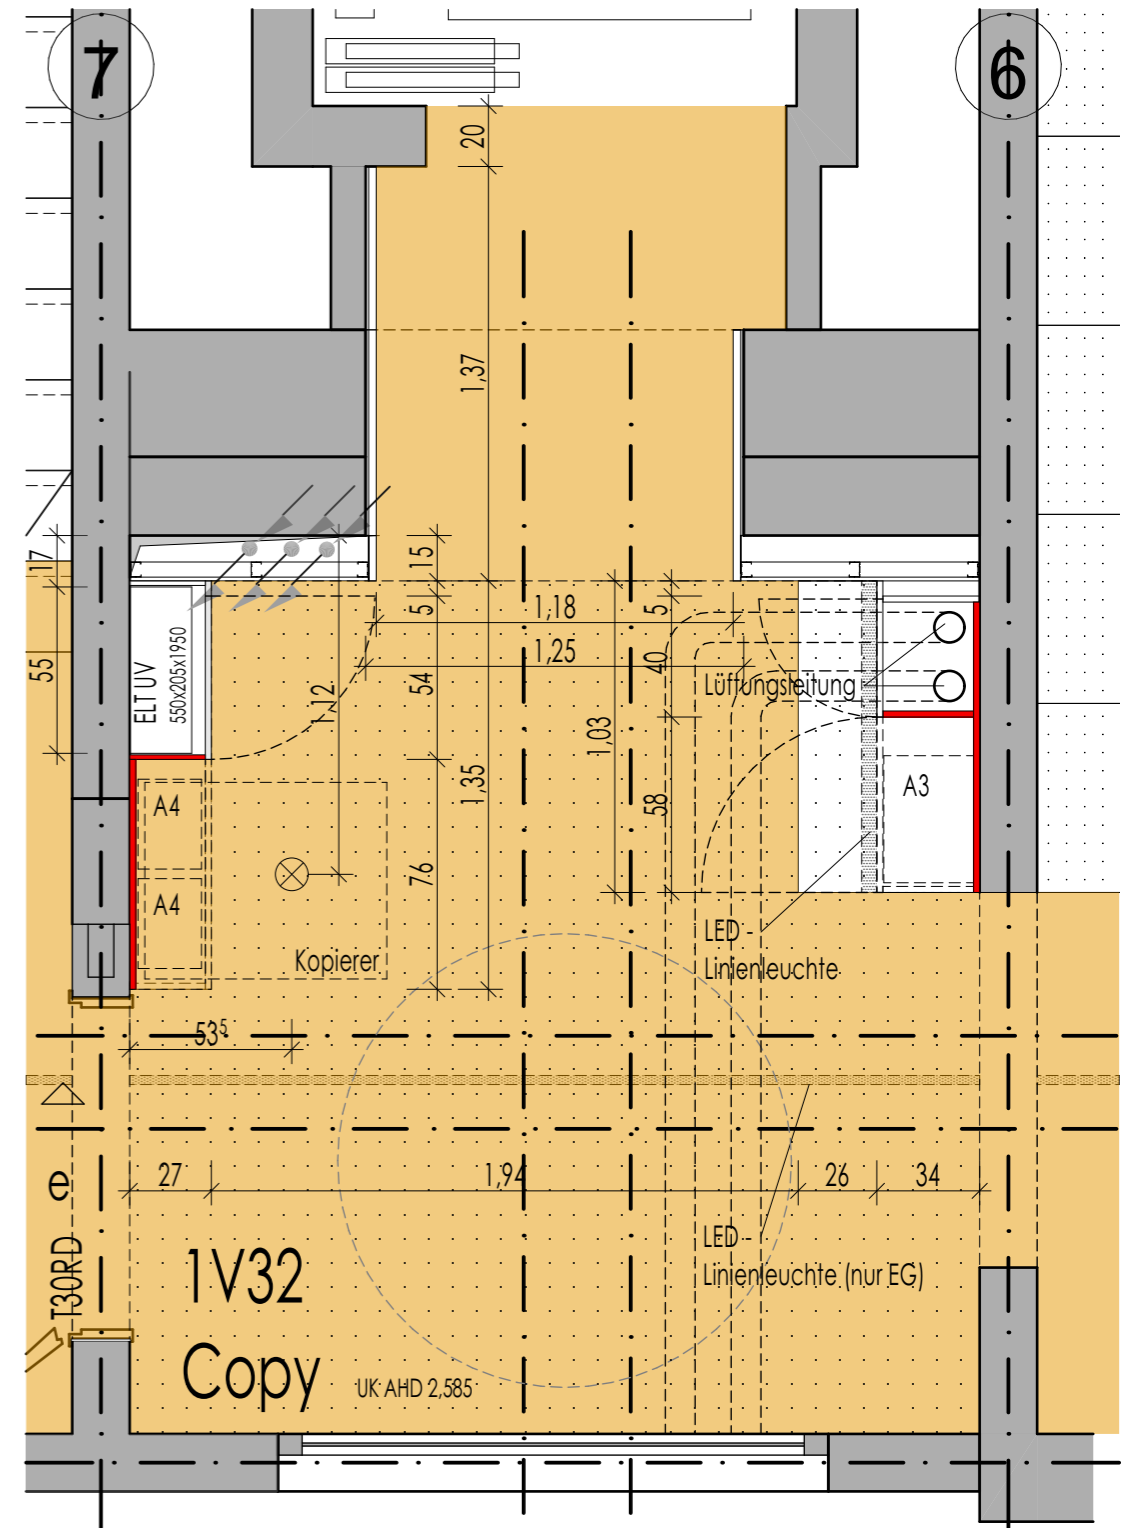

Grundriss

◁ | a b | ▷

Legende analog 377-D13.09

Bauvorhaben Neue Schule Magdeburg		Architekt Steinblock Architekten GmbH		
Copybereich EG Grundriss, Ansi links a-a, Schnitt c-c				
Datum 18.06.2024	Bearbeiter ut	Maßstab 1:25	Plan-Nr. 377-D 13.02	Index A - 13.01.2025