

Legende


- Abriss Bestandsgebäude (derzeitige FFW)
- Bestand
- Asphalt - Bestand
- Asphalt - NEU
- Pflaster - NEU
- Grünfläche
- Kies 16/32, auf Bauvlies
- 120.40 Höhen - Bestand
- Baumfällung erforderlich
- Flurstücksgrenzen
- Zaun - NEU
- Neubau
- Beton
- Höhen - NEU, auf ±0.00 bezogen

Legende Entwässerung / Medien


- Telefon
- Strom
- Trinkwasser
- Gas
- Schmutzwasser - Bestand
- Schmutzwasser - NEU
- Schmutzwasser - NEU PP-Rohr
- Regenwasser - Bestand
- Regenwasser - NEU
- Wärmepumpe

Legende Borde

- HB Hochbord, 12-15 / 30 / 100 cm
- RB Rasenborde, 6 / 25 / 100 cm
- TB Tiefborde, 8 / 25 / 100 cm

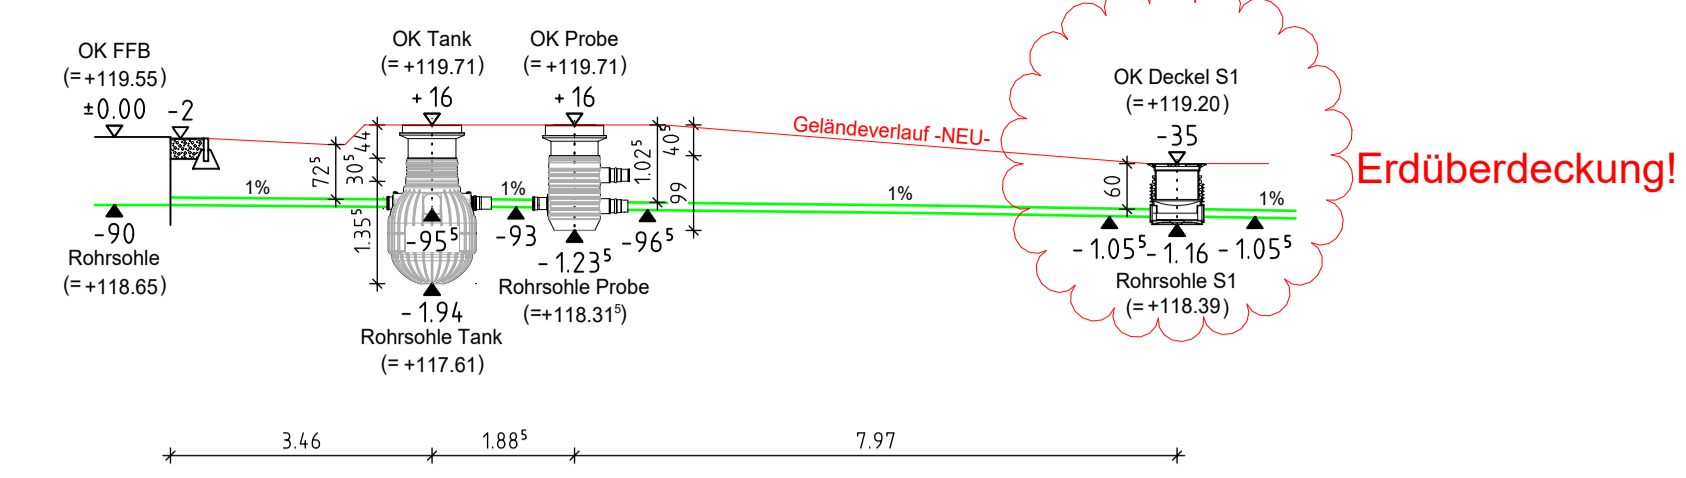

VORABZUG - Schematischer Systemschnitt des SW-Verlaufs sowie Höhe der Schächte / Abscheider

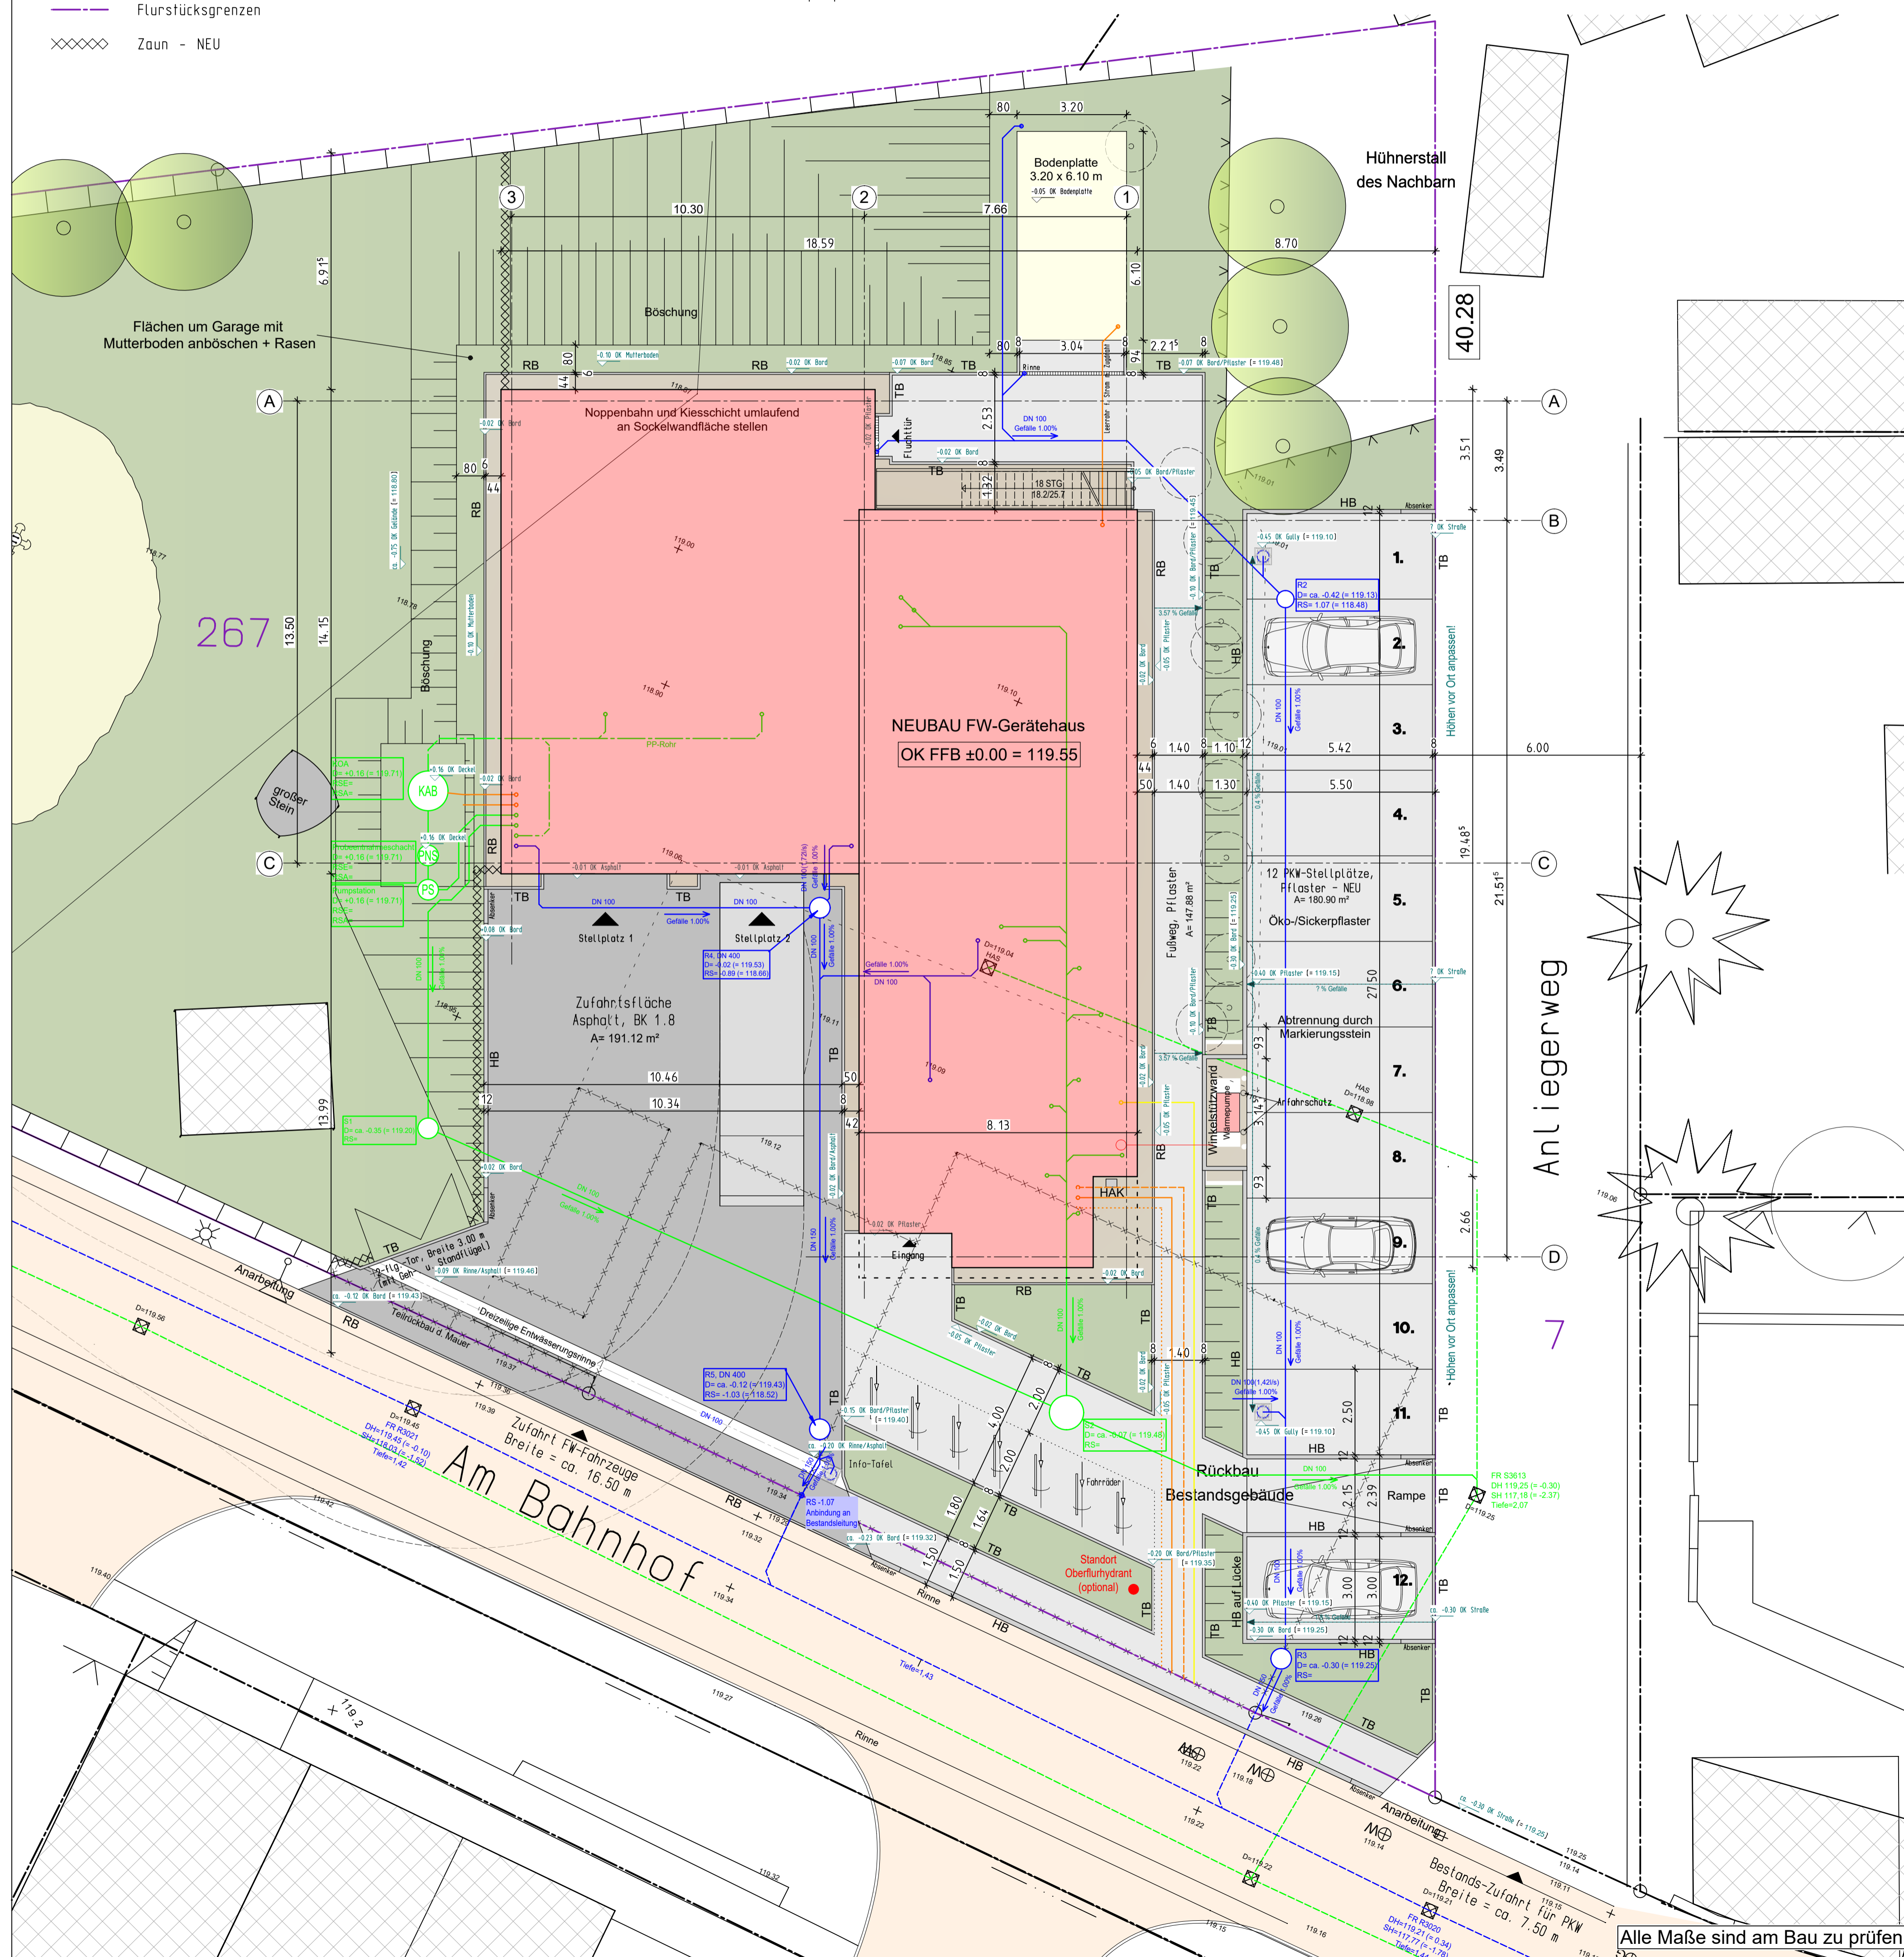

Diese Zeichnung ist unser Eigentum und darf ohne unsere Genehmigung weder vervielfältigt noch dritten Personen zugänglich gemacht werden. (§ 1 des Urhebergesetzes vom 19.06.1901)

| h | Schacht R5 verschoben, Höhen RW-Schächte Straße korrigiert | 17.09.2024 | DD |
|-------|--|------------|------|
| g | RW-Leitung Zufahrt + Zufahrtsfläche überarbeitet, Pumpstation ergänzt, Leitungen Achse 3/C überarbeitet, z.T. ergänzt; Gasleitung verschoben | 26.08.2024 | DD |
| f | Position Wärmepumpe ergänzt | 14.08.2024 | DD |
| e | Bodenplatte ergänzt | 08.08.2024 | DD |
| d | OK Deckel KAB und PIS geändert | 21.05.2024 | DD |
| c | Außenanlagen überarbeitet, Höhen + Gefälle ergänzt, Planung Entwässerung vom Fachplaner eingearbeitet, Systemschnitt Schächte ergänzt | 14.05.2024 | DD |
| b | Genehmigungsplanung in Ausführungsplanung geändert | 28.02.2024 | DD |
| a | Brandschutzkonzept und Leitungsauskunft eingearbeitet | 05.12.2022 | HWE |
| Index | Änderung | Datum | gez. |

Bauherr
Stadt Ascherleben
Markt 1
06449 Ascherleben

Bauvorhaben
Neubau eines Feuerwehrgerätehauses
Am Bahnhof 10
06449 Ascherleben OT Freckleben

Entwurfsverfasser

Tragwerksplanung

| | | | |
|----------------|--------------------|------------------|----------|
| Leistungsphase | Ausführungsplanung | Plangröße | 760x680 |
| Planinhalt | Lageplan | Gezeichnet | HWE |
| Unterschriften | | Datum | 20.10.22 |
| Bauherr | Entwurfsverfasser | Maßstab | 1:100 |
| | | Plannummer/Index | 01/h |

Alle Maße sind am Bau zu prüfen!