




Perspektive Fassadenaufbau

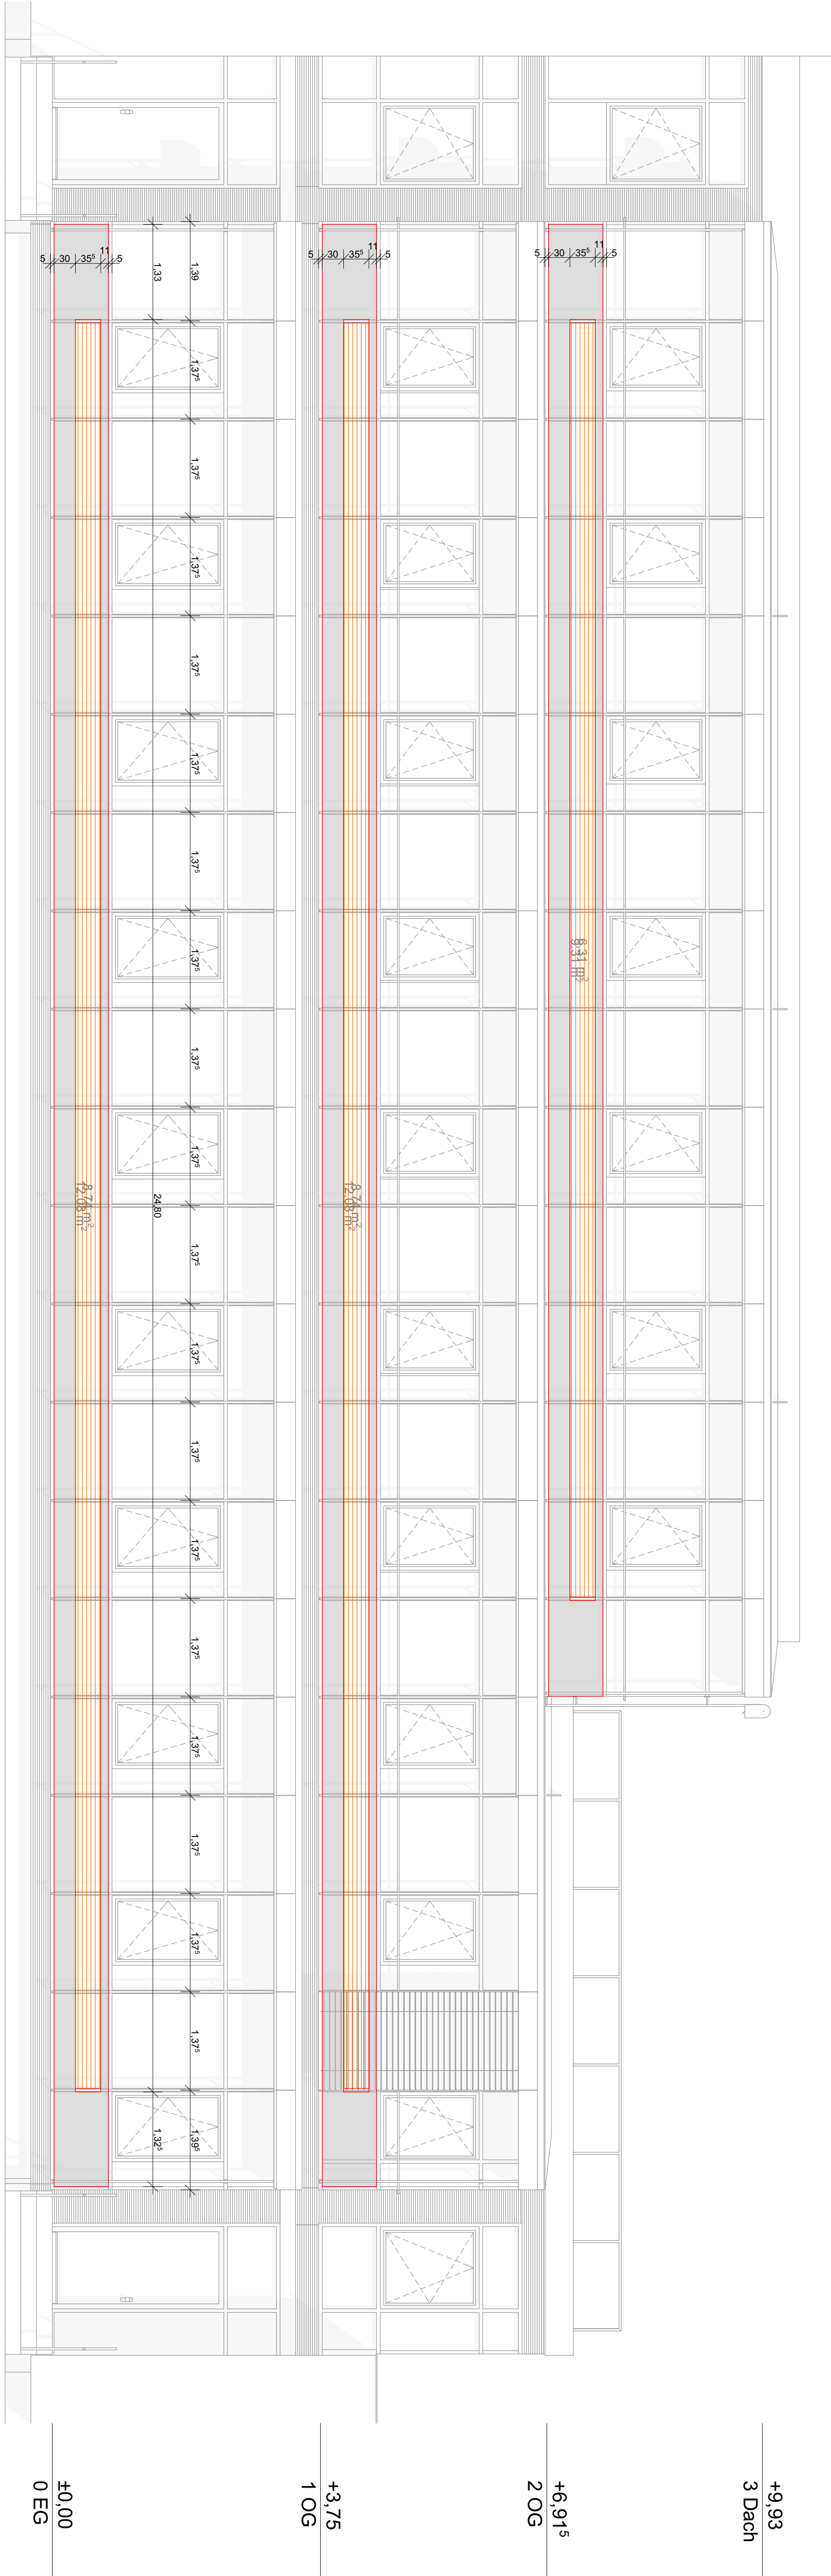


Ansicht Riegel 1 Südseite

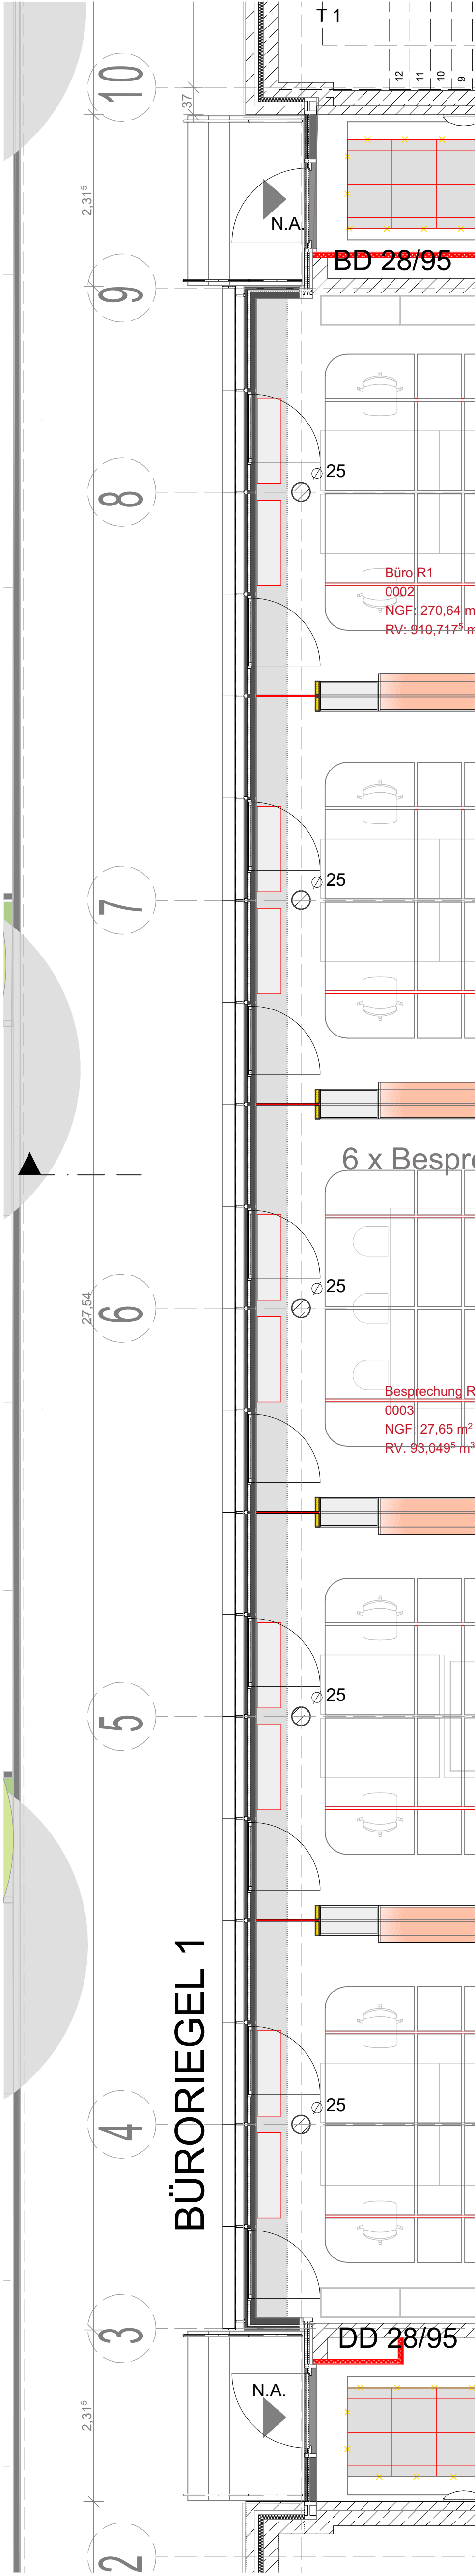

Grundriss Riegel 1 Südseite

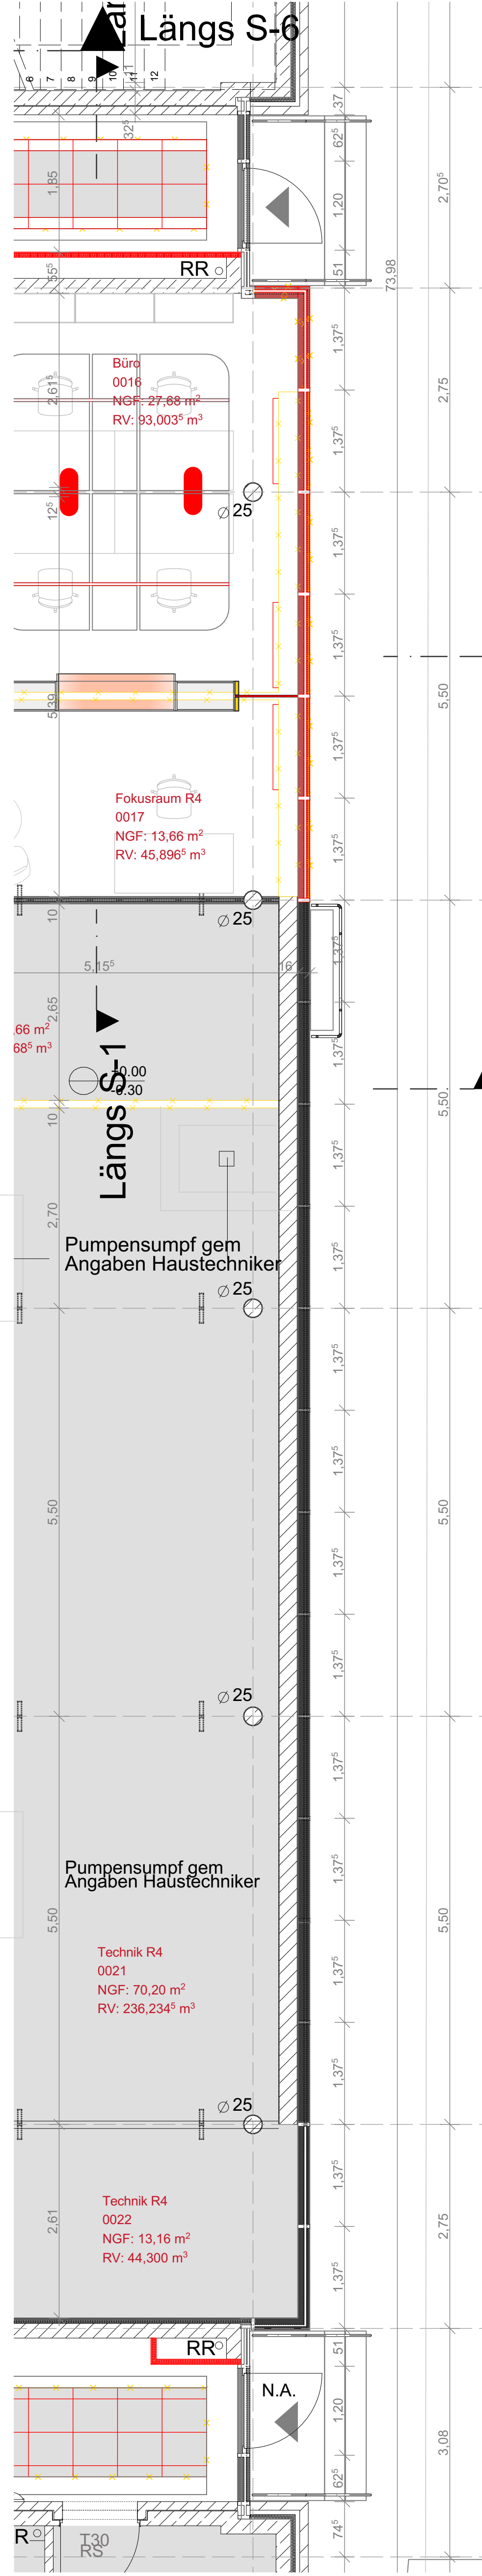

Grundriss Riegel 4 Nordseite


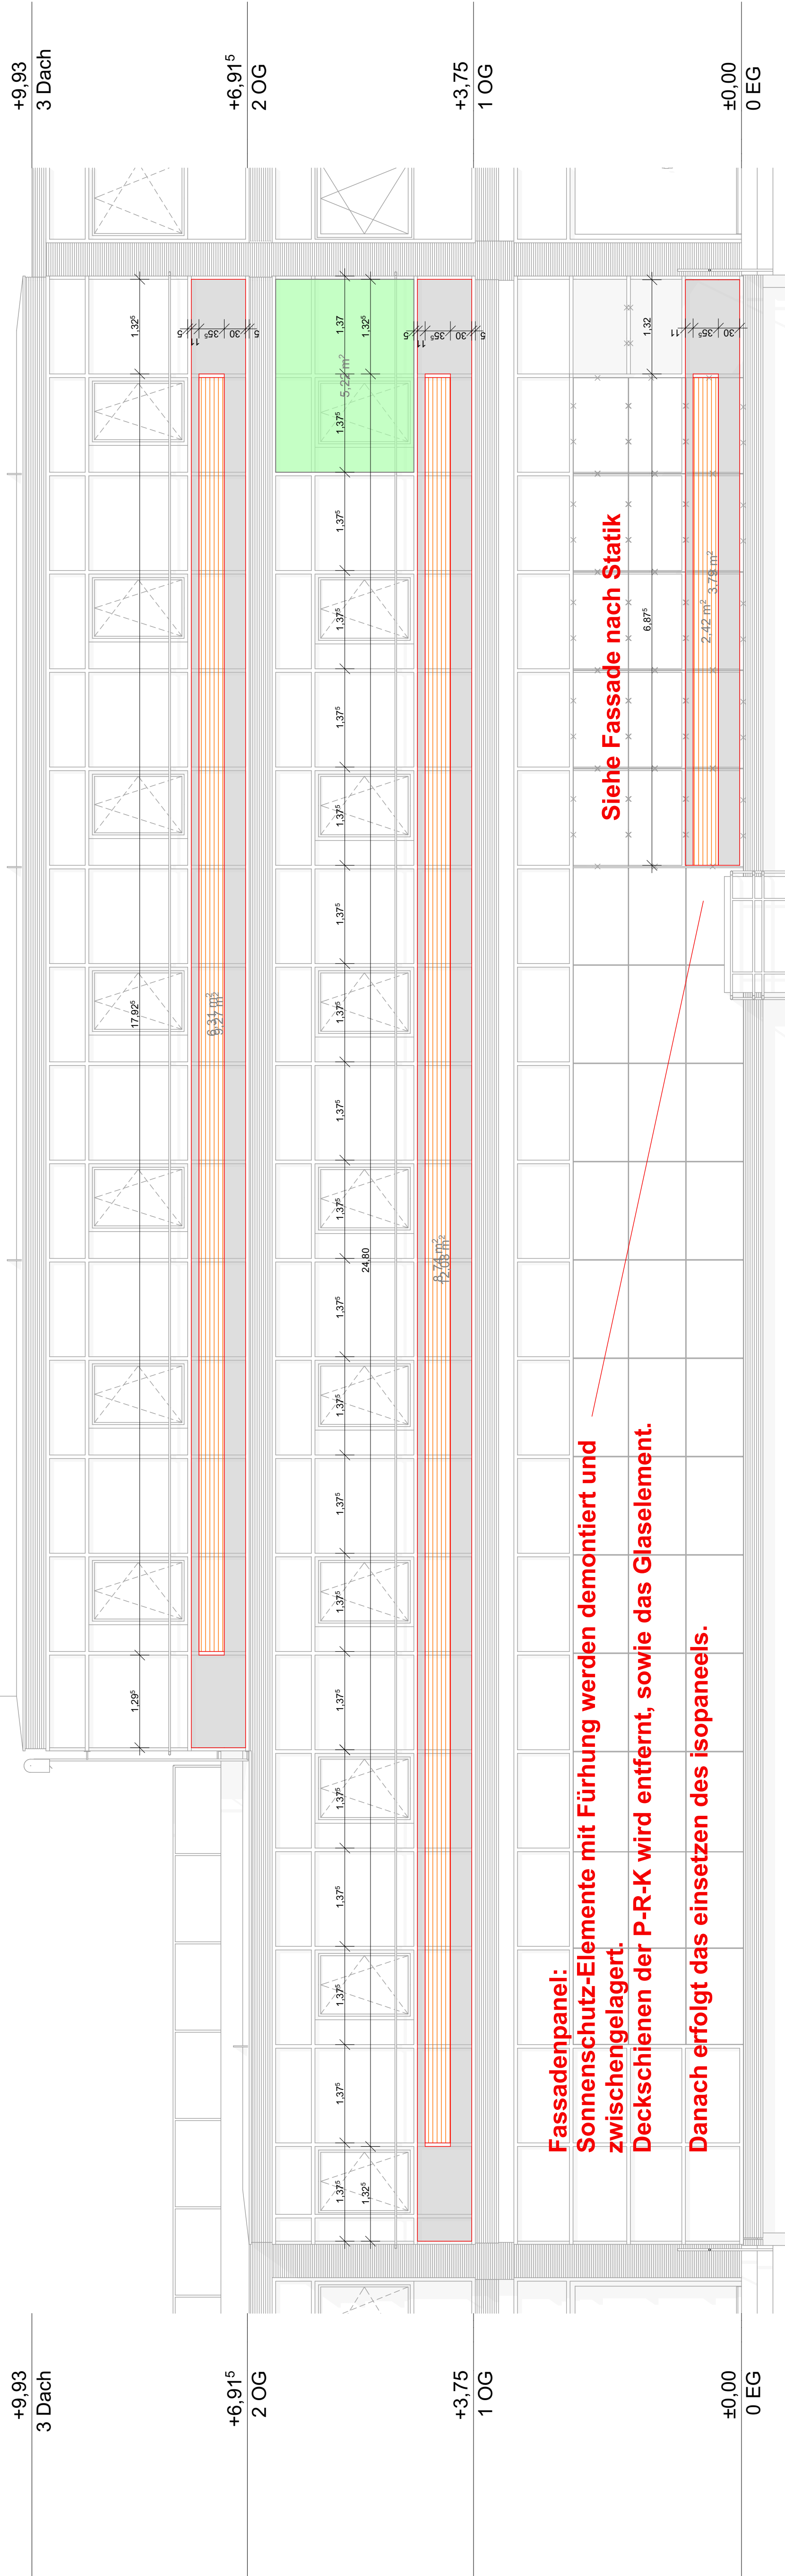


Ansicht Riegel 4 Nordseite



- Bestand
 - Abbruch
 - Neubau
 - Alle Maße sind am Bau zu prüfen!
 - Unstimmigkeiten sind vor Ausführung mit dem Architekten zu klären!
 - Geländehöhen beziehen sich auf oder OKKF Erdgeschoss
 - Öffnungs- und Brüstungsräume beziehen sich auf OKKF
 - Türhöhen beziehen sich auf OKKF bis Rohbausturz

Genehmigungsplanung ist keine Werkplanung! Für die Realisierung des Projektes gilt die Werkplanung im Maßstab 1:50 in Verbindung mit dem gültigen BSK.

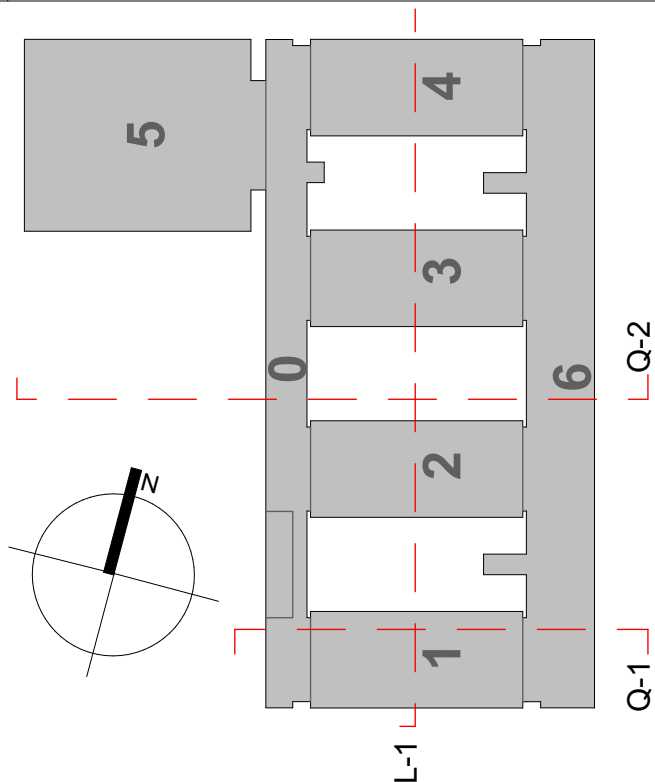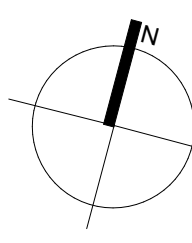

Bauherr
Stadtwerke
Leipzig GmbH

Bauvorhaben
Leipziger Stadtwerke
Campus Südost
Umbau / Modernisierung
Stadwerke
Haus 200
Arno-Nitzsche-Straße
04277 Leipzig

Entwurfsverfasser
bau/raum - design
Müller, G. Wolf, Peter
Karl-Liebknecht-Strasse 88
04275 Leipzig
Büro 0341 3552 3470
info@bauraumdesign.de
www.bauraumdesign.de

Planungsstufe	Datum:	Unterschrift:
Plantitel	Fassade Süd/Nord Seite Par	

Gezeichnet	Dietel Ludwig
Datum	13.08.2024
Maßstab	A0 - Maßstab 1:50
Plan Nr.:	039