


Übergang zu PlanNr. 014  
Riegel 2-3

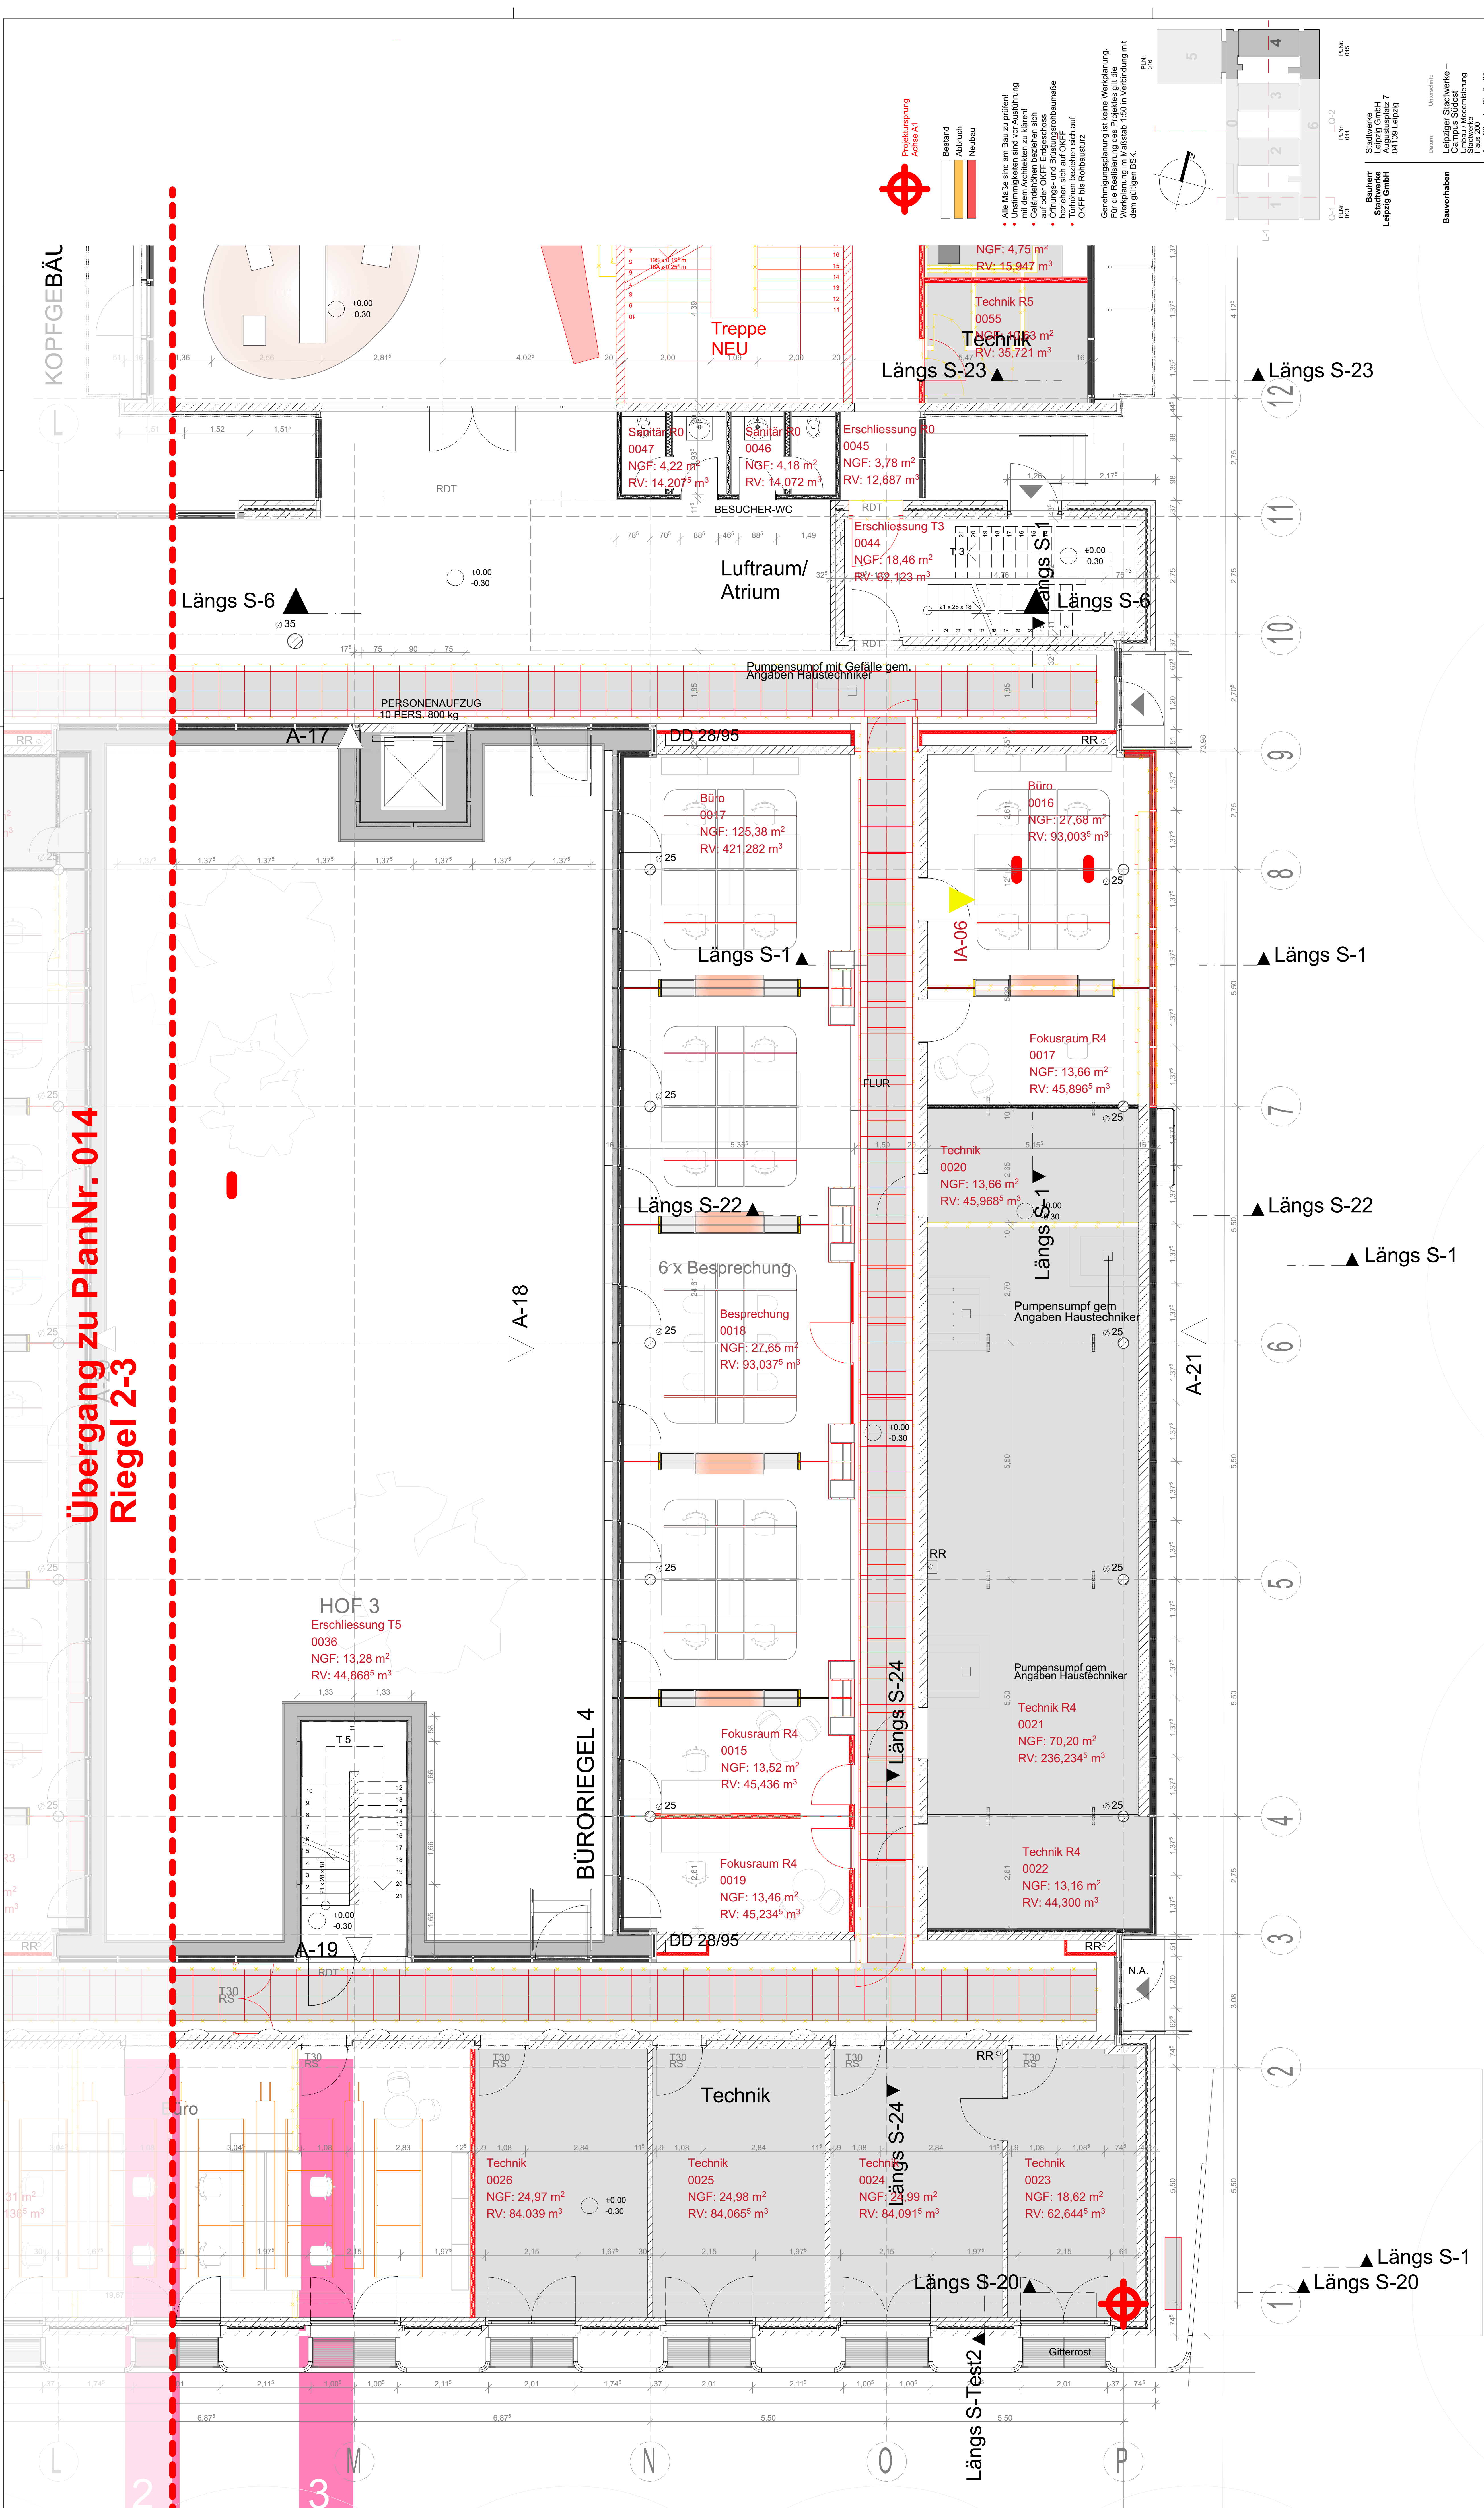

- Projektskizze
- Achse A1
- Bestand
- Abbruch
- Neubau

Alle Maße sind am Bau zu prüfen!  
• Umrissmaße sind vor Ausführung zu prüfen!  
• Geländehöhen beziehen sich auf oder CNF Erdgeschoss.  
• Höhenangaben sind auf CNF zu beziehen.  
• Höhenangaben sind auf CNF zu beziehen.  
• Höhenangaben sind auf CNF zu beziehen.

Gehirngangsplanung ist keine Verkopplung.  
Für die Realisierung des Projektes gilt die  
Verkopplung im Maßstab 1:50 in Verbindung mit  
dem gültigen BSK.

Plan Nr. 014

Plan Nr. 014

Planungsstufe	Planstapel	Gezeichnet	Datum	Maßstab	Plan Nr.	Geprüft
Ausführungsplanung	Grundriss_EG Regel 4	Dieter Ludwig	01.08.2024	AO - Maßstab 1:50	015	