





Bestand
Abbruch
Neubau

- Alle Maße sind am Bau zu prüfen!
- Unstimmigkeiten sind vor Ausführung zu klären!
- Geländehöhen beziehen sich auf oder ONKF Erdgeschoss
- Höhen sind bis Raumsohlensmaße bezogen, nicht bis ONKF
- Türhöhen beziehen sich auf ONKF bis Rohbaustütz

Gemeinungsplanung ist keine Werkplanung
Für die Realisierung des Projektes gilt die
Werkplanung im Maßstab 1:50 in Verbindung mit
den gültigen BSK.

PNr. 024

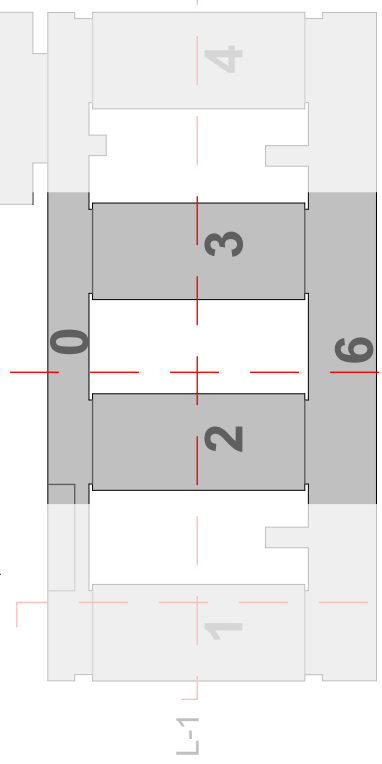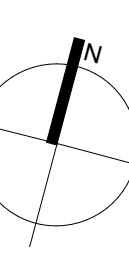

Q-1
Q-2
P.Nr. 023

Bauherr
Stadt
Leipzig GmbH

Bauherr
Stadt
Leipzig GmbH

KOPFGEBÄ

Planungsstufe
Planstiel

Ausführungsplanung
Grundriss_2_OG Regel 2-3

Gezeichnet
Datum
Mastab
Plan Nr.:

Dieter Ludwig
01.08.2024
AO - Maßstab 1:50
022

Gezeichnet
Datum
Mastab
Plan Nr.:

Dieter Ludwig
01.08.2024
AO - Maßstab 1:50
022