


Übergang zu PlanNr. 022
Riegel 2-3


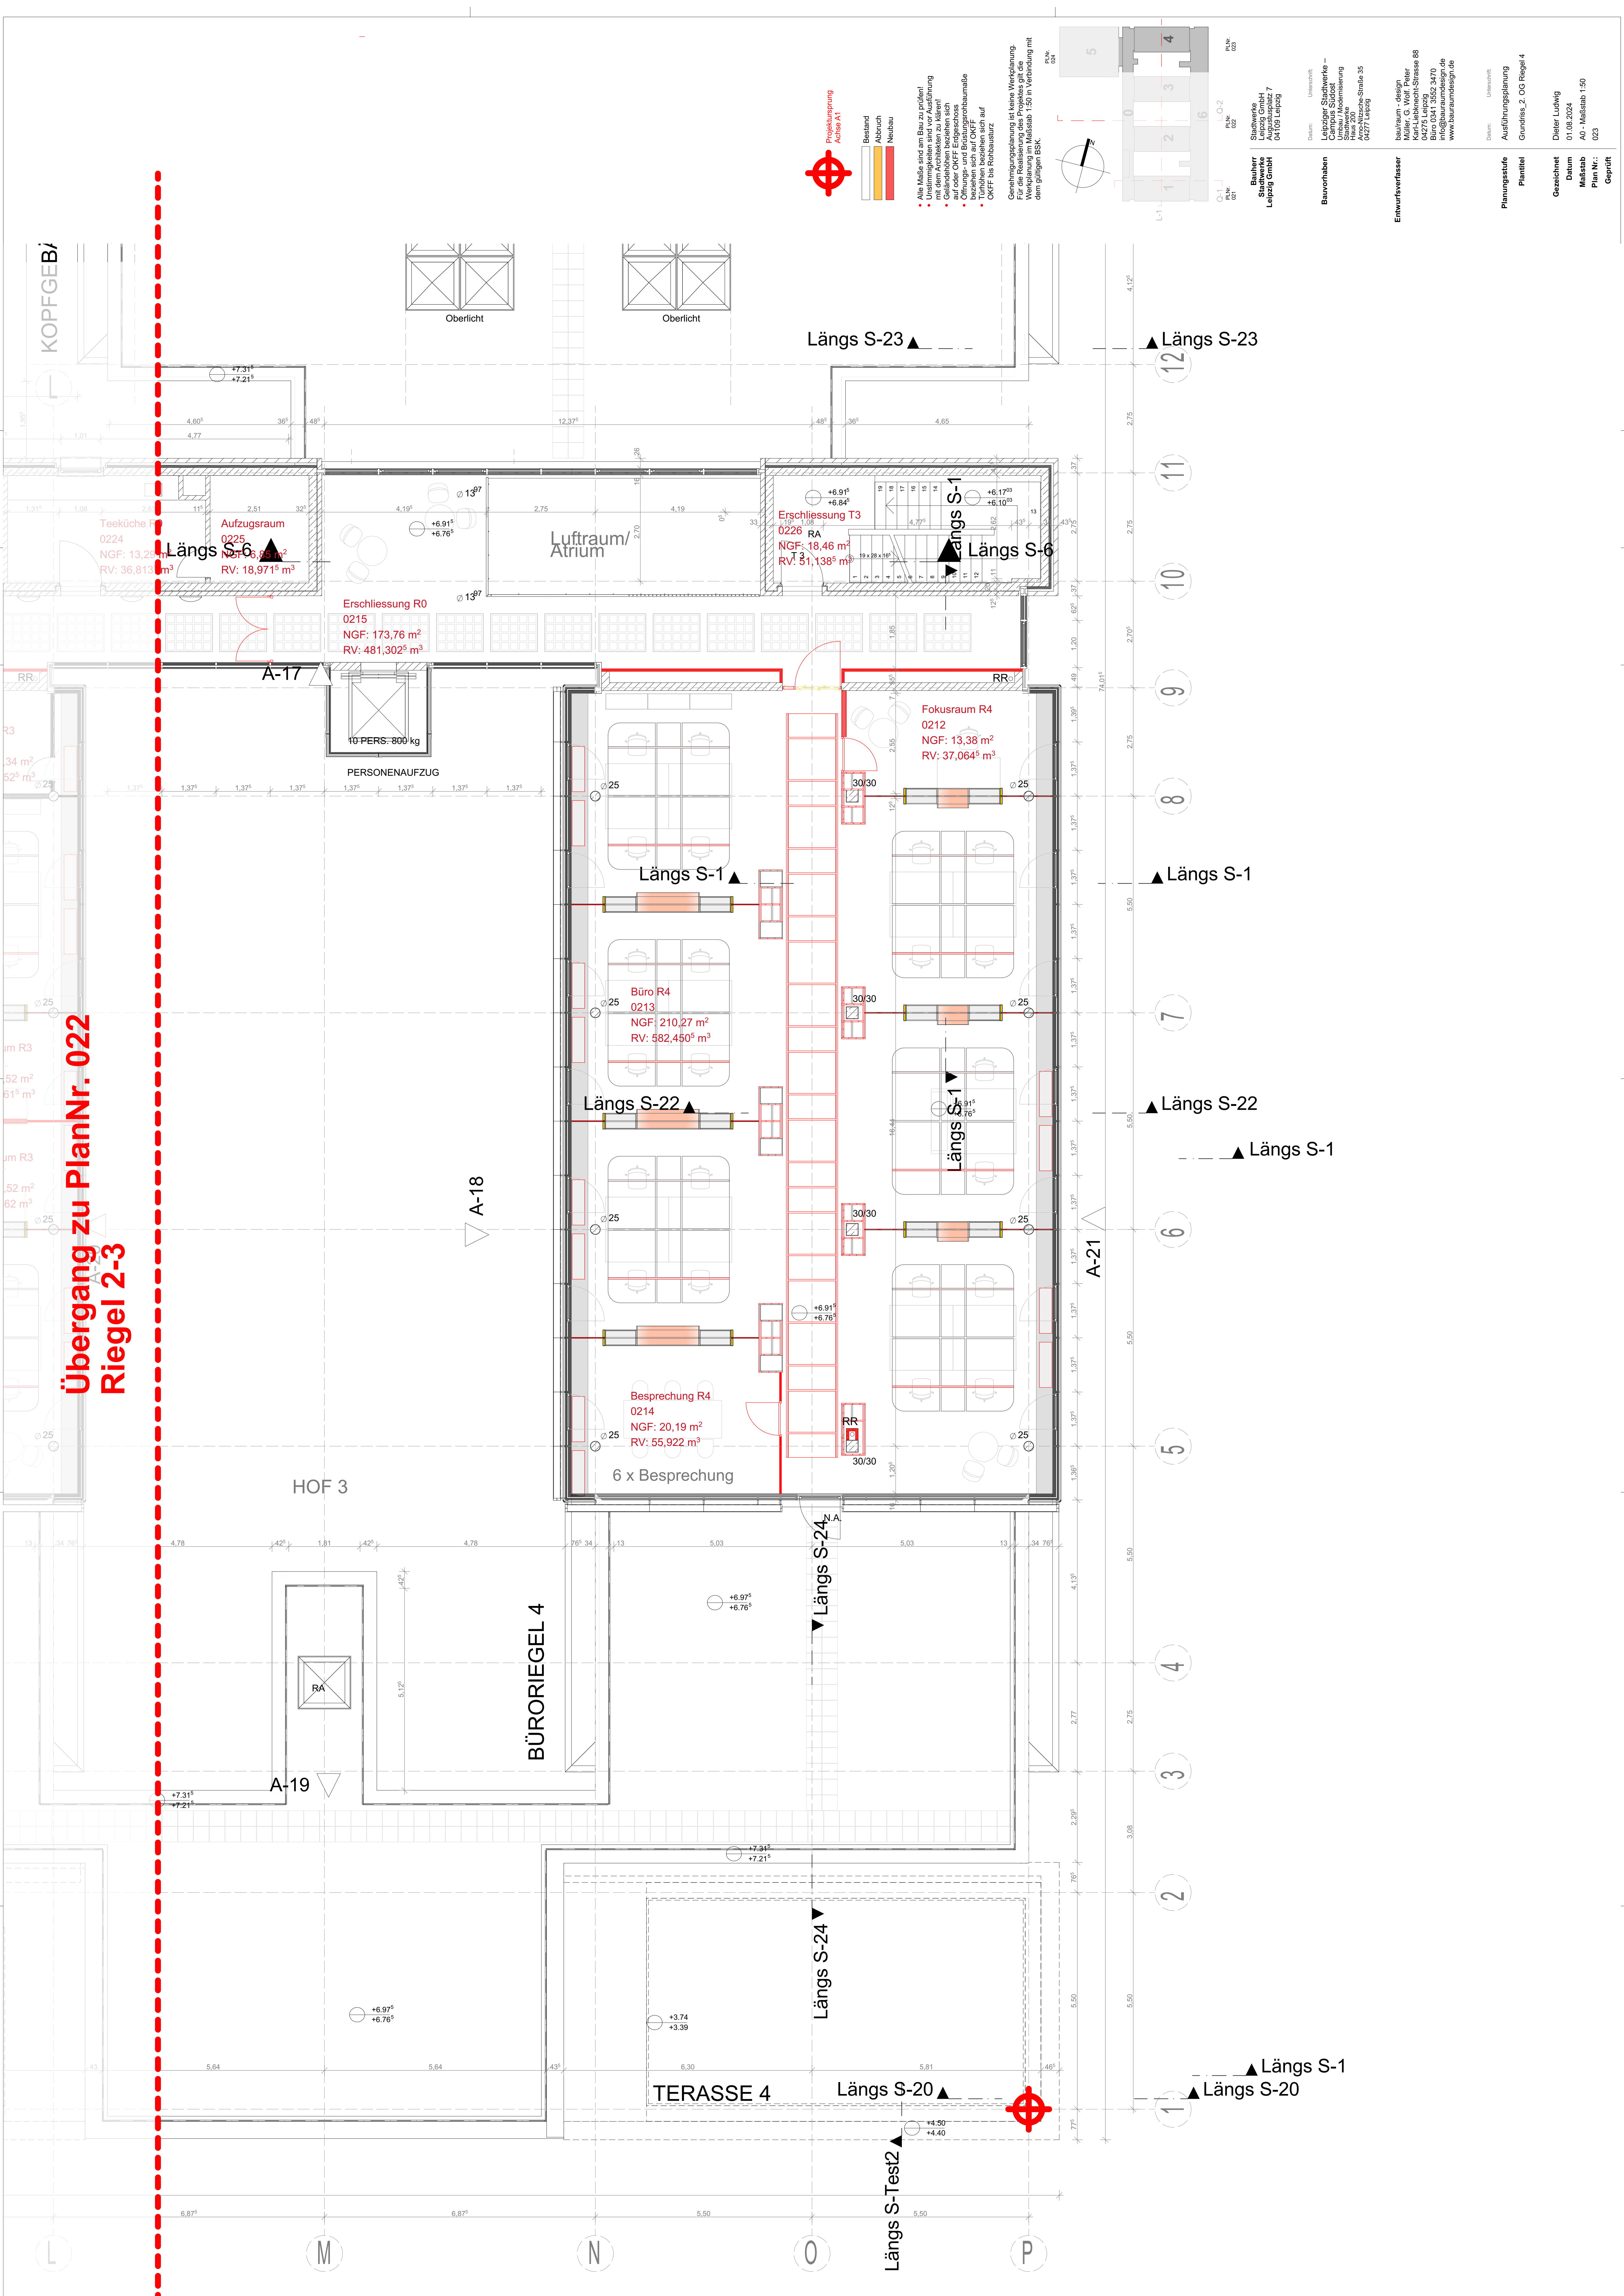


Bestand
Abbruch
Neubau

- Alle Maße sind am Bau zu prüfen!
- Umrissmaße sind vor Ausführung zu bestätigen!
- Geländehöhen beziehen sich auf oder OKF Erdgeschoss
- Höhen der Bauteile und Bauteilmäße beziehen sich auf OKF
- Türhöhen beziehen sich auf OKF bis Rohbaustütz

Gemeinungsplanung ist keine Werkplanung
Für die Realisierung des Projektes gilt die
Werkplanung im Maßstab 1:50 in Verbindung mit
den gültigen BSK.

P.Nr. 024

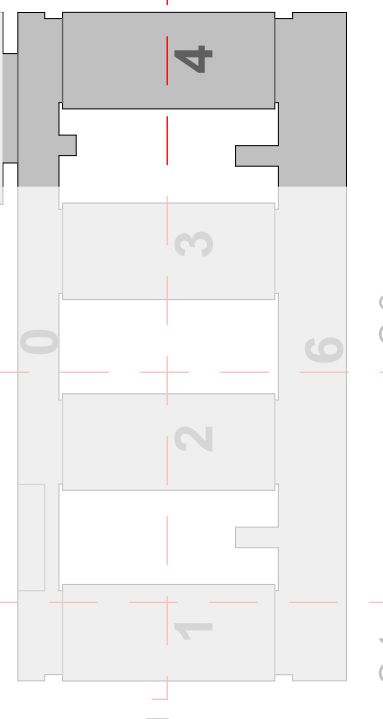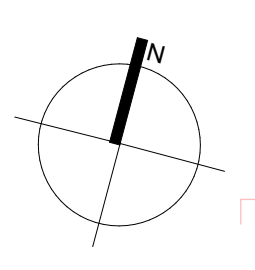

P.Nr. 022

Stadtwide
Stadtwide
Augustaplatz 7
04109 Leipzig

Bauvorhaben
Leipzig
Campus Südost
Stadtwide
Stadtwide
Augustaplatz 7
04109 Leipzig

Entwurfverfasser
bau/raum - design
Müller, G. Wolf, Peter
Leipzig
Augustaplatz 7
04109 Leipzig

Gezeichnet
Datum
Maststab
Plan Nr.:
Geprüft

Planungsstufe
Planstapel
Ausführungsplanung
Grundriss_2_OG Riegel 4

Gezeichnet
Datum
Maststab
Plan Nr.:
Geprüft