


LEGENDE

Alle Maße sind durch den Auftragnehmer am Bau zu prüfen!
 Maße sind abzulesen, nicht abzugreifen. Unklarheiten sind sofort und vor Ausführung der Arbeiten der Bauleitung zu melden, anderenfalls trägt der AN die alleinige Verantwortung.
 Die Statikpläne sind zu beachten!
 Für die technischen Gewerke Heizung / Lüftung / Sanitär / Elektro sind die Zeichnungen der entsprechenden Fach-Ingenieure maßgebend.
 Ausführungspläne gelten nur mit Genehmigungsvermerk des Auftraggebers, des Architekten oder der entsprechenden Fachingenieure.

INDEX	DATUM	ÄNDERUNGEN	BEARBEITET

BAUVORHABEN **Sanierung Rathaus Oebisfelde**
 Lange Straße 12, 39646 Oebisfelde

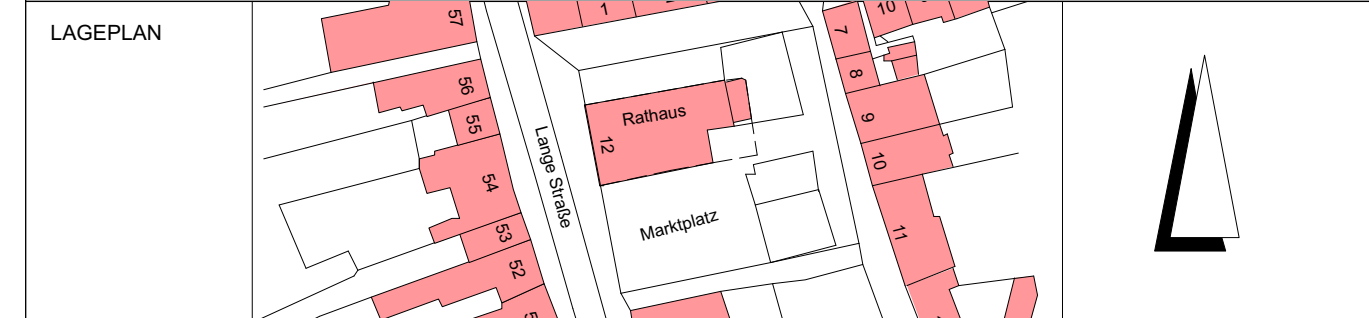

BAUHERR **Stadt Oebisfelde-Werfelingen**
 Lange Straße 12,
 39646 Oebisfelde-Werfelingen OT Oebisfelde

FREIGABE
 DATUM

ARCHITEKT **A + I PLANUNGSBÜRO**
SEIDL & Dr. HEINECKE
 Rottmeisterstrasse 59b / 39340 Haldensleben
 Telefon : 03904/7201-0
 E - Mail : psh-hdl@t-online.de

FREIGABE
 DATUM

PLANINHALT **Grundriss Erdgeschoss Entwurf** Maßstab **1:100**

PLANNUMMER	Bauabschnitt	Leistungsphase	Fachplanung	Planinhalt	Ebene	Zeichnungs.Nr.	Index
002	002	2	AR	GR	EG	01	
DATEINAME	002-2-AR-GR-EG-01-141124						
PROJEKTNUMMER	12062a14	BEARBEITET	Brennecke	DATUM	24.11.2014		