



Schnitt A-A, M 1:25

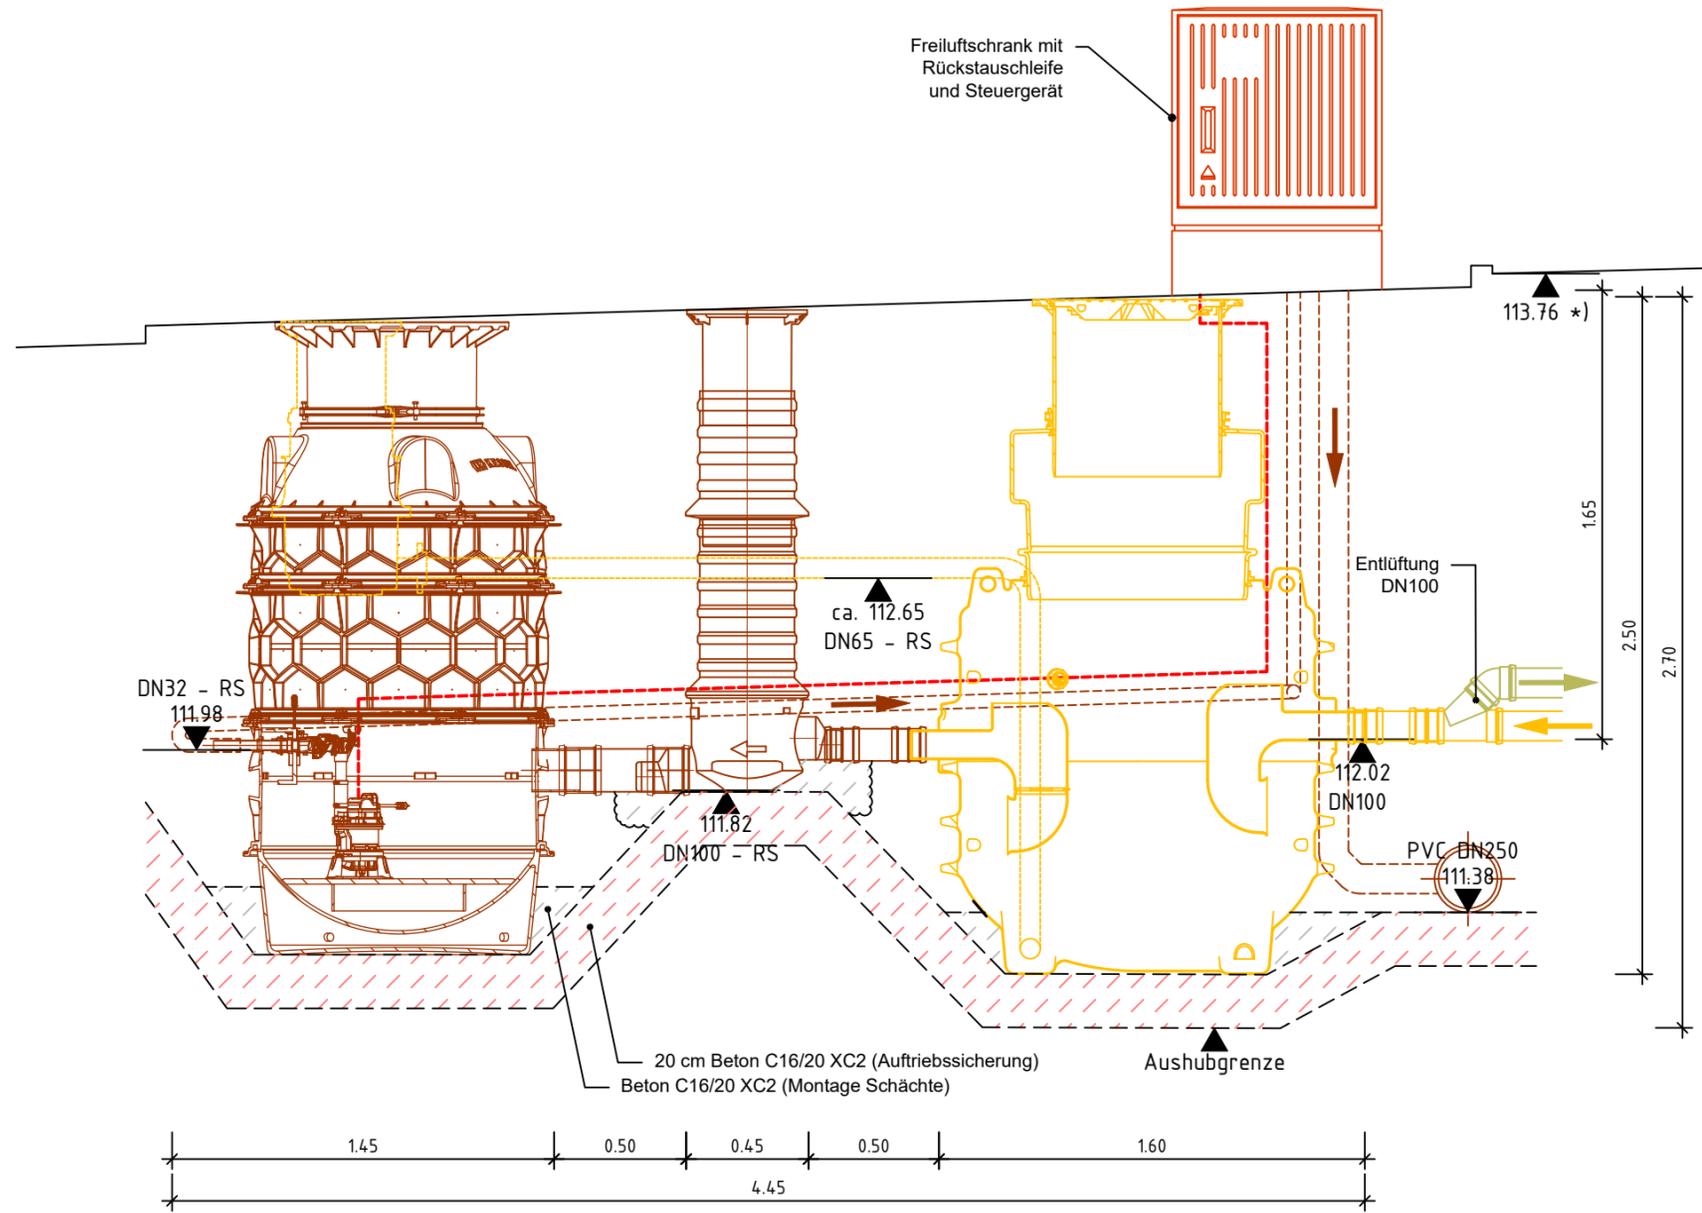

Lageplanausschnitt, M 1:200

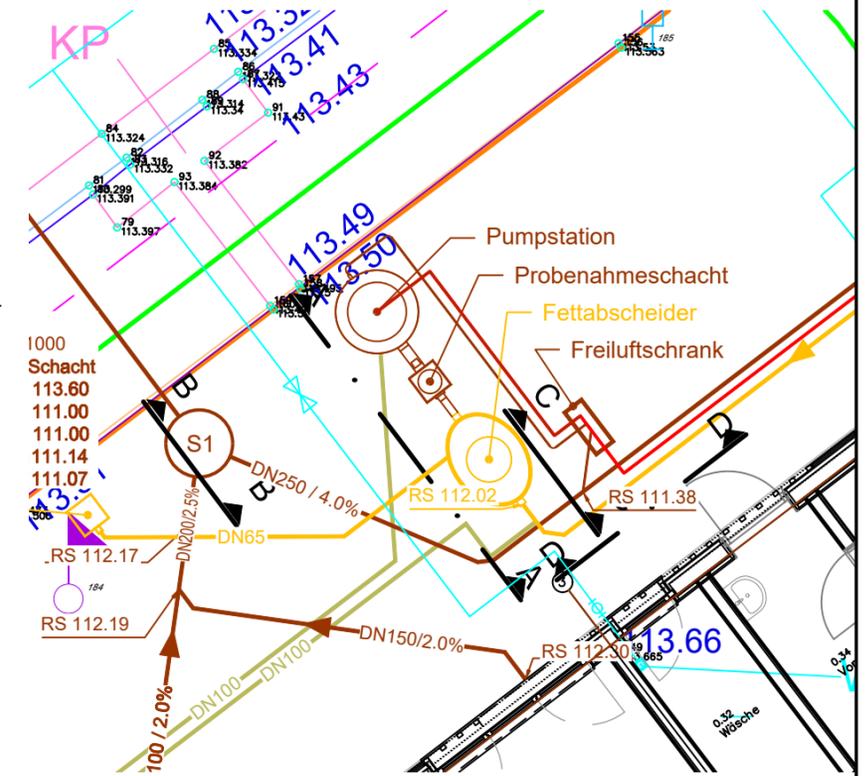

Grundlagen:

Legende:

- Schmutzwasser
- Schmutzwasser fetthaltig
- Entlüftung
- Eit  
(Strom für Hebeanlage, Steuerungstechnik Meldeanlage FAS)

Hinweis:

\*) genaue Angabe durch Planung Freifläche folgt

# Anhang zum LV

Index	Änderung	Datum	Gez.
DWG-Dateiname	1062_001_5_F_SAA_24	PDF-Dateiname	1062_001_5_F_SAA_24
Landeshauptstadt Dresden Amt für Hochbau und Immobilienverwaltung PF 120020 01001 Dresden Tel. 488 38 21, Fax 488 38 17		Projekt	Kindertagesstätte Mary-Wigman-Straße 1b, 01069 Dresden Ersatzneubau
Standortverwalter EB Kindertageseinrichtungen		Planungsphase 5 - Ausführungsplanung	
Darstellung Schnitt Fettabscheider		Planer	Maßstab 1: 25
keine Ausführungsunterlage		Erstelldatum 02.12.2024	
		Gez. Projekt-Nr. HI. 5510621	
		Bl.- Größe. 440 x 317	
		Bl.-Nr. 24	