


Grundlagen:

Schnitt B-B, M 1:25

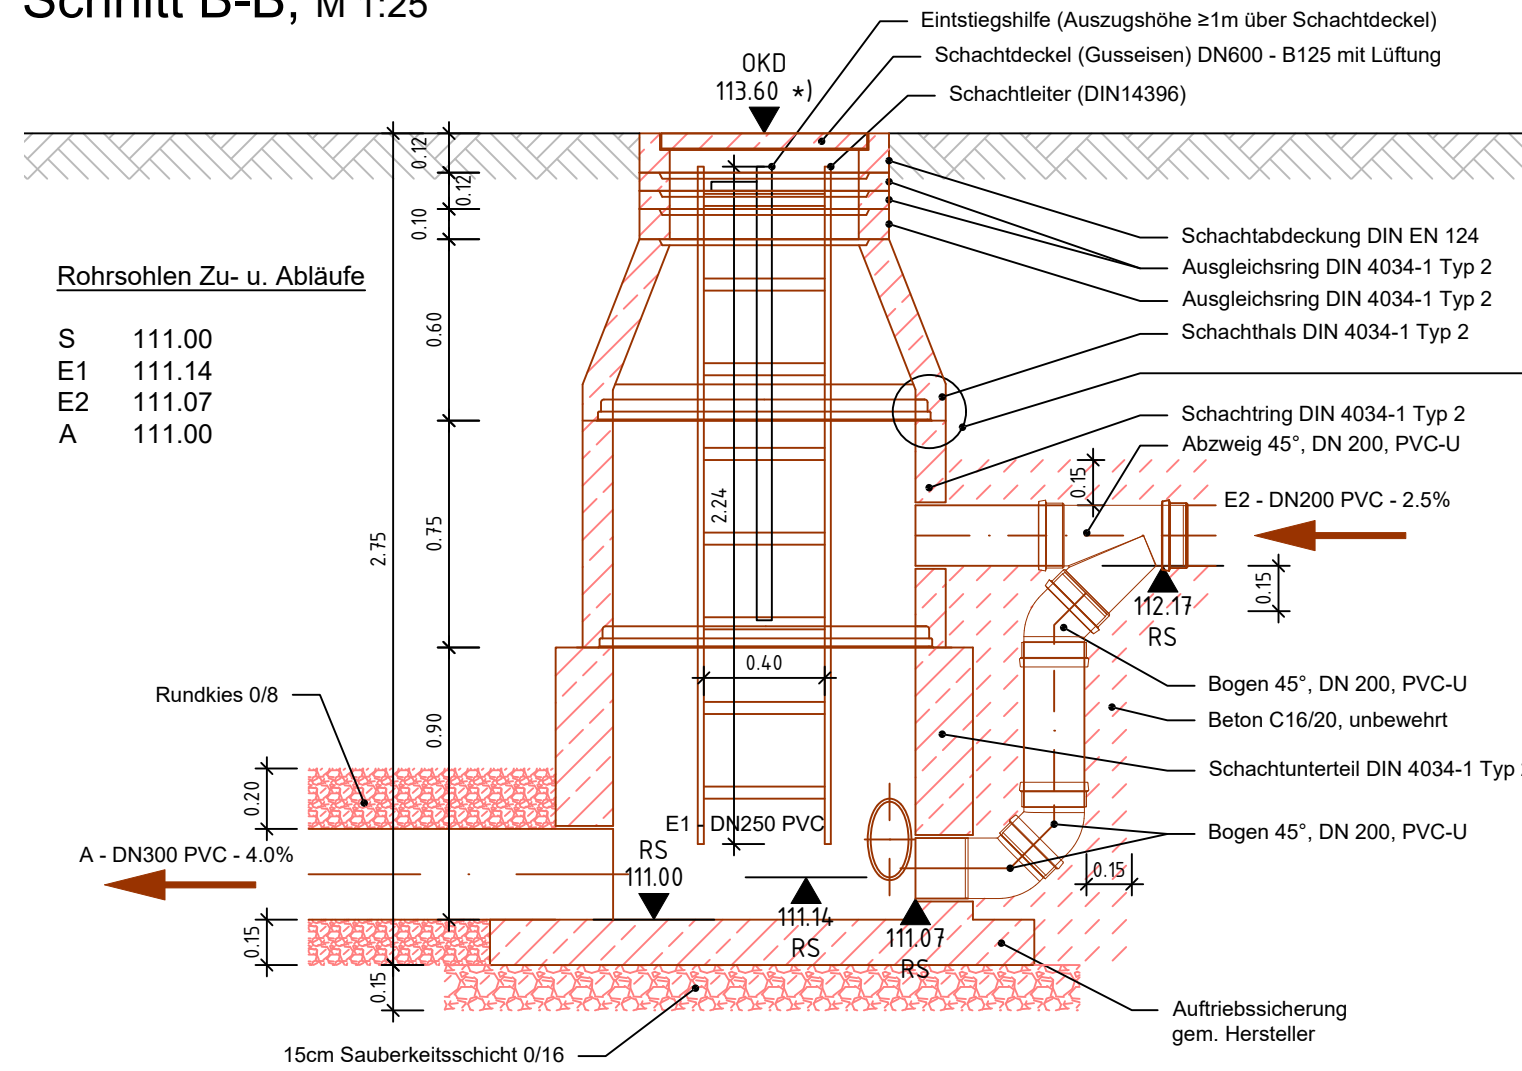

Rohrsohlen Zu- u. Abläufe

S	111.00
E1	111.14
E2	111.07
A	111.00


Legende:

- Schmutzwasser
- Schmutzwasser fetthaltig
- Trinkwasser
- Elt
- Fernwärme

Hinweis:


*) genaue Angabe durch Planung Freifläche folgt

Schachttur

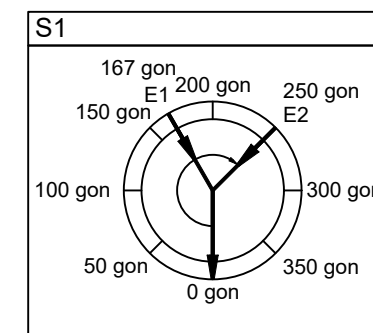


E1= 166.67 gon (150°)
 E2= 250.00 gon (225°)

Draufsicht, M 1:50

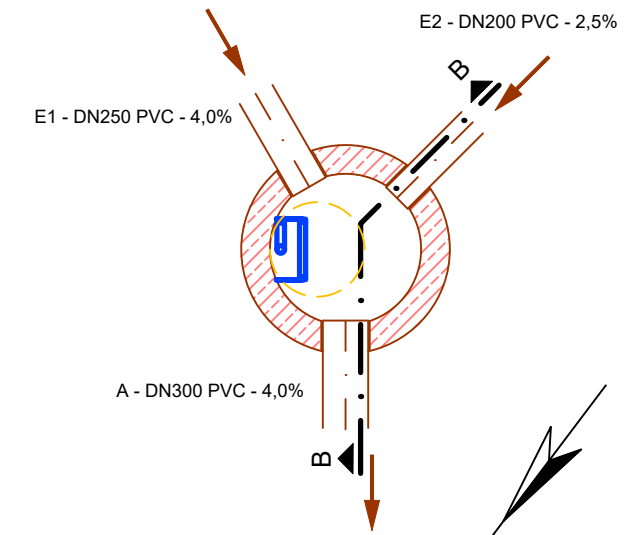

Lageplanausschnitt, M 1:150

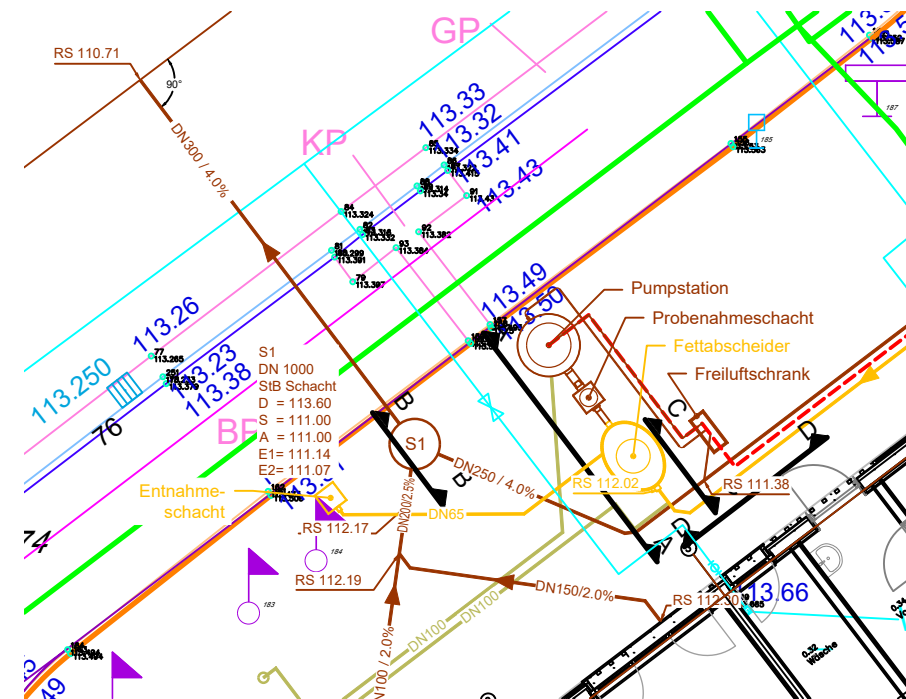

Anhang zum LV

Index	Änderung	Datum	Gez.
DWG-Dateiname	1062_001_5_F_SBB_25	PDF-Dateiname	1062_001_5_F_SBB_25
Landeshauptstadt Dresden Amt für Hochbau und Immobilienverwaltung PF 120020 01001 Dresden Tel. 488 38 21, Fax 488 38 17		Projekt Kindertagesstätte Mary-Wigman-Straße 1b, 01069 Dresden Ersatzneubau	
Standortverwalter EB Kindertageseinrichtungen		Planungsphase 5 - Ausführungsplanung	
Darstellung Abwasserschacht S1		Planer	Maßstab 1: 25
keine Ausführungsunterlage		Gez.	Erstelldatum 08.11.2024
		Bl.- Größe. 440 x 317	Projekt-Nr. HI. 5510621
Datei:		E-Mail:	Bl.-Nr. 25_A