




Schnitt C-C, M 1:20

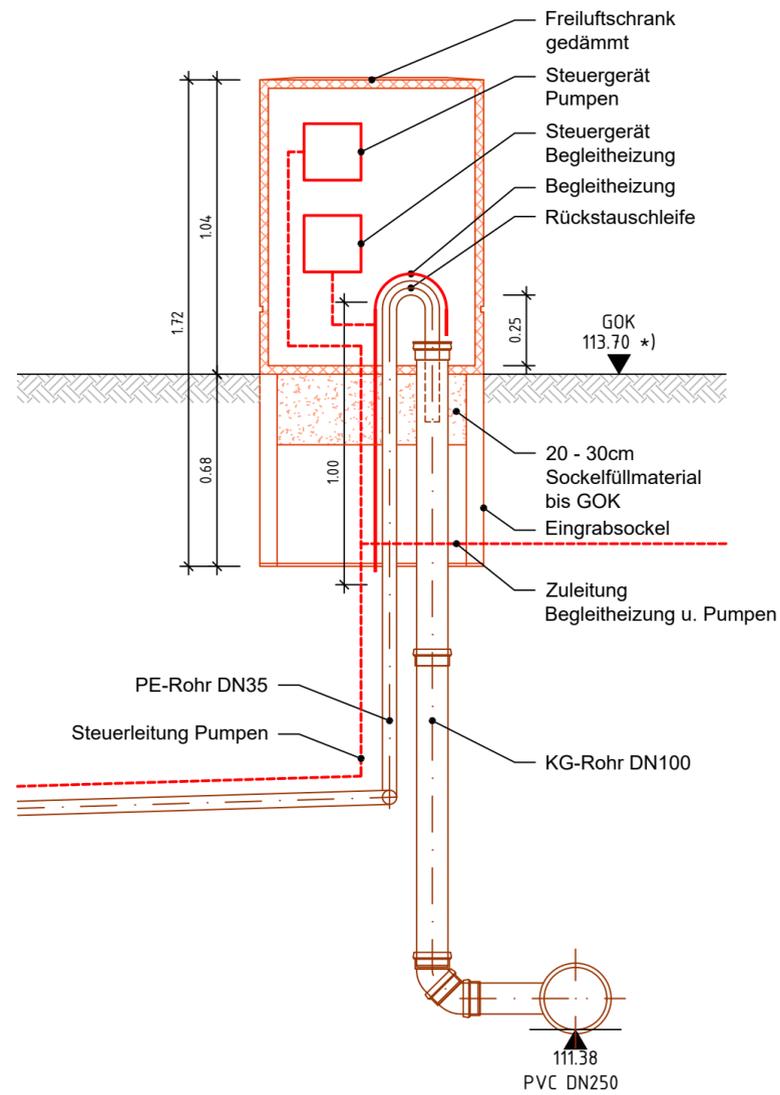

Schnitt D-D, M 1:20

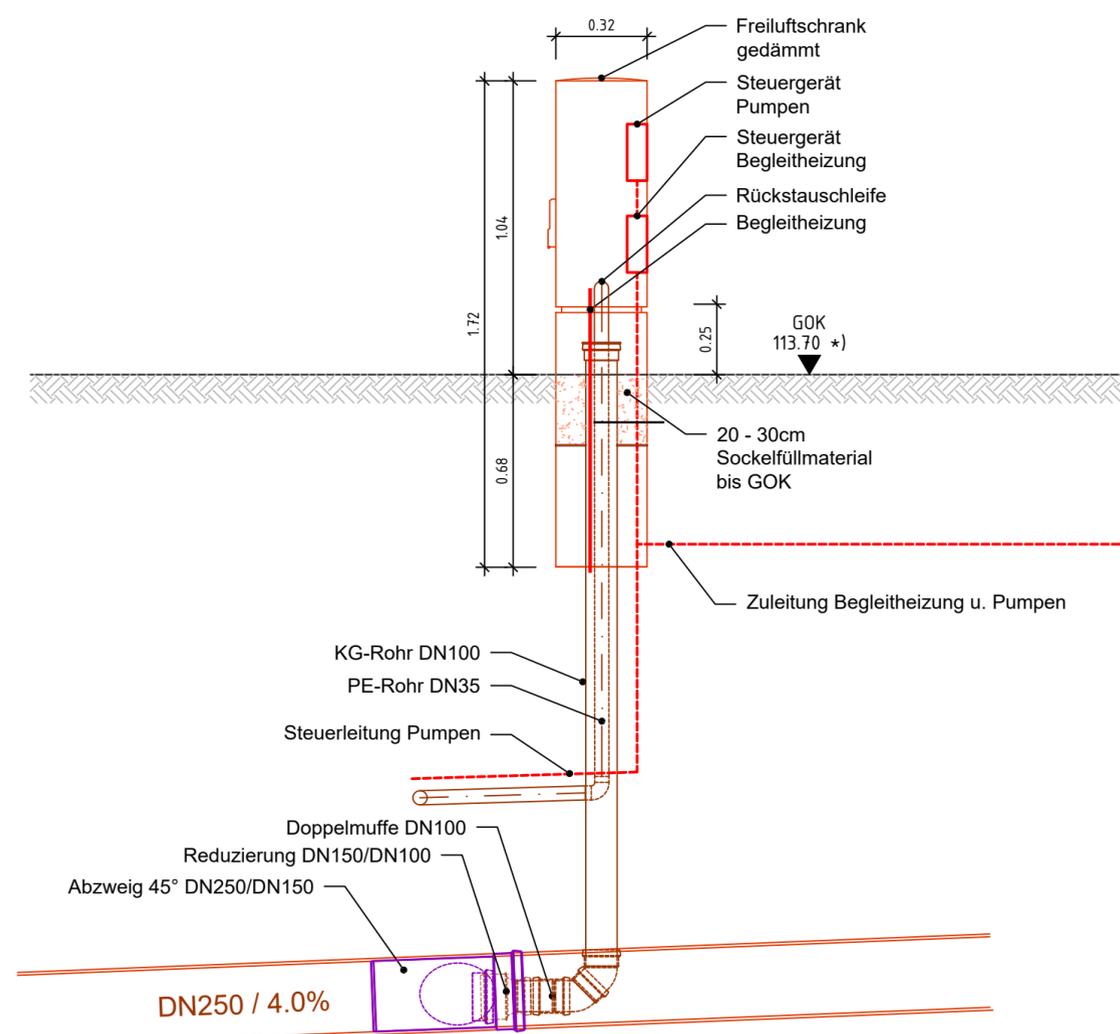

Lageplanausschnitt, M 1:100

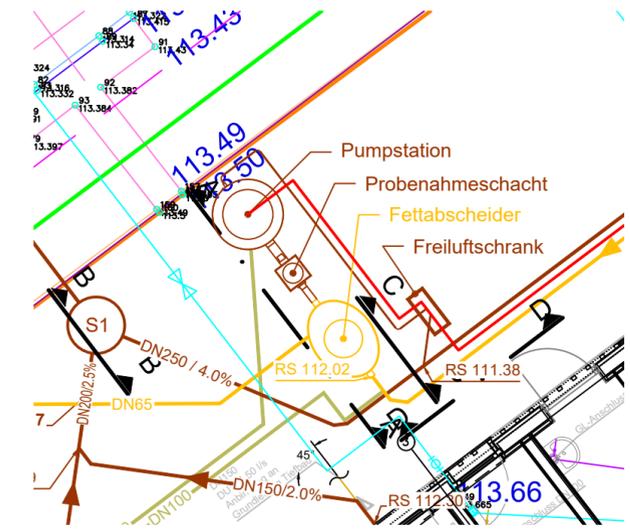

Grundlagen:

Legende:

- Schmutzwasser
- Schmutzwasser fettaltig
- Trinkwasser
- Elt
- Fernwärme

Hinweis:

*) genaue Angabe durch Planung Freifläche folgt

Anhang zum LV

Index	Änderung	Datum	Gez.
DWG-Dateiname	1062_001_5_F_SCC_23	PDF-Dateiname	1062_001_5_F_SCC_23
Landeshauptstadt Dresden Amt für Hochbau und Immobilienverwaltung PF 120020 01001 Dresden Tel. 488 38 21, Fax 488 38 17		Projekt Kindertagesstätte Mary-Wigman-Straße 1b, 01069 Dresden Ersatzneubau	
Standortverwalter EB Kindertageseinrichtungen		Planungsphase 5 - Ausführungsplanung	
Darstellung Freiluftschrank		Planer	Maßstab 1: 20
keine Ausführungsunterlage		Tel.: Fax: E-Mail:	Erstelldatum 18.11.2024
		Gez.	Projekt-Nr. HI. 5510621
		Bl.-Größe 594 x 297	Bl.-Nr. 23