

## LEGENDE DECKENBEKLEIDUNG


- ROHBETONDECKE OHNE ANSTRICH
- TREPPENUNTERSICHT, GESPACHTELT UND GESTRICHEN (LATEXBESCHICHTUNG)
- ROHBETONDECKE, GESPACHTELT UND GESTRICHEN GEWERK MALER TECHNIKRAUM
- GIPSKARTONDECKE, GESPACHTELT UND GESTRICHEN
- GIPSKARTONDECKE, AKUSTIKLOCHUNG
- GIPSKARTONDECKE, GESPACHTELT UND GESTRICHEN ALS FEUCHTRAUMDECKE
- GIPSKARTONDECKE ZEMENTGEBUNDEN, GESPACHTELT UND GESTRICHEN (LATEXBESCHICHTUNG)
- HOLZWOLLE AKUSTIKPLATTEN
- HOLZWOLLE AKUSTIKPLATTEN: BALLWURFSICHER DIREKTMONTAGE
- HOLZWOLLE AKUSTIKPLATTEN MIT RELIEF
- RASTER HYGIENE DECKE 62.5/62.5
- AKZENTFARBE NACH WAHL ARCHITEKT
- INDEX



KUNST AM BAU

B	Maler Technikräume	19.11.2024	jad
A	Anpassung Decken	07.03.2024	jad
-	Arbeitsstand Übersichtsplan	06.06.2023	jad
Index	Art der Änderung	Datum	Name

Zur Verifizierung des Planes können Anbindemaße der Fenster und Türen bzw. nicht vermaßte Elemente oder Bereiche aus dem Plan abgegriffen werden.

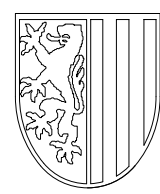

STADT LEIPZIG

NEUES RATHAUS  
04092 LEIPZIG

- Amt für Gebäudemanagement -


Objekt

Campus Dösner Weg  
Neubau einer Gemeinschaftsschule mit Zweifeldsporthalle  
Dösner Weg 39  
04103 Leipzig

Auftraggeber

Stadt Leipzig  
Martin-Luther-Ring 4/6  
04109 Leipzig

Übersicht / Lage- / Höhenbezug

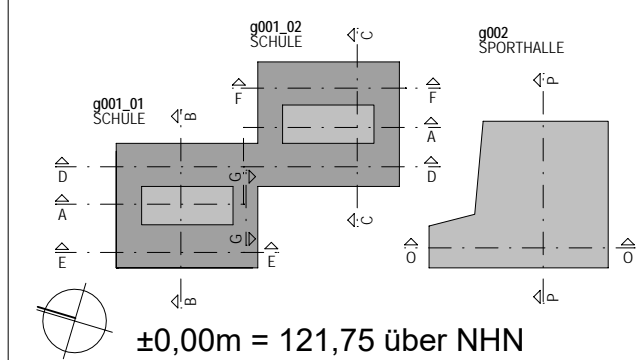

Architekt

Fachplaner

Planbezeichnung

Übersichtsplan Deckenbekleidung  
Grundriss Erdgeschoss

Leistungsphase:

Ausführungsplanung

Dat.: 017881\_g001\_xx\_5\_ARC\_U0EG\_U0250\_0802\_B Blattnr.: 0802

gezeichnet: Datum: 19.11.2024 Format: 594/841 Maßstab: 1:250