




INDEX	DATUM	GEZ.	ÄNDERUNG




PROJEKTNR. 1411a	BAUVERHÄLTNIS Umbau und Erweiterung des Schulzentrums Schönkirchen Augustental 29 24232 Schönkirchen	DARSTELLUNG KELLERGESCHOSS 2. Bauabschnitt
PLANNR. 4-020-0	BAUHERR Gemeinde Schönkirchen Mühlenstraße 48 24232 Schönkirchen	HOCHFELD ARCHITECTEN Hochfeld Architekten GmbH Eckeneröder Str. 235ca 24119 Kitzbühler E-Mail: post@hochfeld-architekten.de Homepage: www.hochfeld-architekten.de
MASSTAB 1:100		

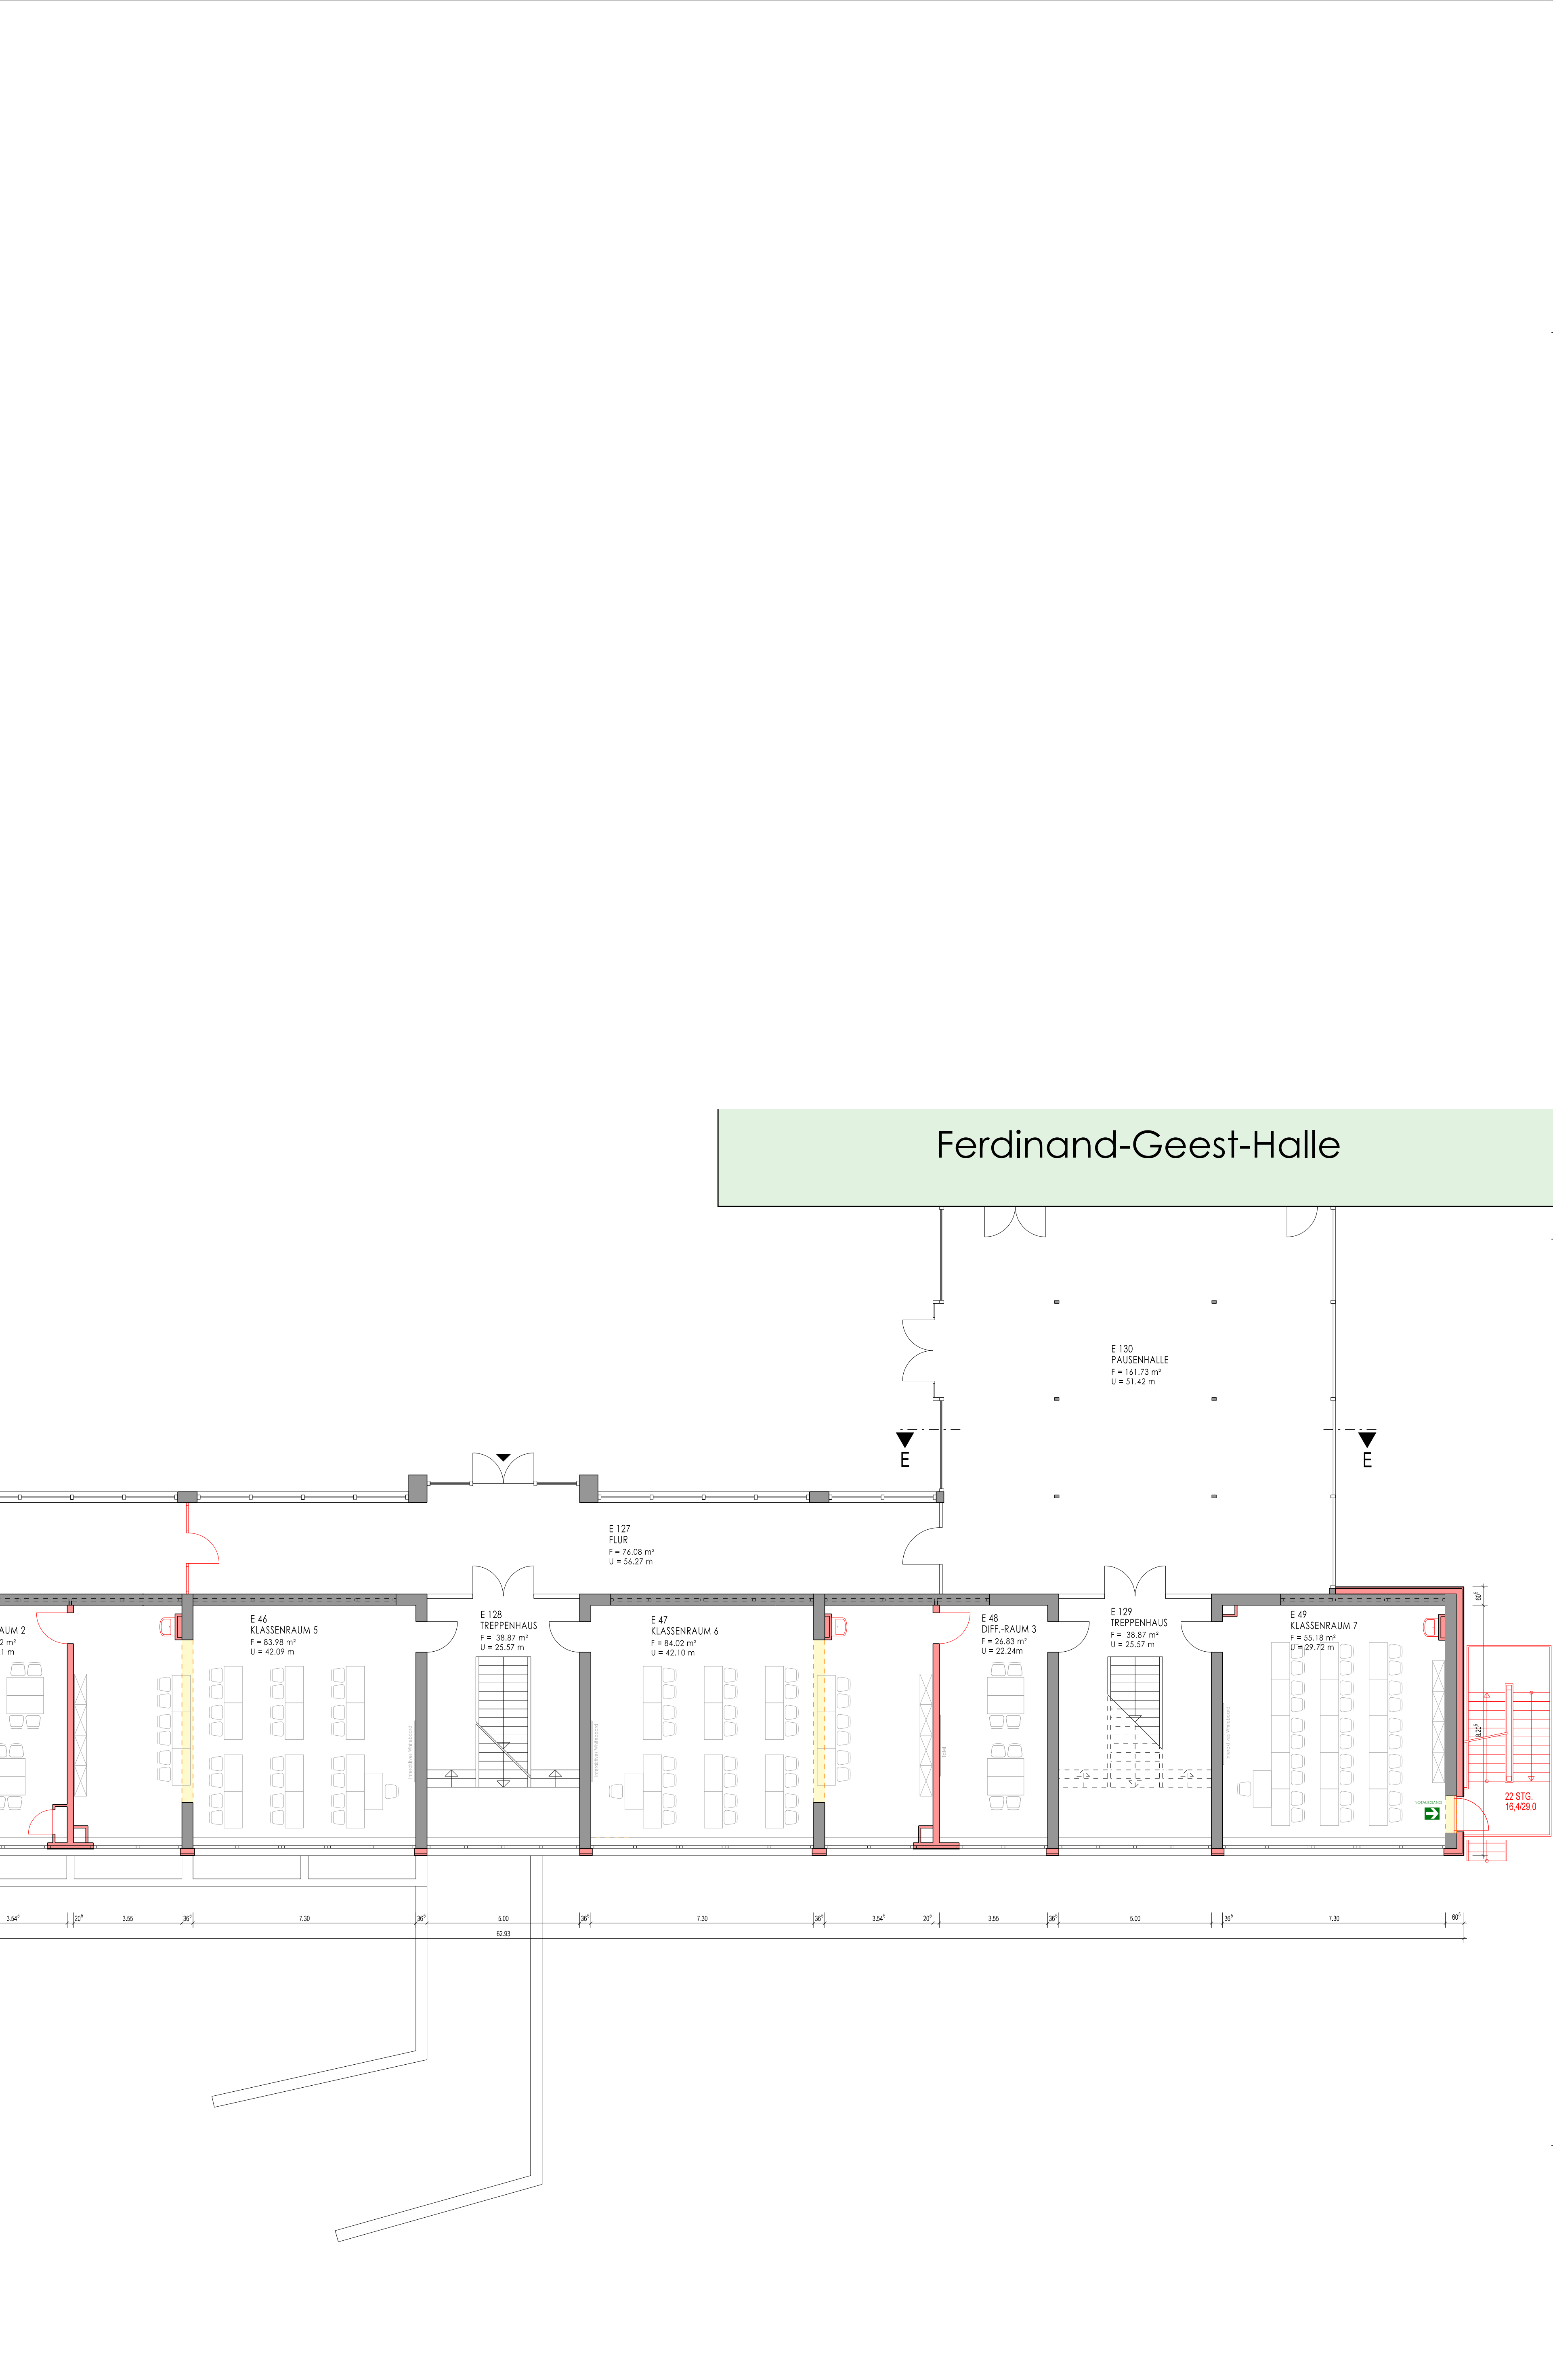


Ferdinand-Geest-Halle

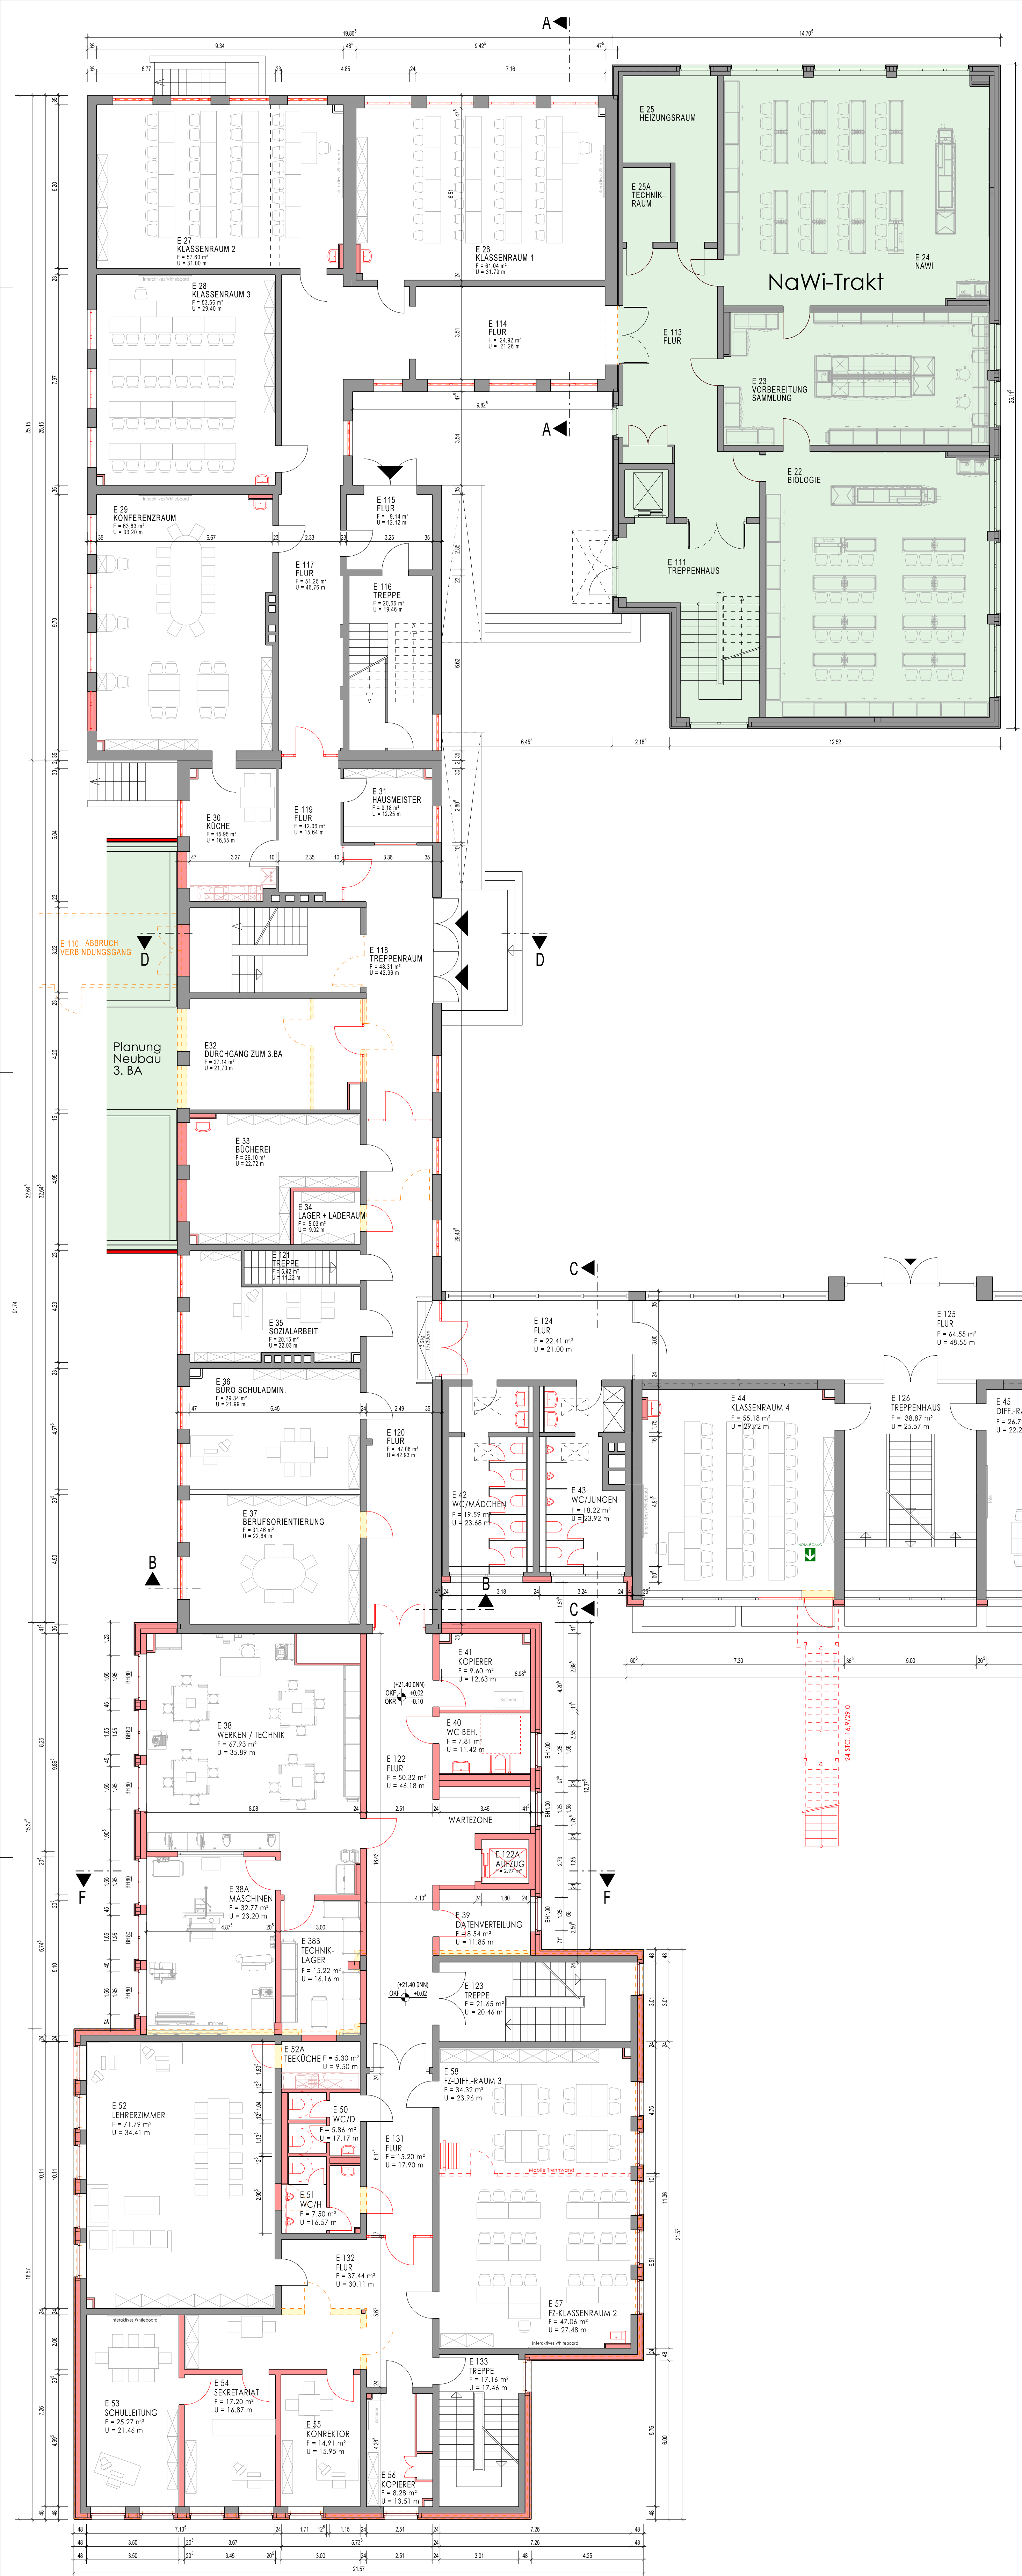

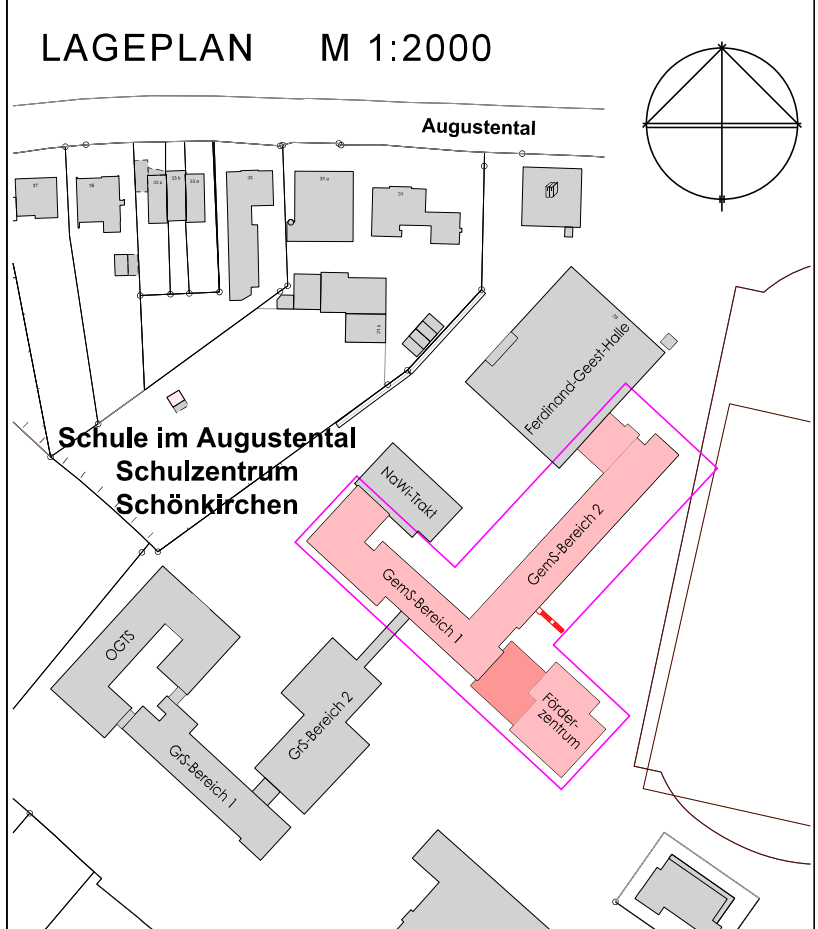INDEX	DATUM	GEZ.	ÄNDERUNG
-	-	-	-
-	-	-	-
-	-	-	-
-	-	-	-
DAT./GEZ. 17.06.24 AM VERZEICHNIS/DATUM I / projekt/1411a/10/044-030 Erdgeschoss 2BA			
PROJEKTNR. 1411a		BAUVORHABEN Umbau und Erweiterung des Schulzentrums Schönkirchen Augustental 29 24232 Schönkirchen	DARSTELLUNG ERDGESCHOSS 2. Bauabschnitt
PLANNR. 4-030-0	BAUHERR Gemeinde Schönkirchen Mühlenstraße 48 24232 Schönkirchen	Hochfeldt Architekten Hochfeldt Architekten GmbH Tel. 0431 - 54552-0 Eckernförder Str. 235ca 24119 Kolorshagen E-Mail: post@hochfeldt-architekten.de Homepage: www.hochfeldt-architekten.de	
MASSSTAB 1:100			

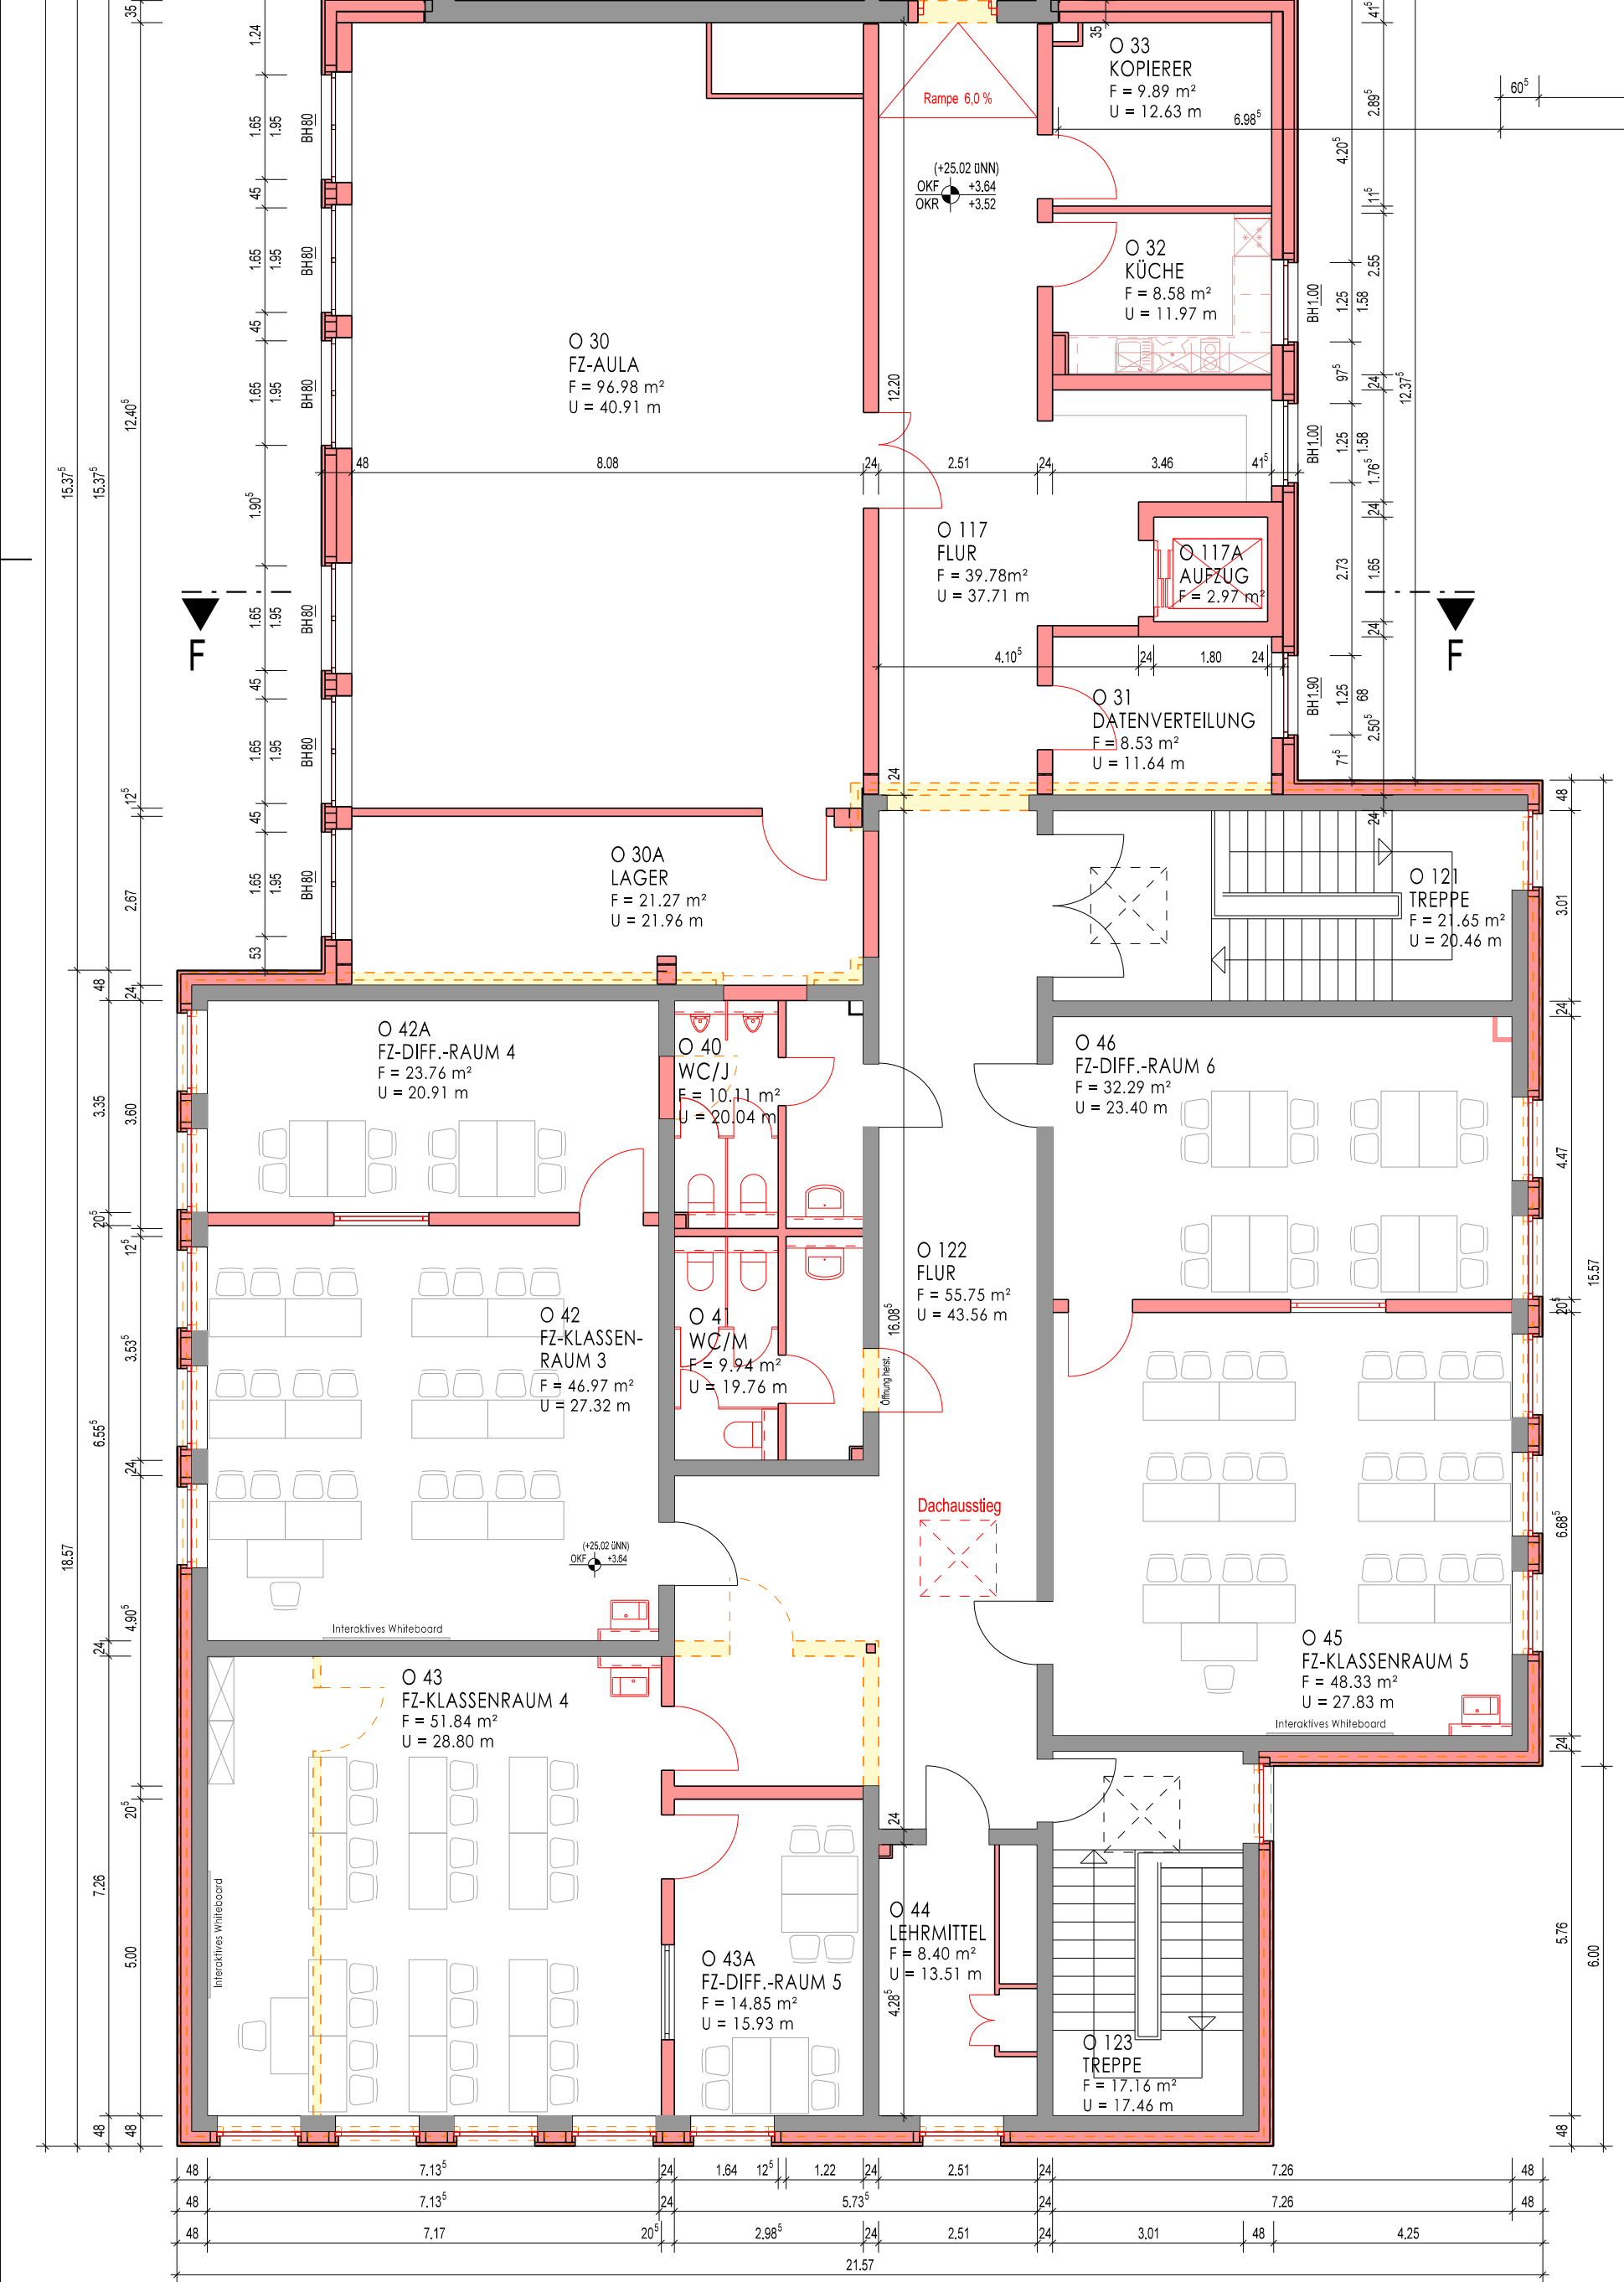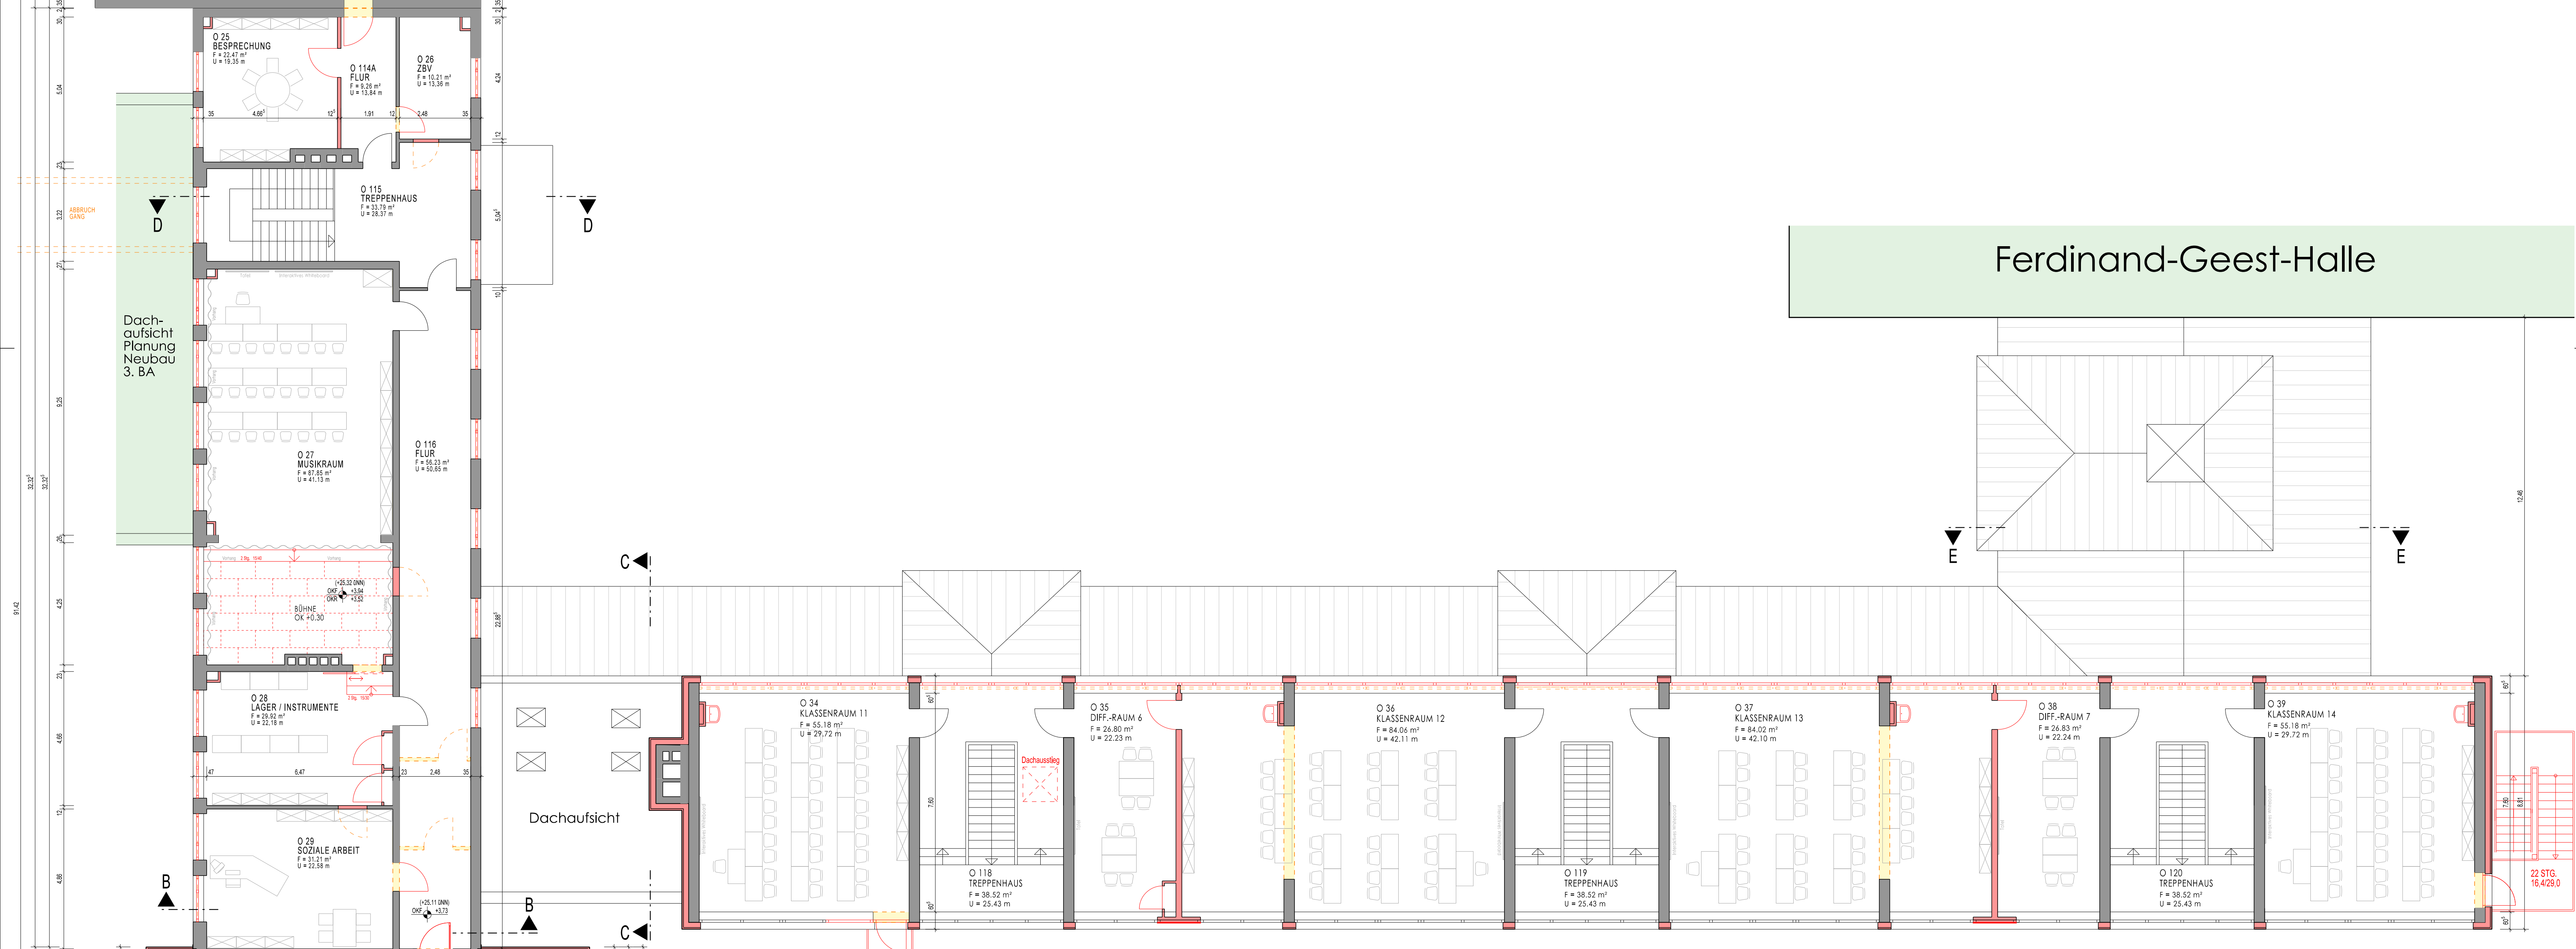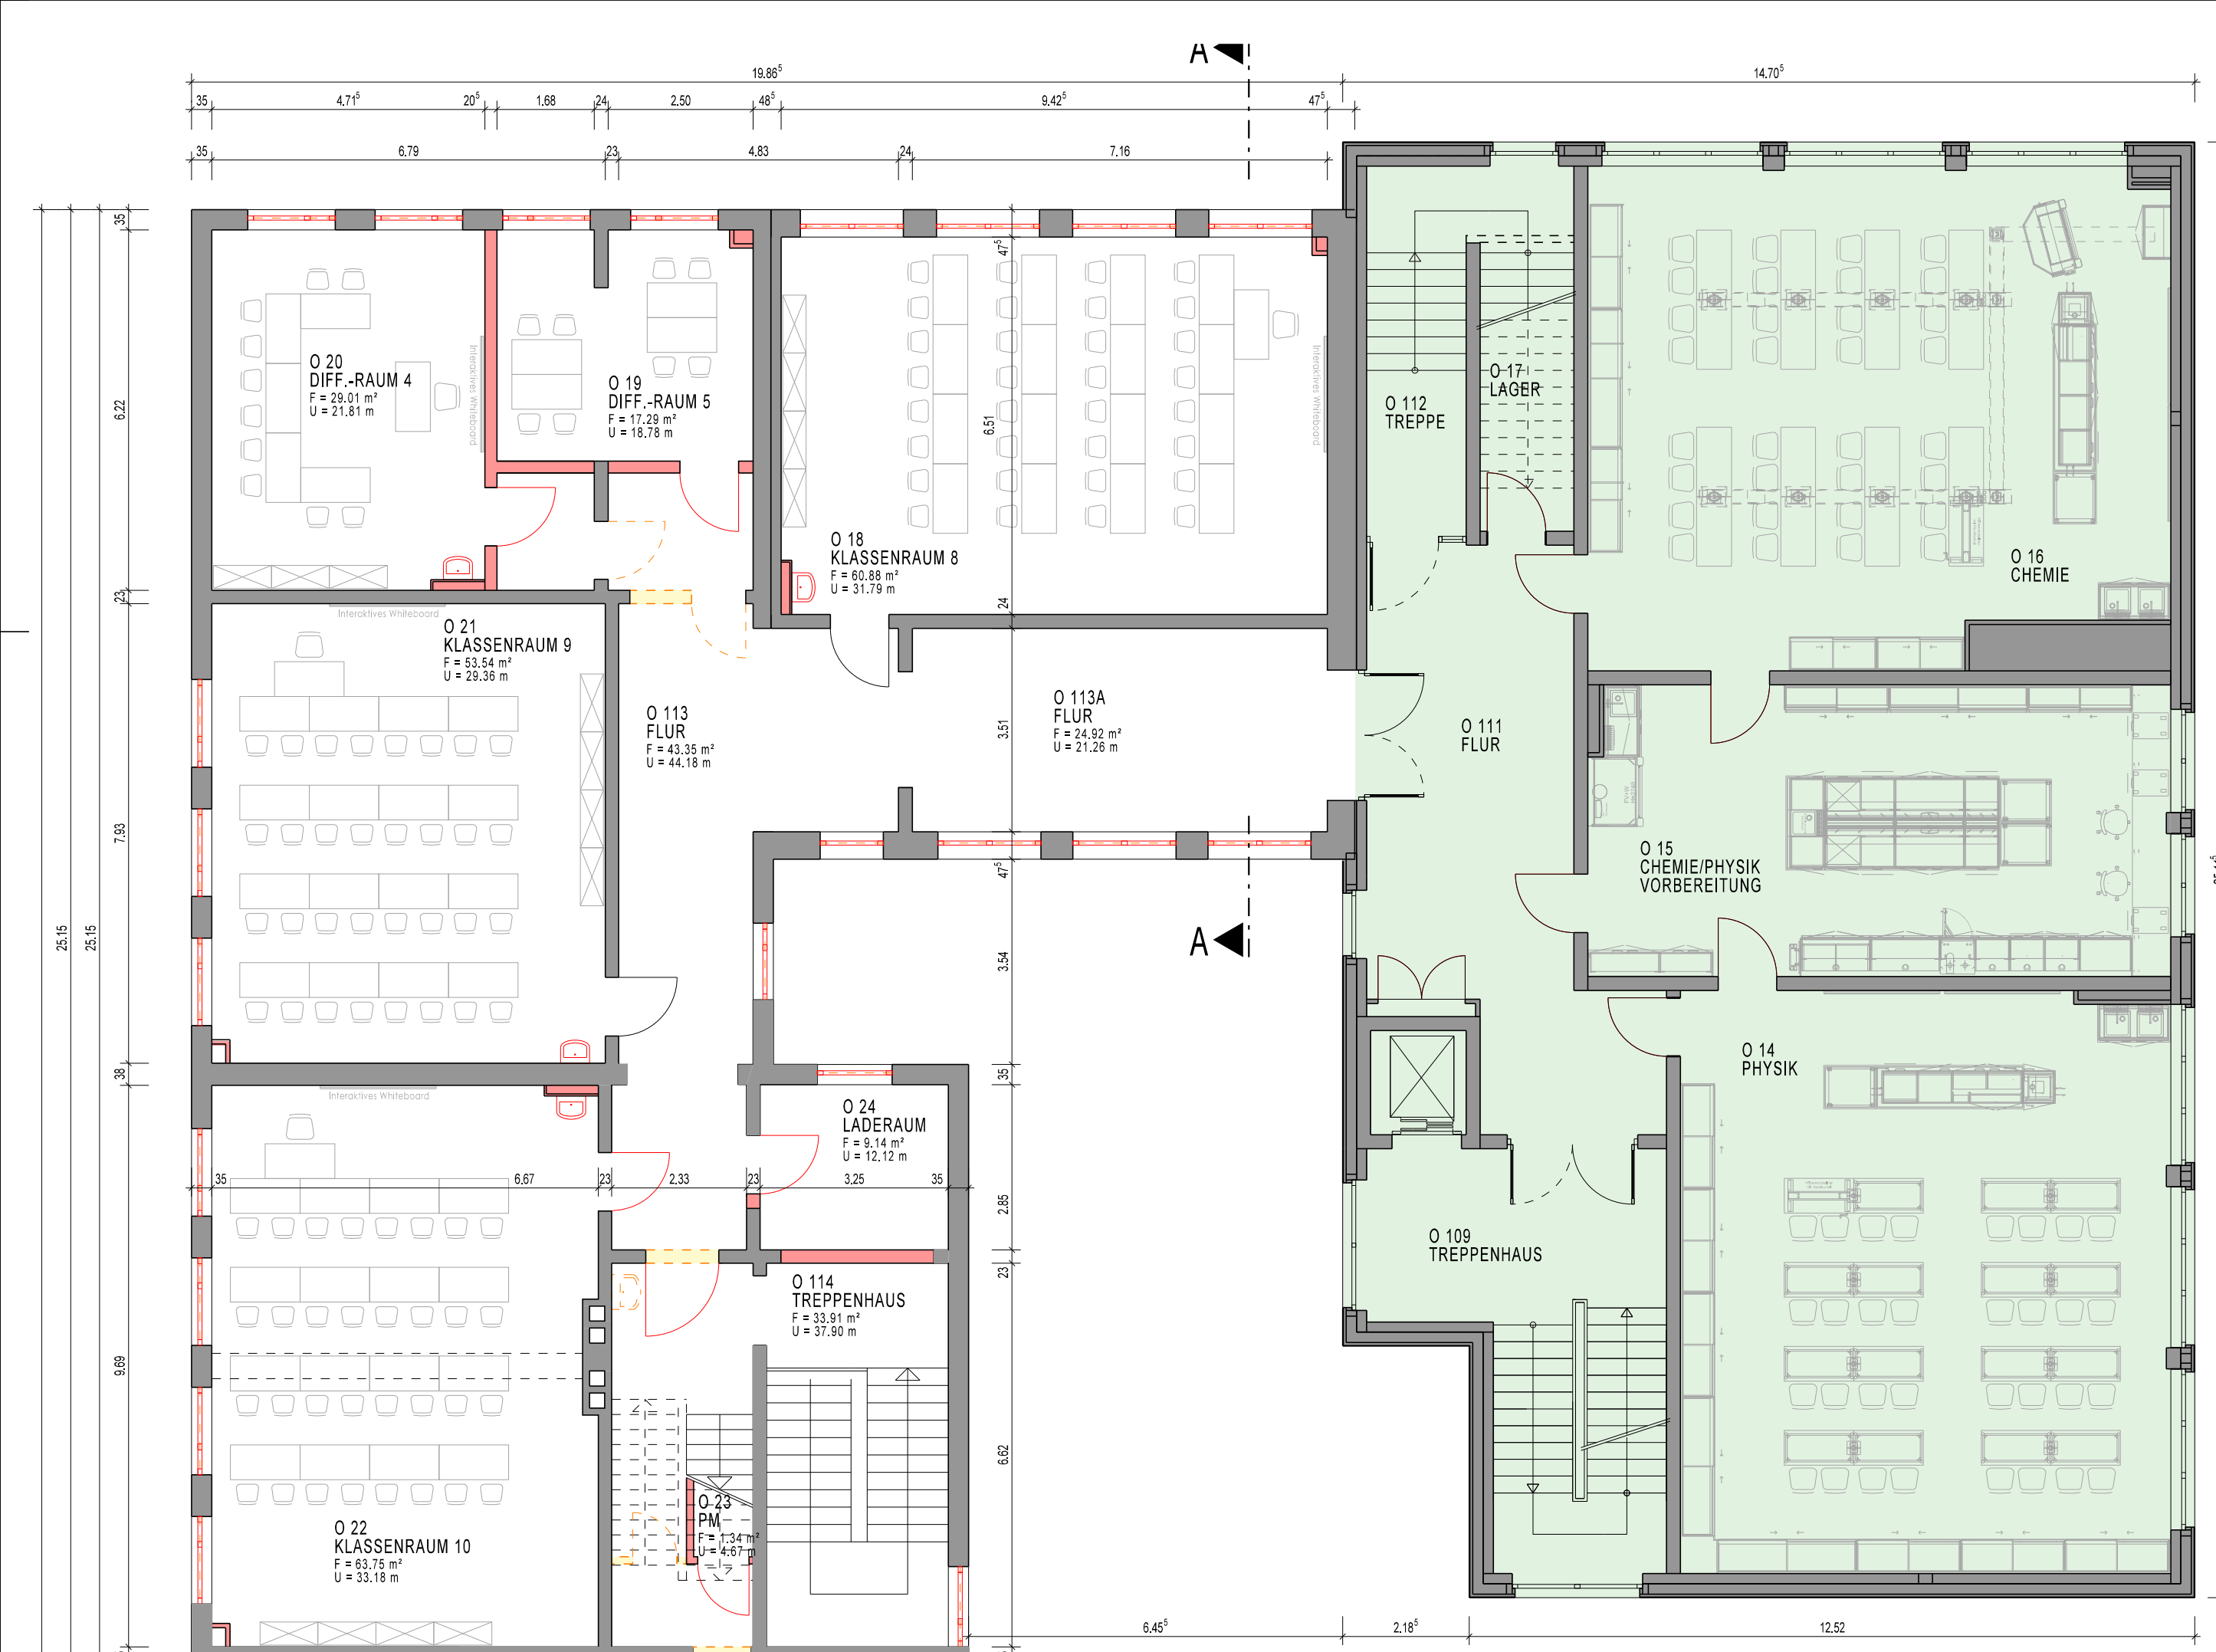

# Ferdinand-Geest-Halle

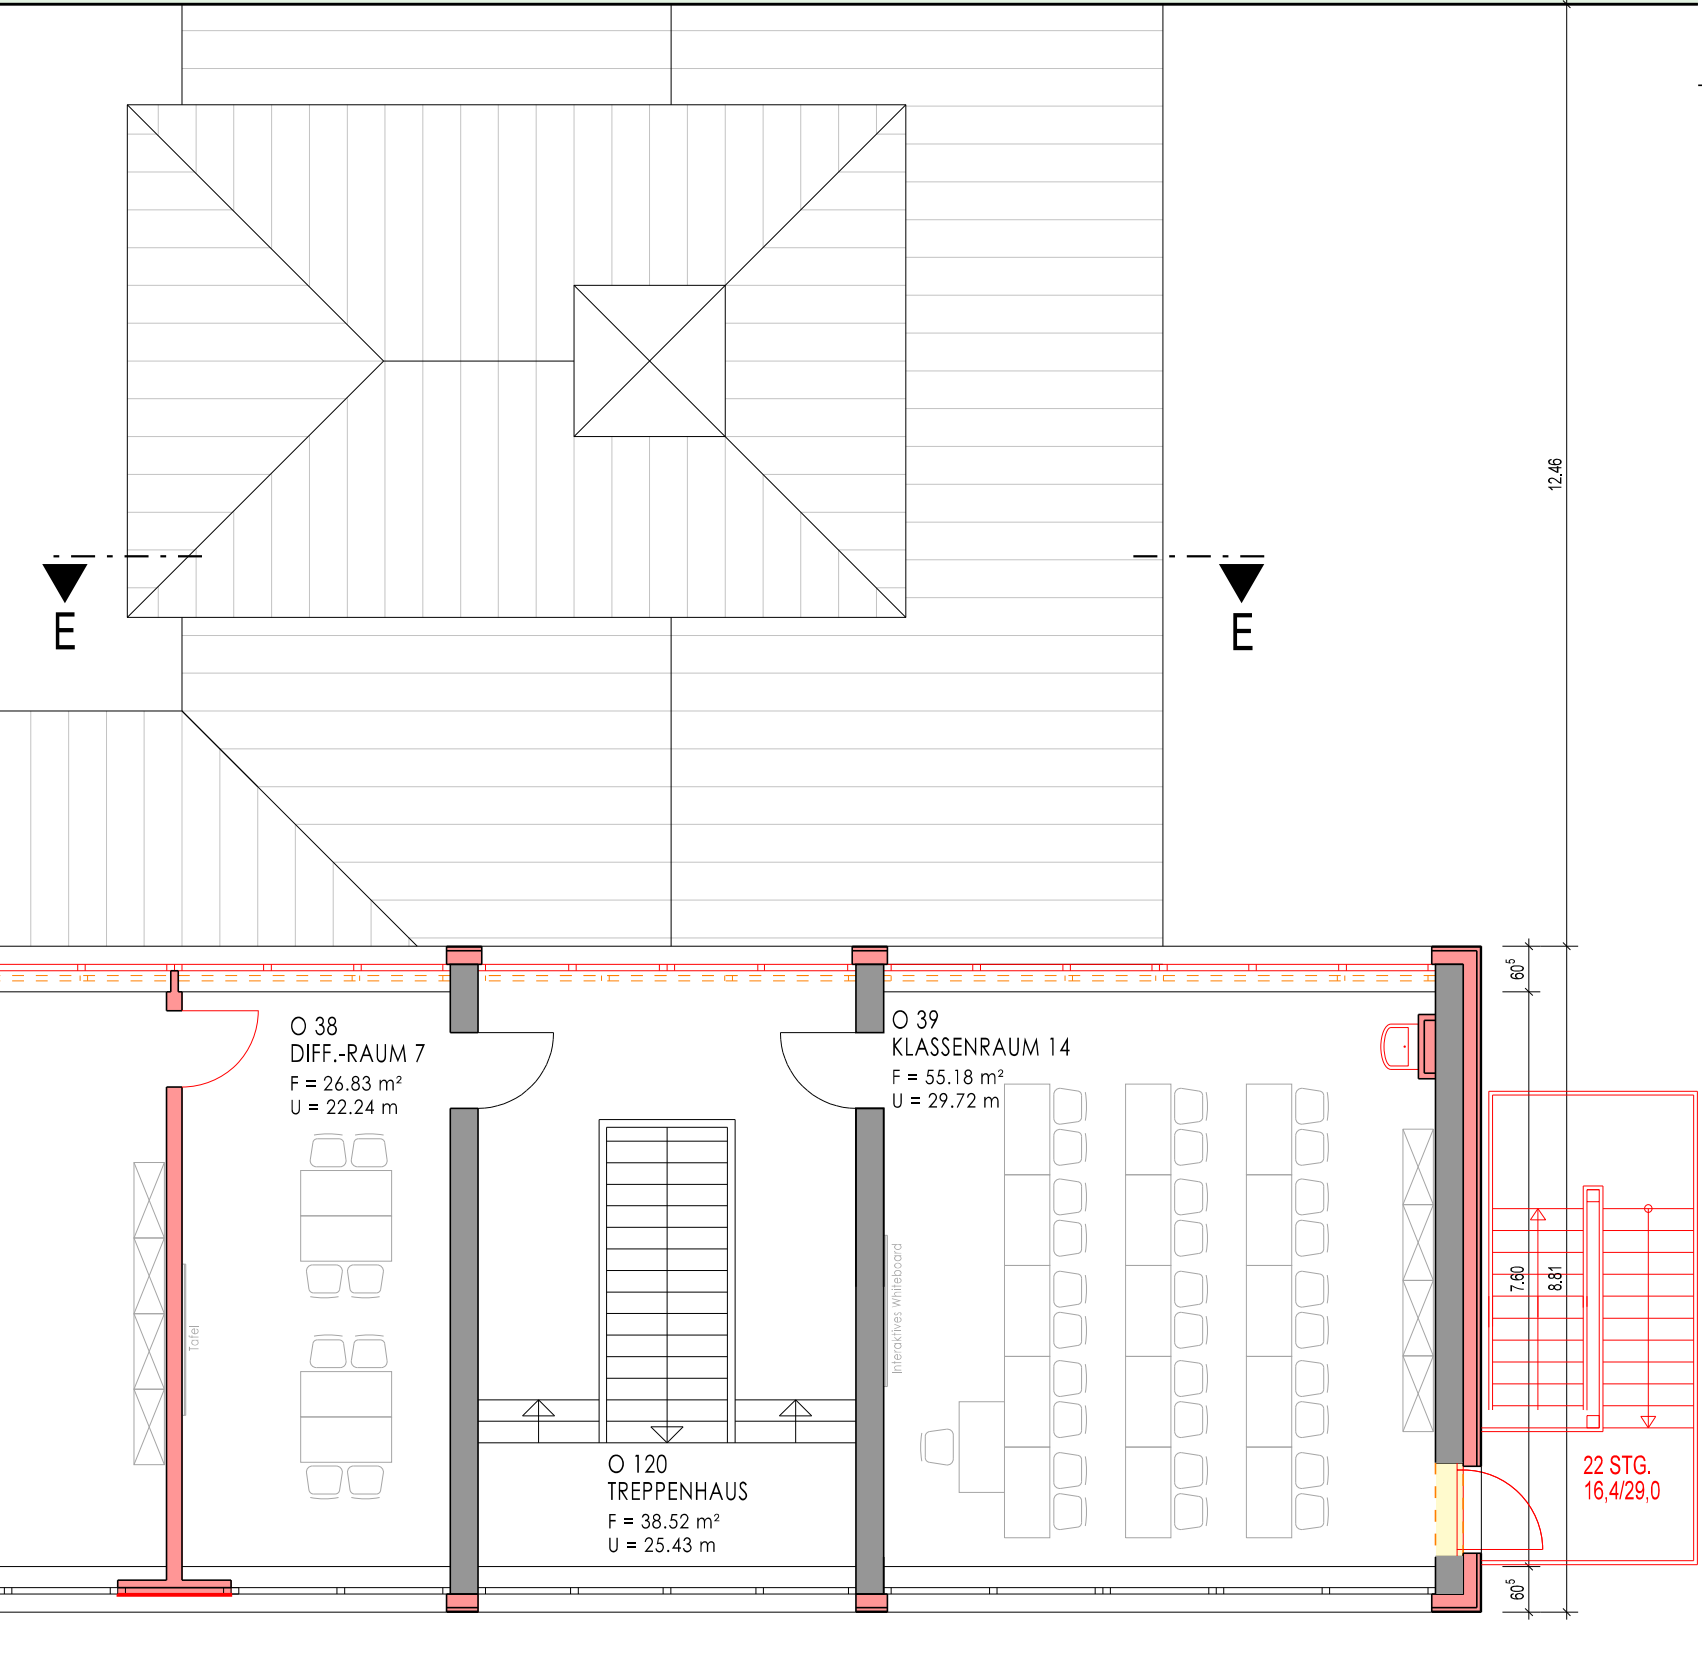

**LAGEPLAN M 1:2000**

**Schule im Augustental Schulzentrum Schönkirchen**

- Nicht Bestandteil des Bauantrages
- Neubau
- Neubau
- Abtiss
- Bestand

INDEX	DATUM	GEZ.	ÄNDERUNG




PROJEKTR. **1411a** DAUWERKEN **Umbau und Erweiterung des Schulzentrums Schönkirchen Augustental 29 24232 Schönkirchen**

PLANNR. **4-040-0** BAUHERR **Gemeinde Schönkirchen Mühlenstraße 48 24232 Schönkirchen**

MASSTAB **1:100**

DARSTELLUNG **OBERSCHLOSS 2. Bauabschnitt**

**Hochfeldt Architekten**  
 Hochfeldt Architekten GmbH | Tel. 0431 - 54552-0  
 Eckernförder Str. 235a | 24119 Krokshagen  
 E-Mail: post@hochfeldt-architekten.de  
 Homepage: www.hochfeldt-architekten.de

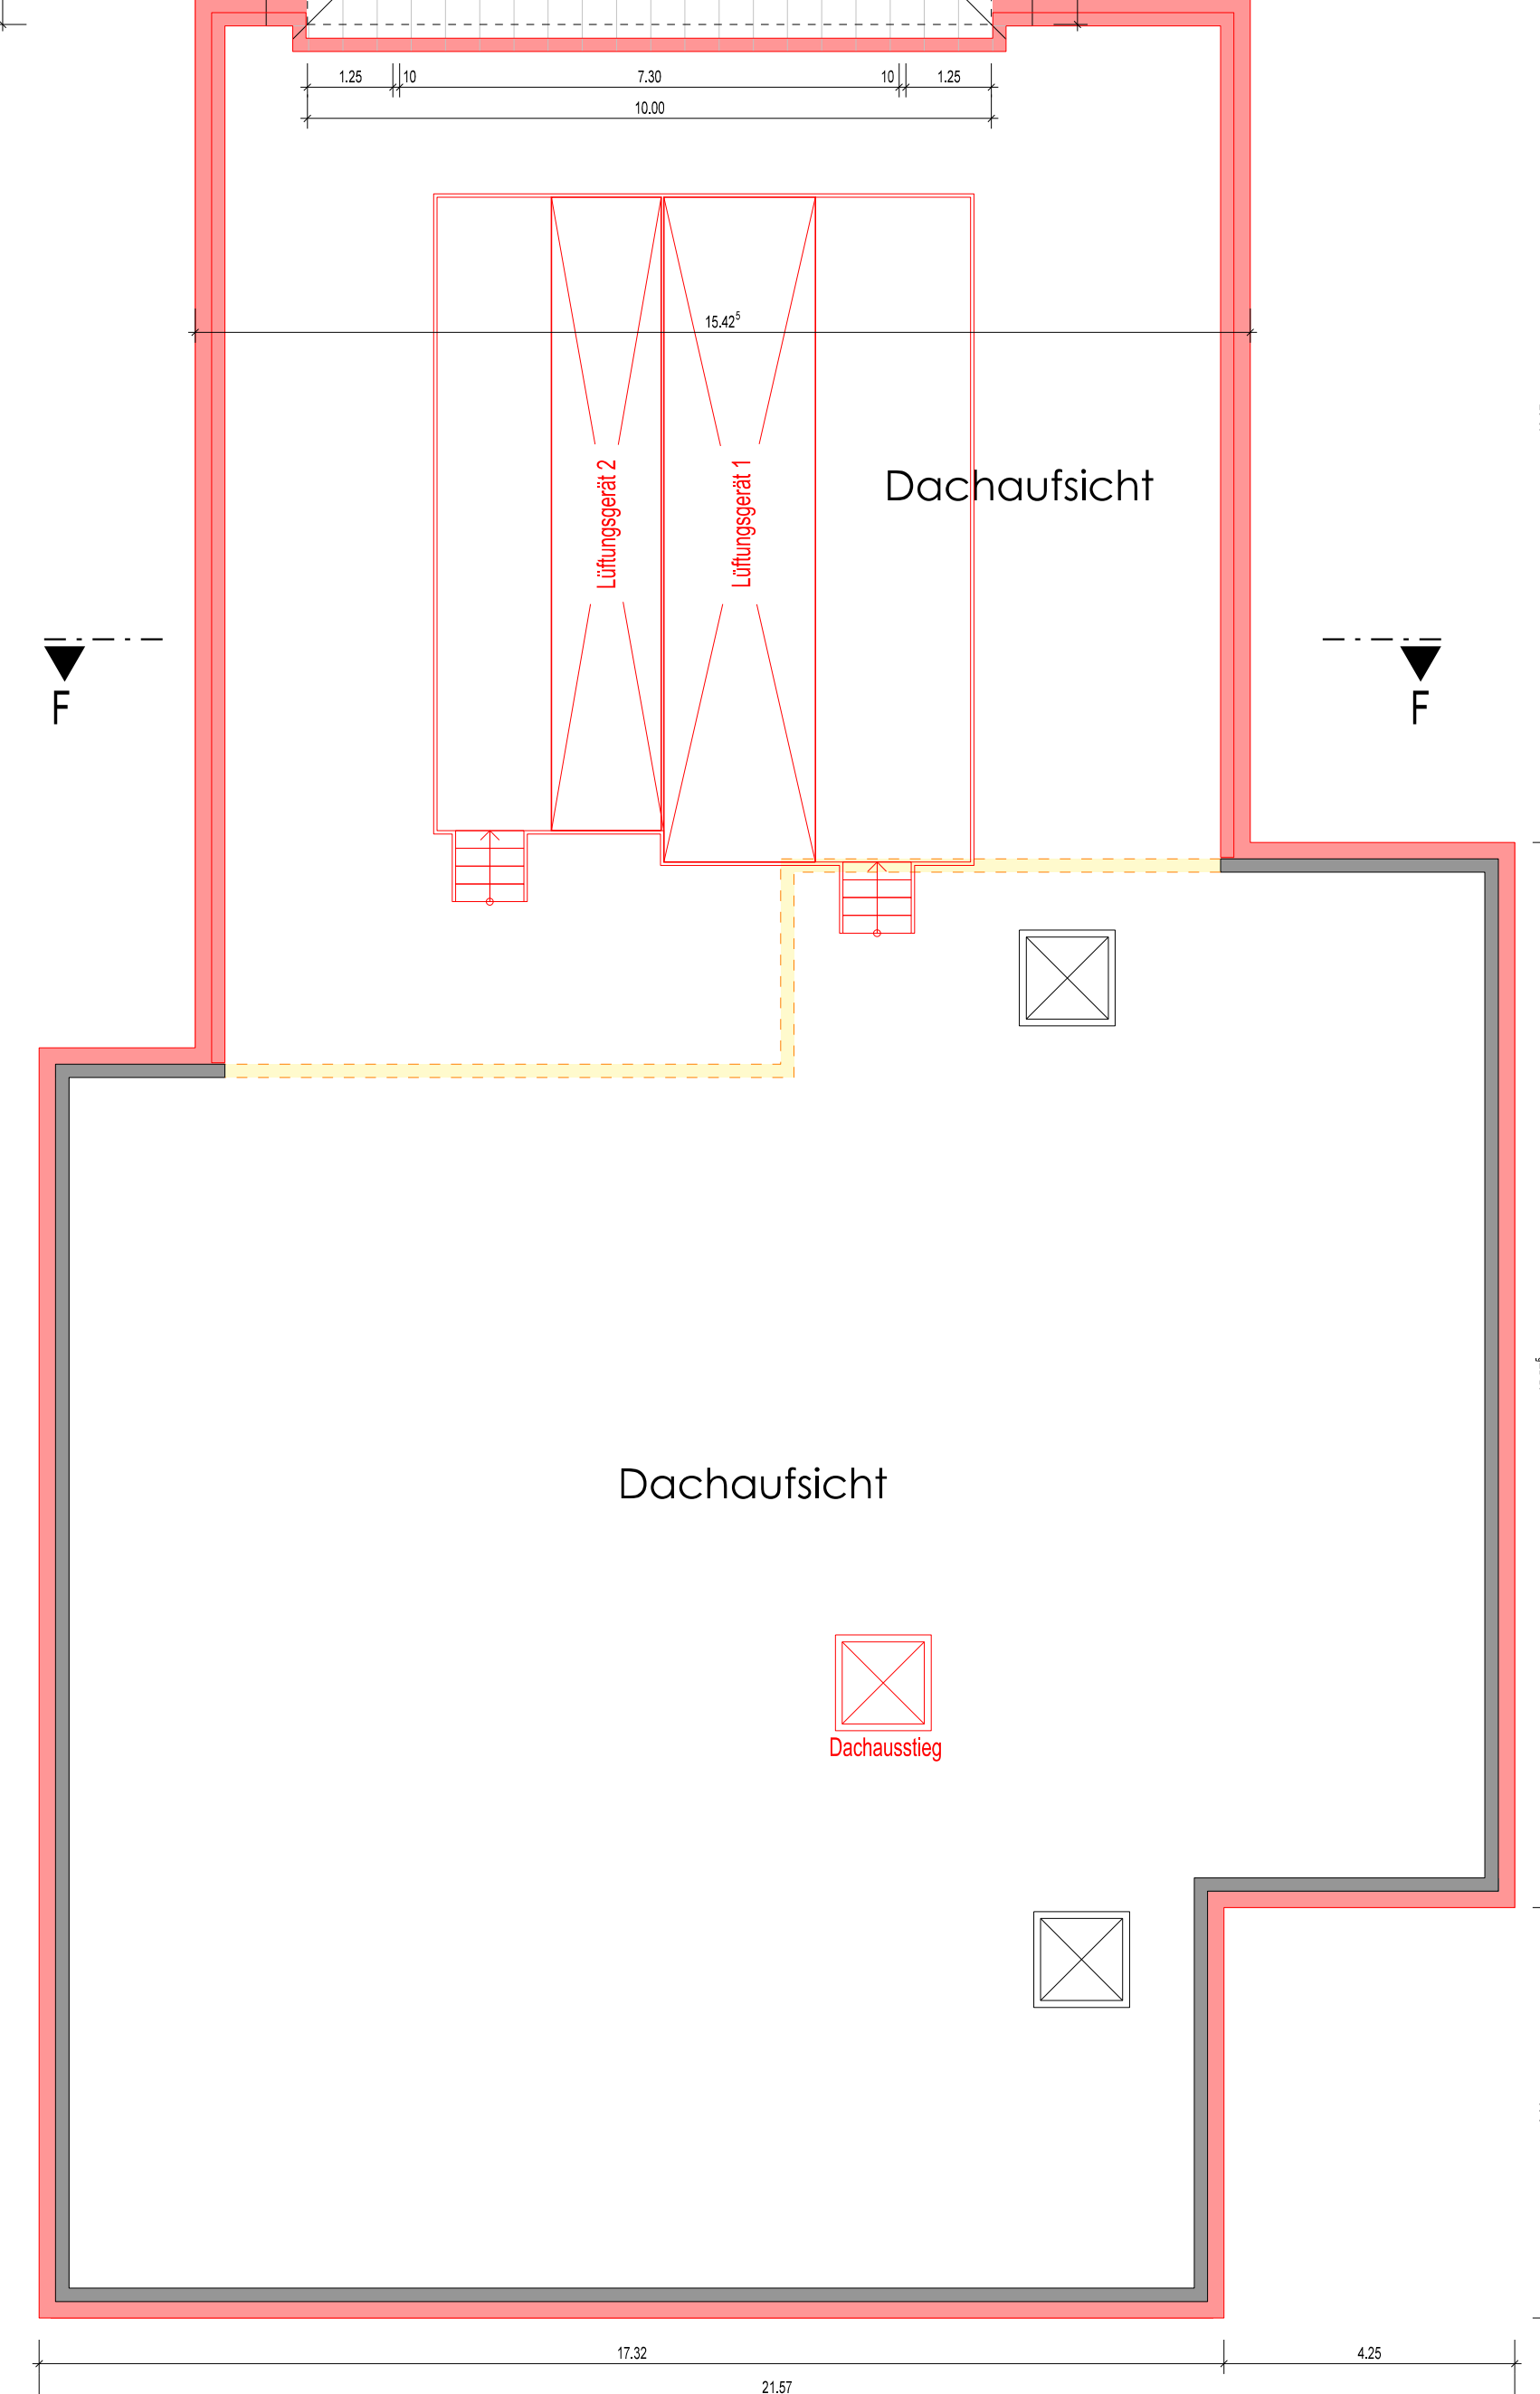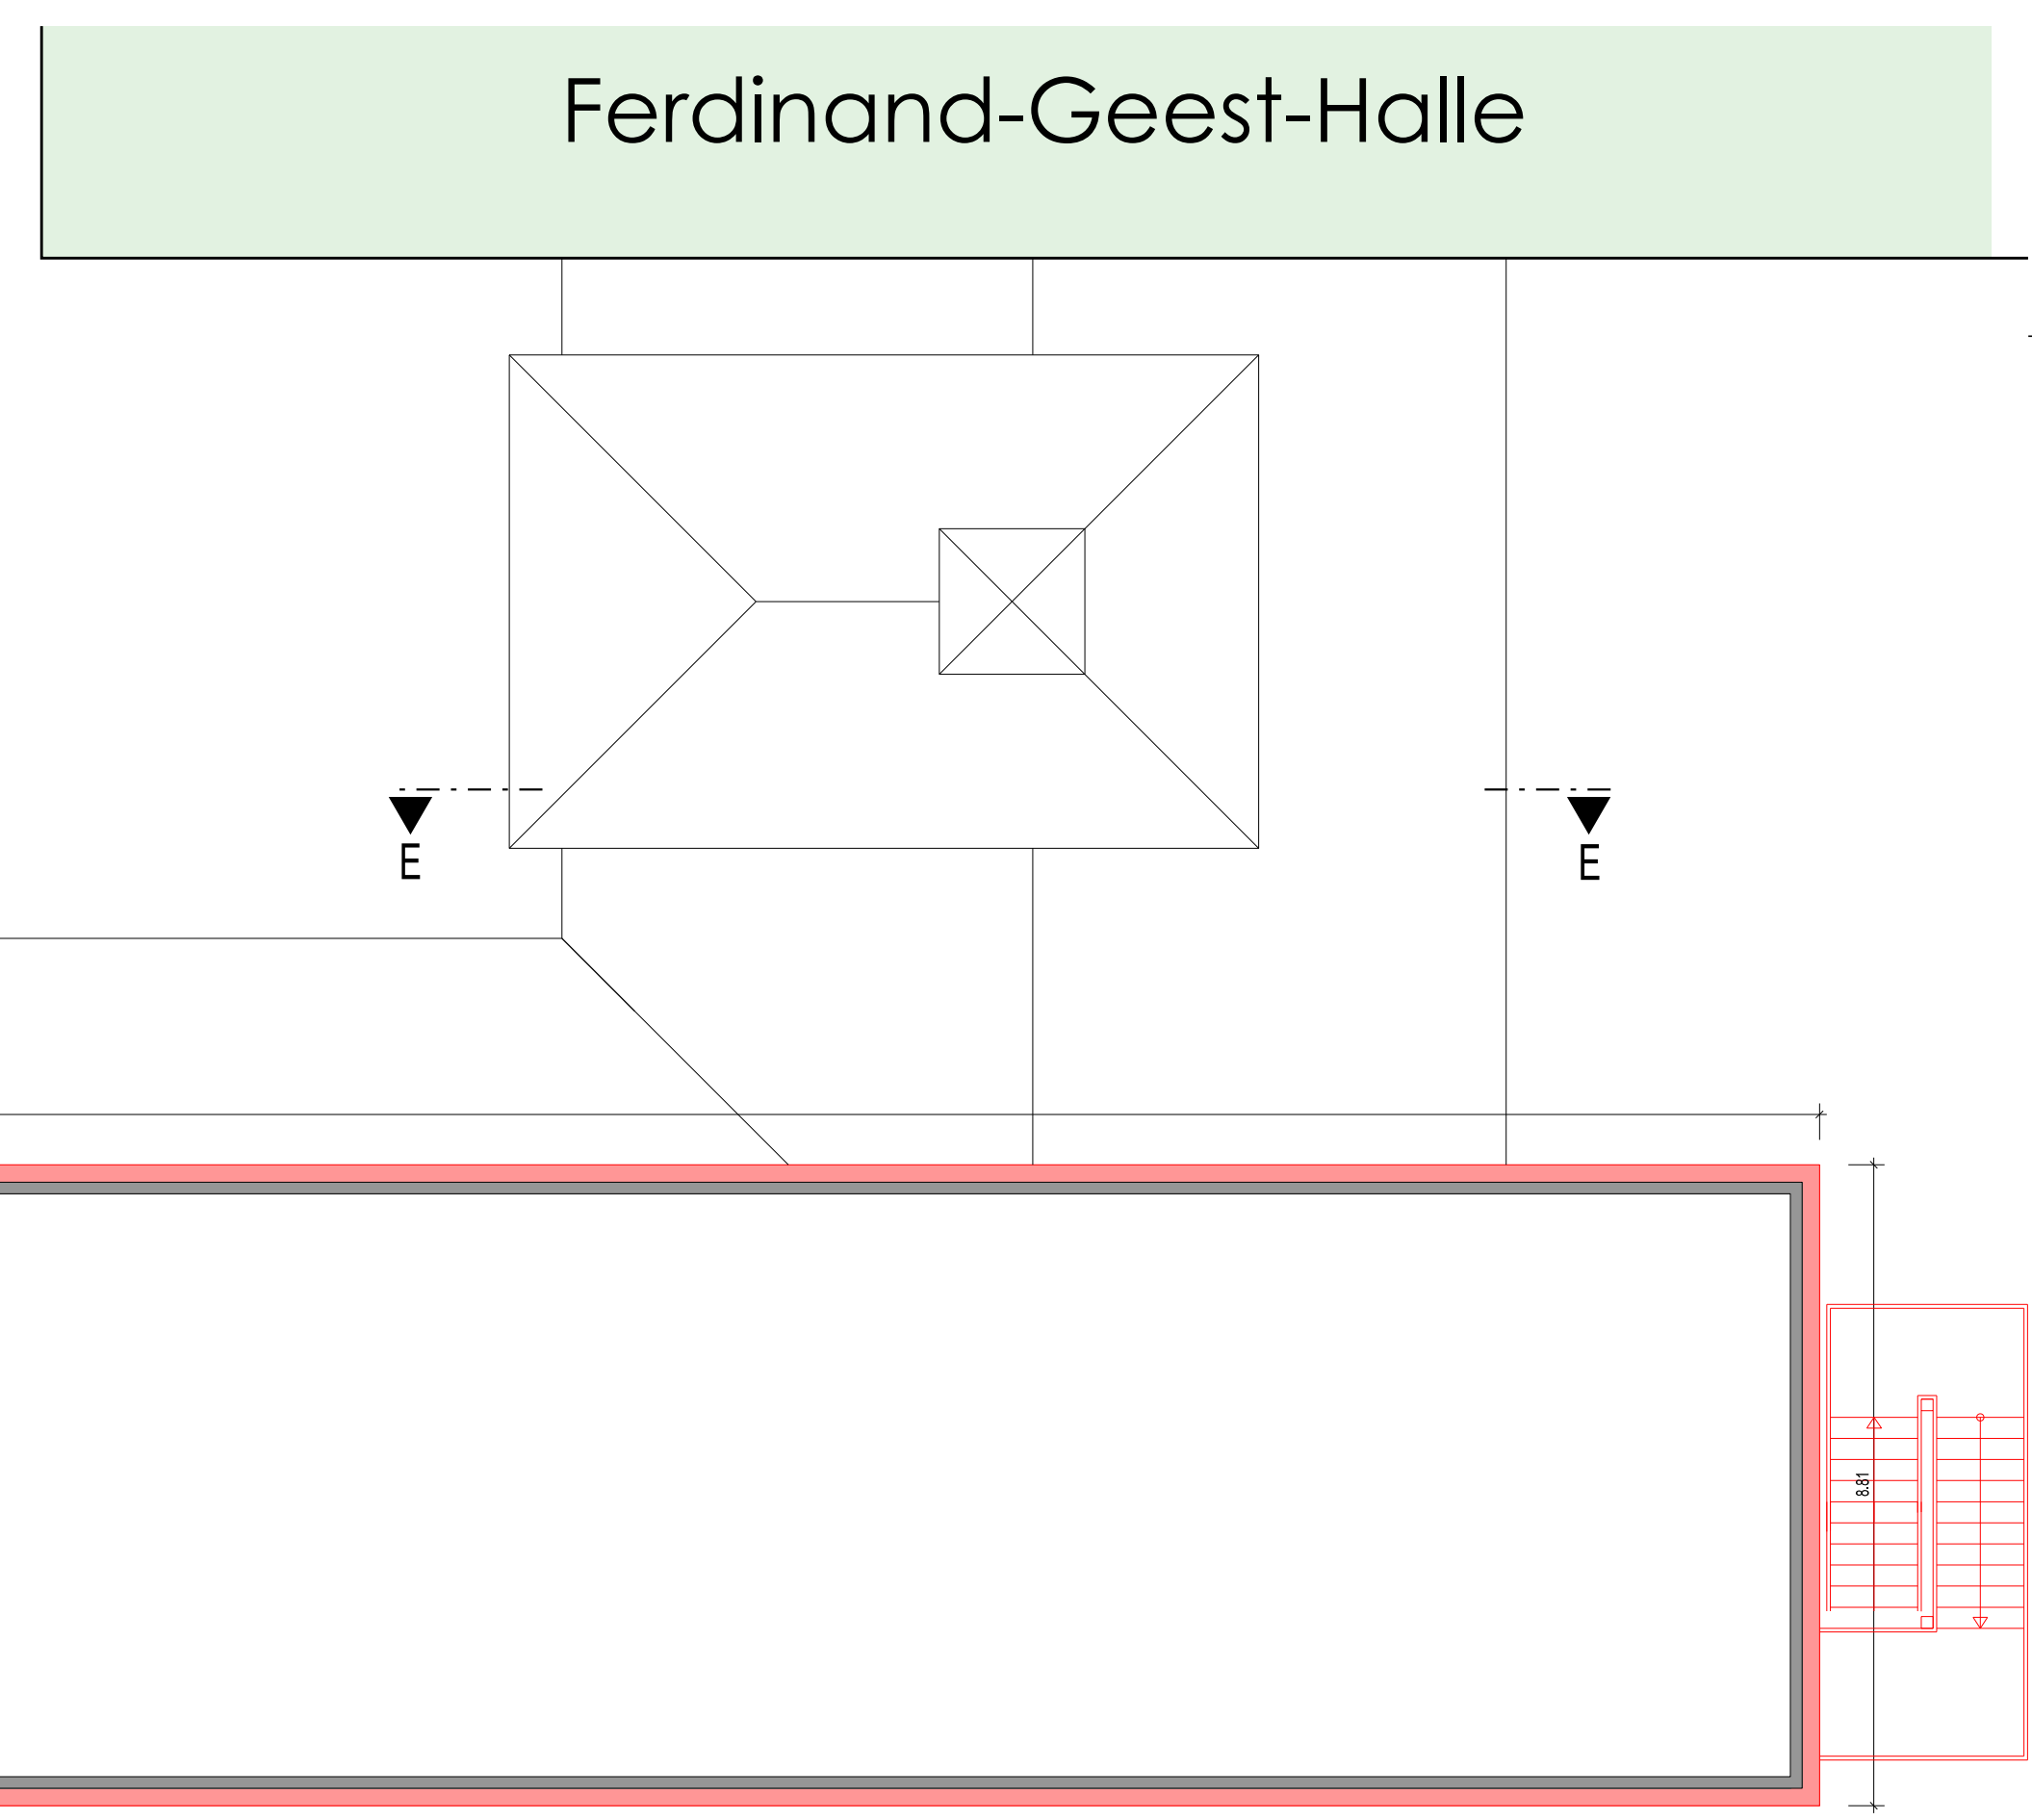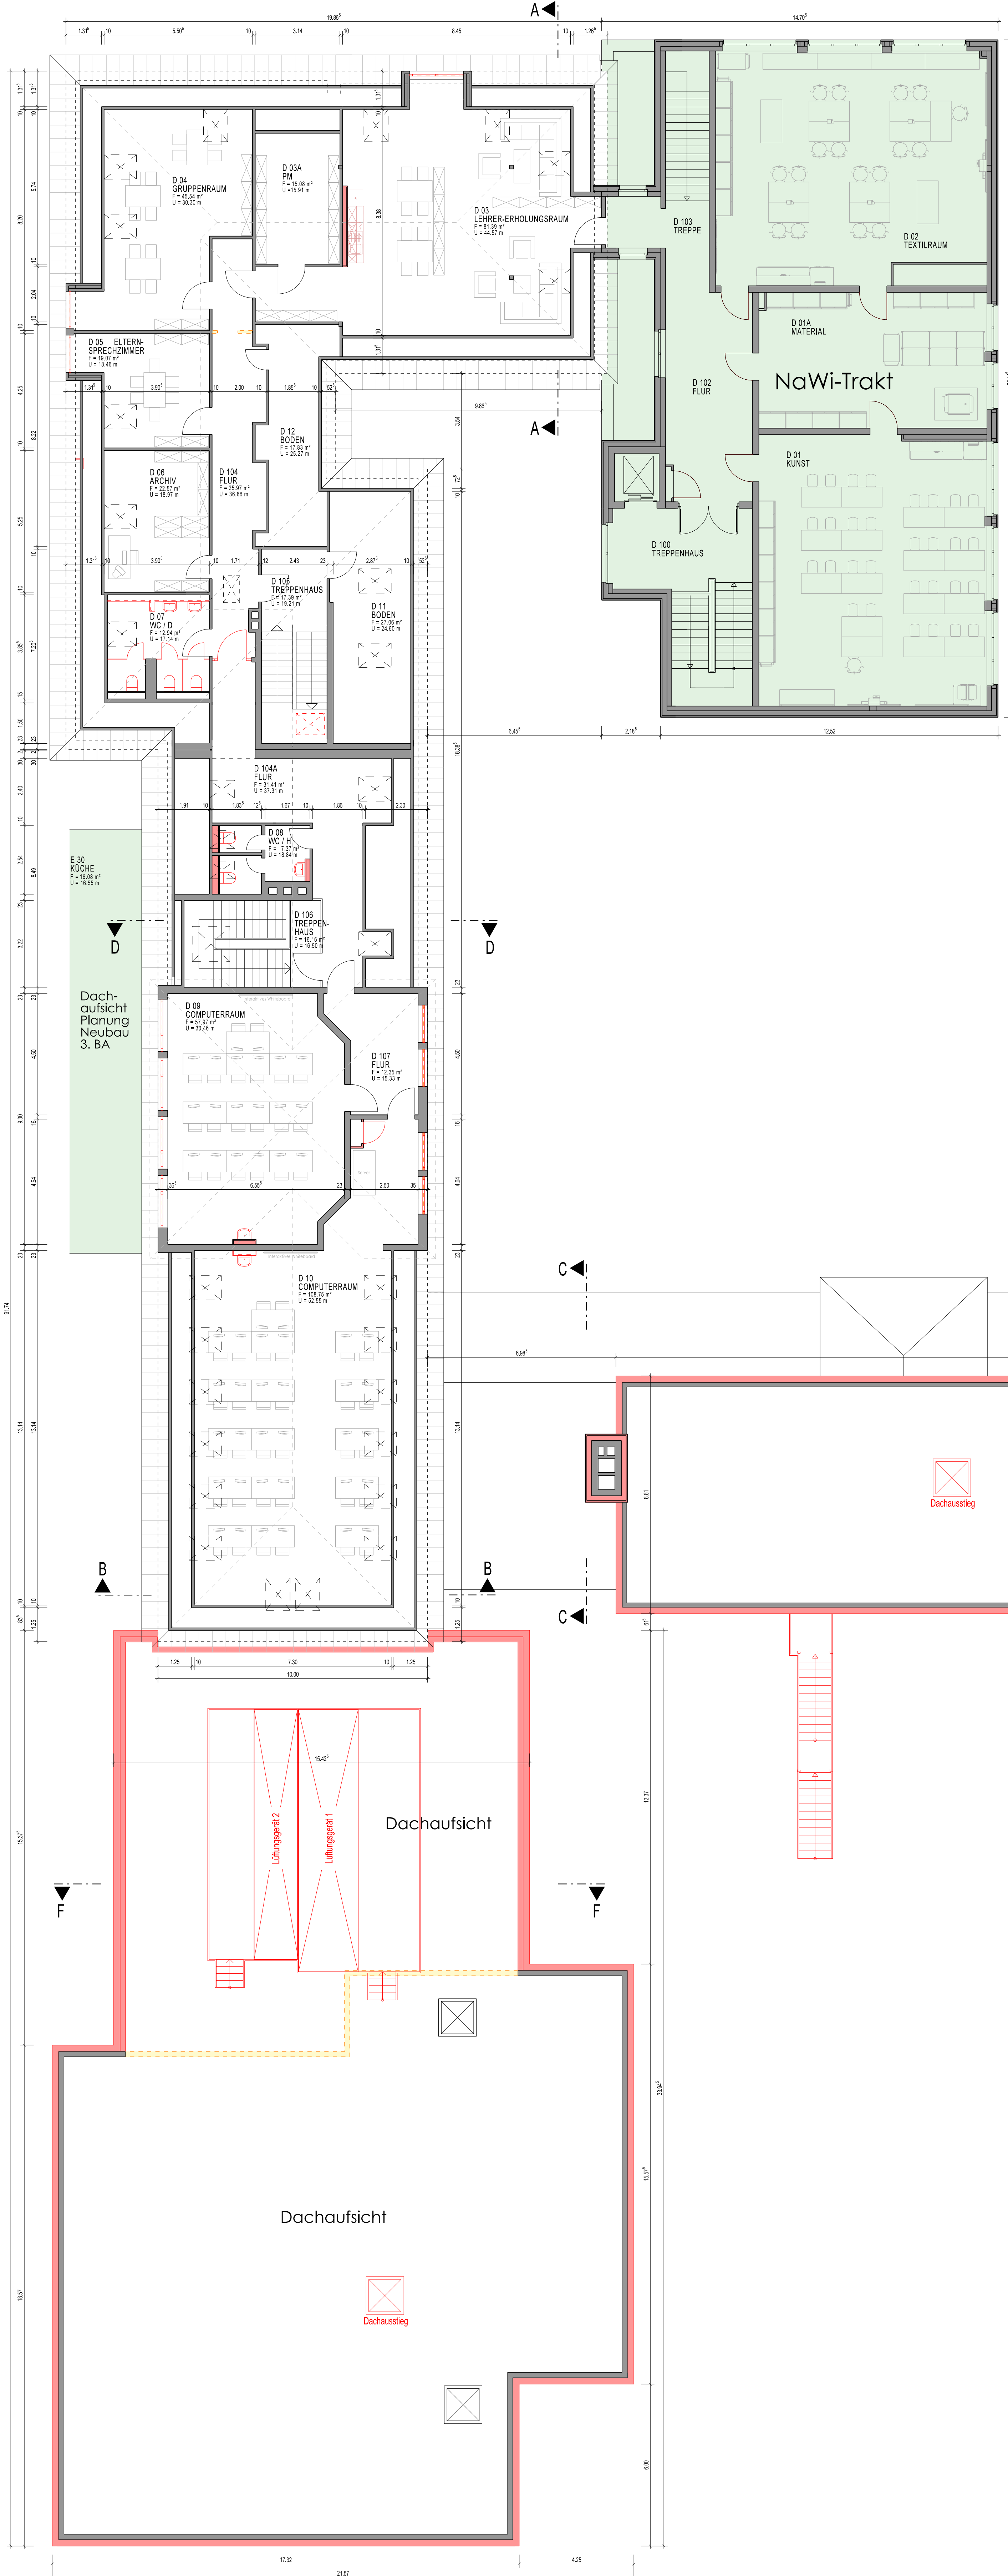

**LAGEPLAN M 1:2000**

■ Nicht Bestandteil des Bauantrages  
■ Neubau  
■ Abriss  
■ Bestand

INDEX	DATUM	GEZ.	ÄNDERUNG
DAT./GEZ.	17.06.24 AM		VERZEICHNIS(DATUM)
PROJEKTNR.	BAUVORHABEN	DARSTELLUNG	
<b>1411a</b>	<b>Umbau und Erweiterung des Schulzentrums Schönkirchen</b>	<b>DACHGESCHOSS</b>	
PLANNR.	BAUHERR	2. Bauabschnitt	
<b>4-050-0</b>	Gemeinde Schönkirchen		
MASSTAB	Mühlenstraße 48		
<b>1:100</b>	24232 Schönkirchen		

**Hochfeldt Architekten**  
 Hochfeldt Architekten GmbH | Tel. 0431 - 54552-0  
 Eckernförder Str. 235ca | 24119 Kriechhagen  
 E-Mail: post@hochfeldt-architekten.de  
 Homepage: www.hochfeldt-architekten.de




ANSICHT SÜDWESTEN

Geplante Durchgänge zum S.BA  
Planung 3. BA

Neubau Zwischenbau

Fassaden- und Dachsanierung

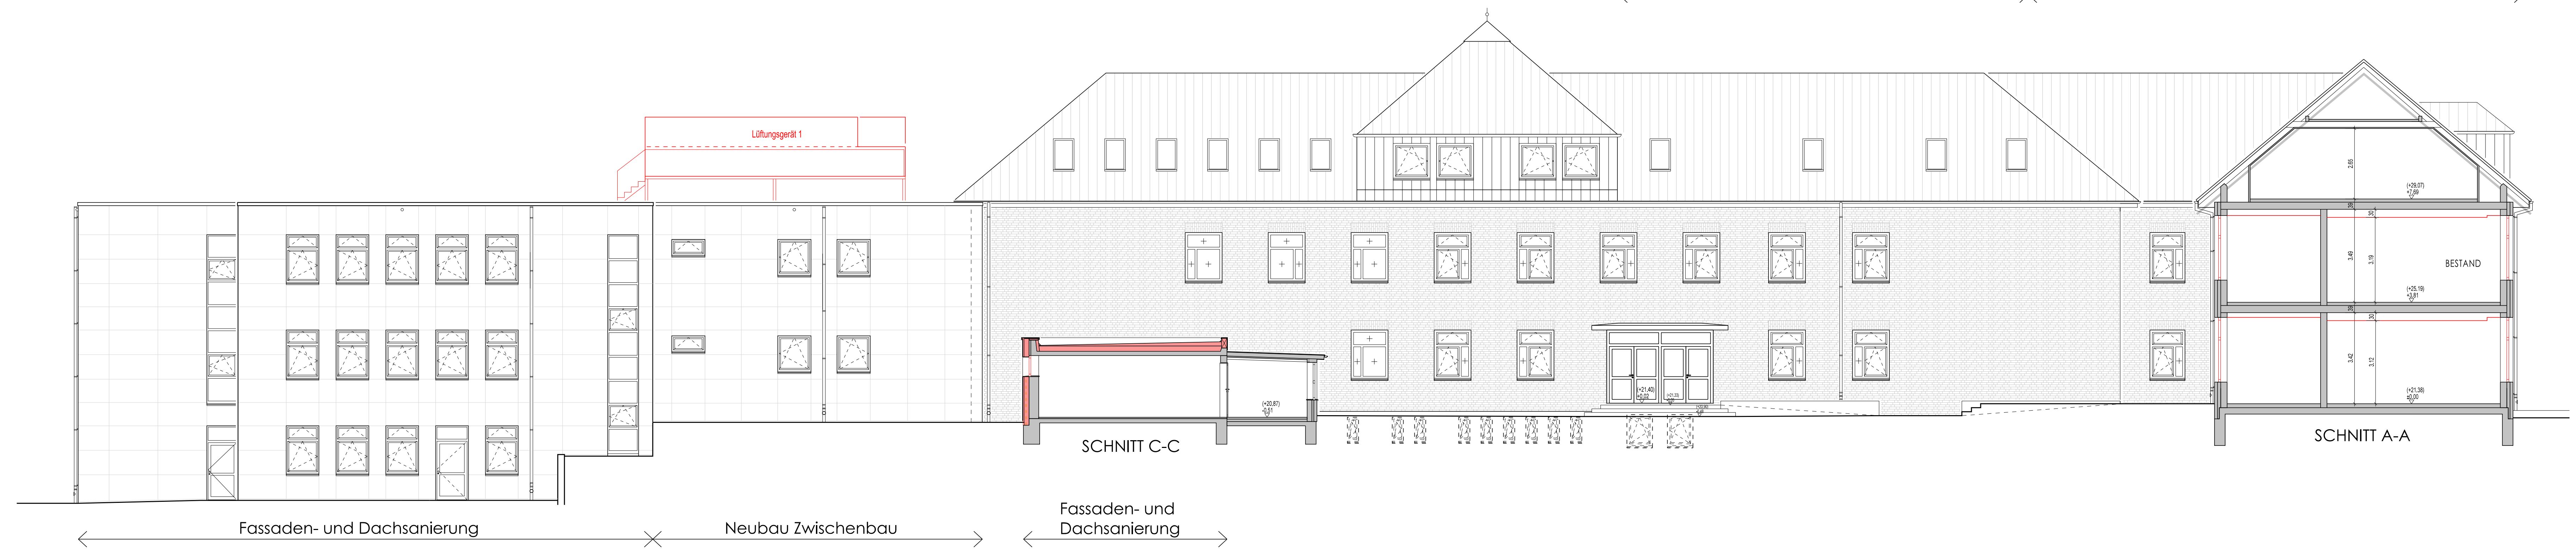

ANSICHT NORDOSTEN


SCHNITT C-C

SCHNITT A-A

Fassaden- und Dachsanierung

Neubau Zwischenbau


Fassaden- und Dachsanierung

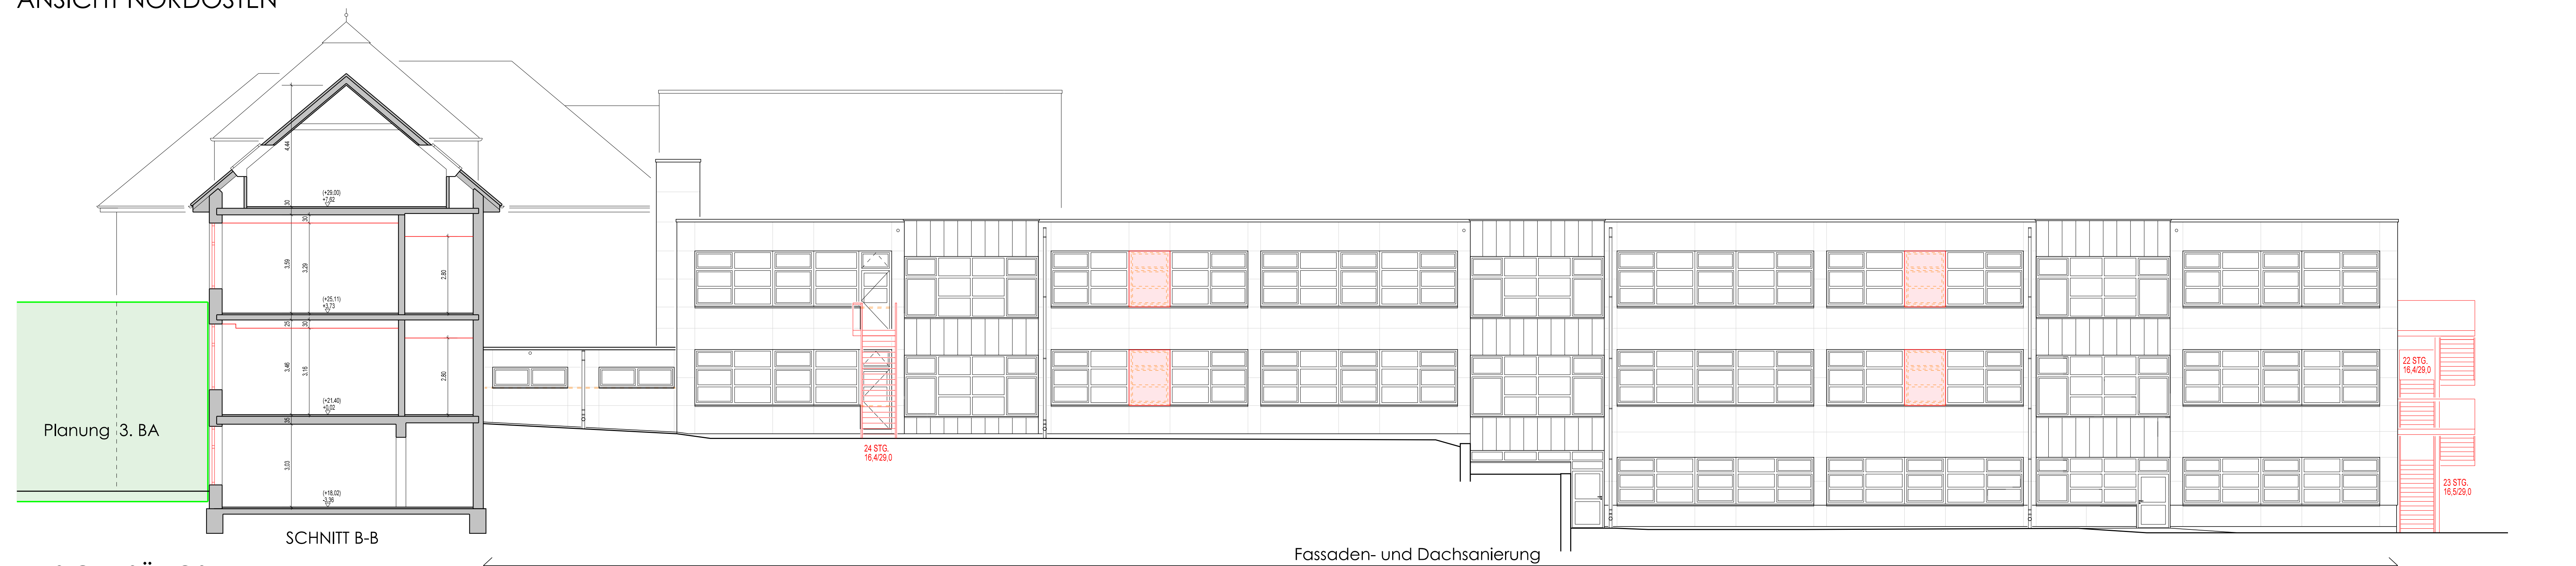

ANSICHT SÜDOSTEN

SCHNITT B-B

Fassaden- und Dachsanierung

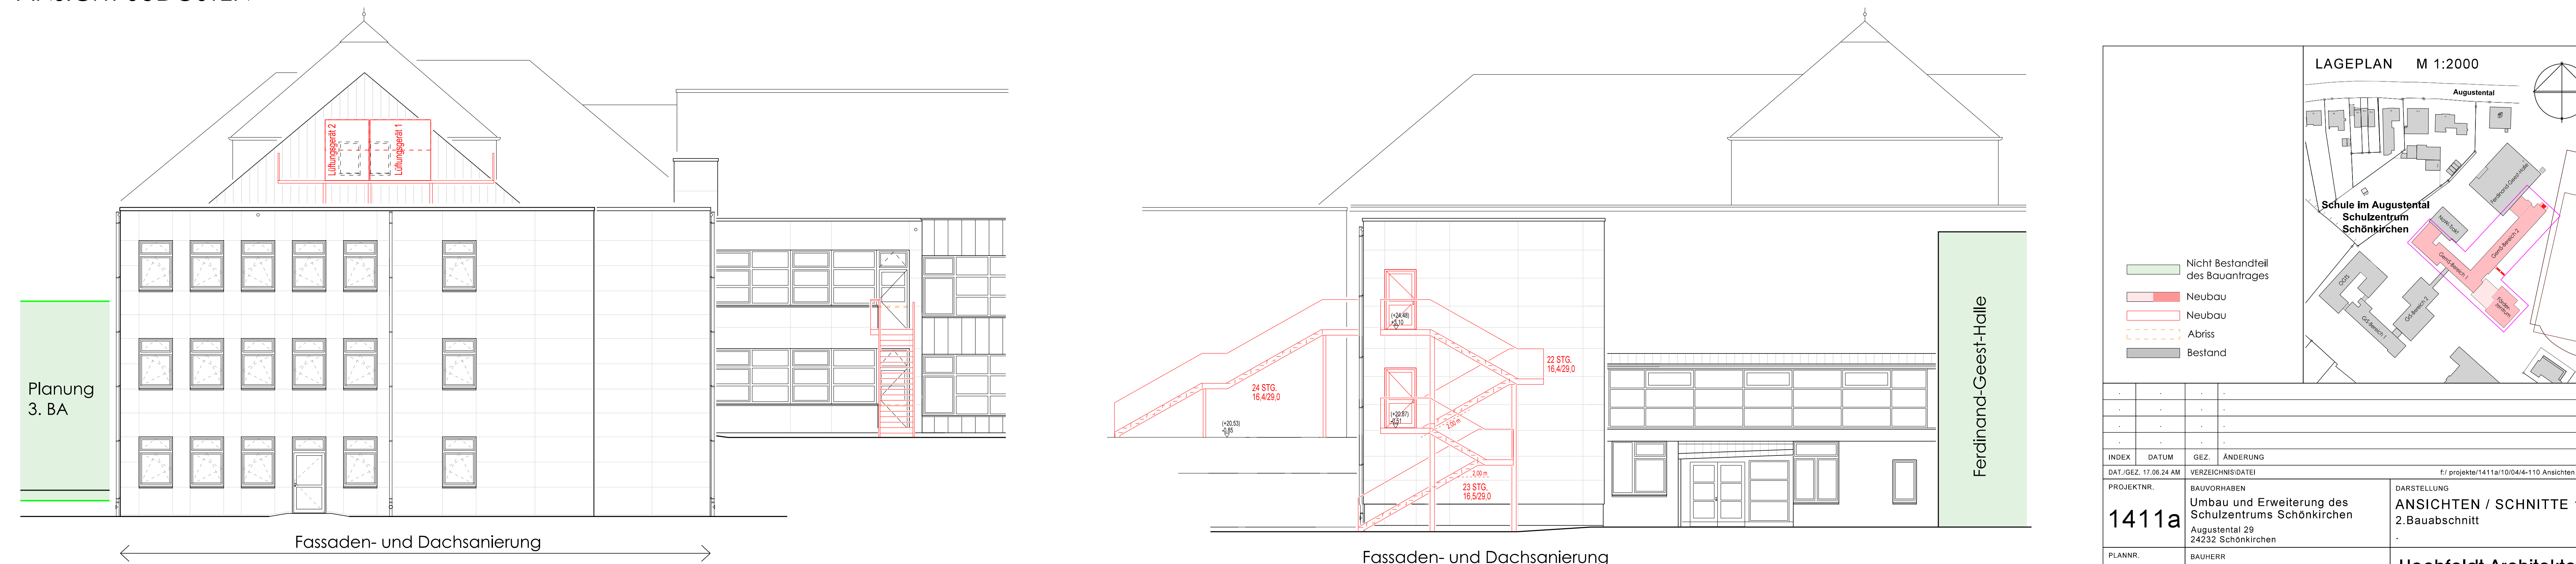

ANSICHT SÜDOSTEN 2

Fassaden- und Dachsanierung

ANSICHT NORDOSTEN 2

LAGEPLAN M 1:2000

■ Nicht Bestandteil des Bauantrages  
■ Neubau  
■ Abris  
■ Bestand

INDEX	DATUM	GEZ.	ÄNDERUNG

DATUM: 17.08.24 AM  
 PROJEKTNR.: 1411a  
 VERZEICHNIS: Umbau und Erweiterung des Schulzentrums Schönkirchen  
 BAUFORMEN: Augustental 29, 24232 Schönkirchen  
 PLANNR.: 4-110-0  
 MASSTAB: 1:100

BAUHER: Gemeinde Schönkirchen  
 Mühlenstraße 48  
 24232 Schönkirchen

DARSTELLUNG: ANSICHTEN / SCHNITTE 1  
 2. Bauabschnitt

**Hochfeldt Architekten**  
 Hochfeldt Architekten GmbH | Tel. 0431 - 54052-0  
 Eckenförder Str. 235a | 24119 Kronschnogen  
 E-Mail: post@hochfeldt-architekten.de  
 Homepage: www.hochfeldt-architekten.de



SCHNITT E-E


SCHNITT D-D

Fassaden- und Dachsanierung im OG


ANSICHT NORDWESTEN



ANSICHT NORDWESTEN 2

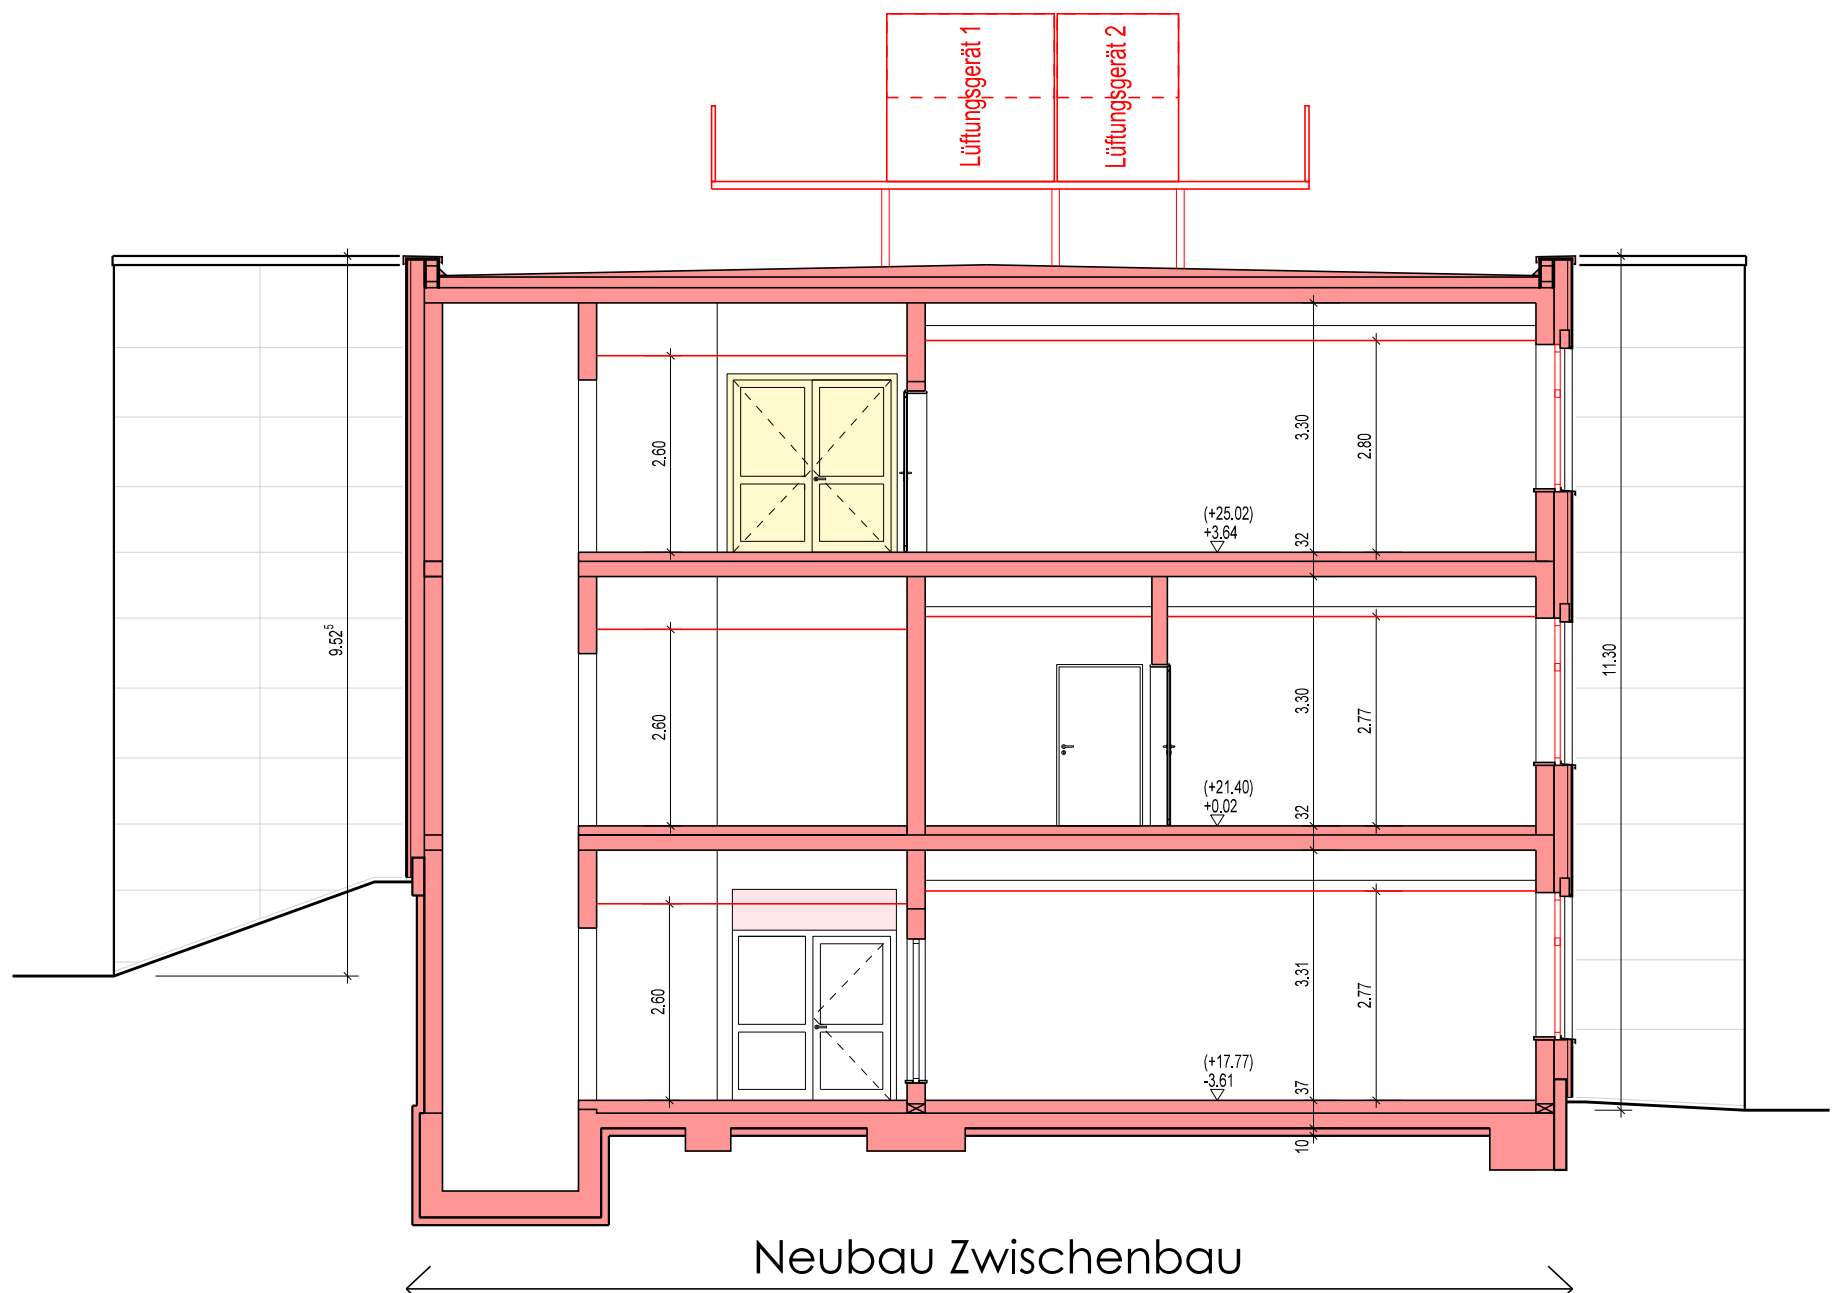

SCHNITT F-F

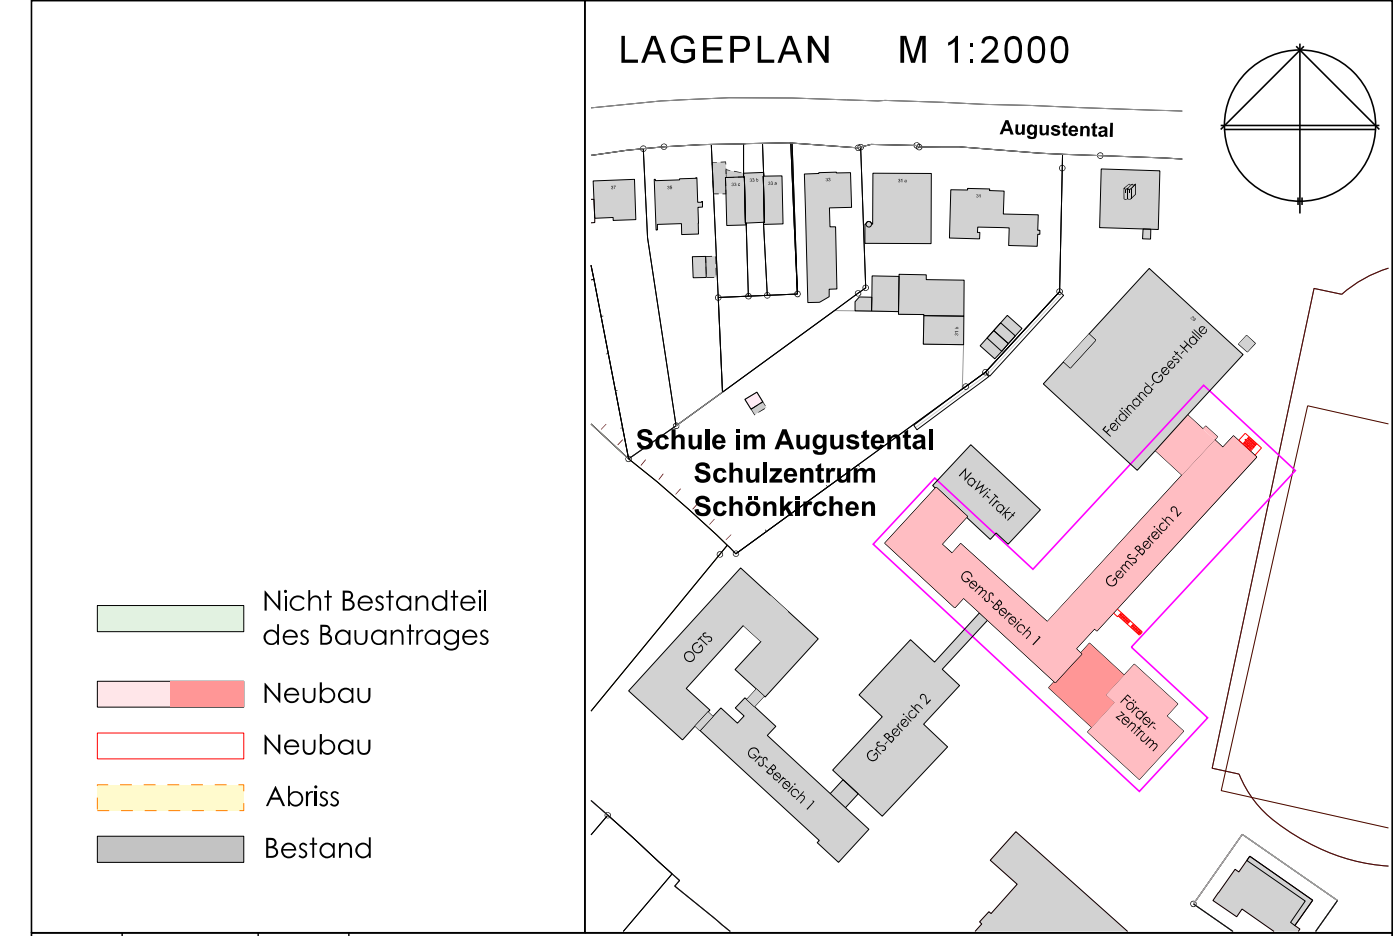

INDEX	DATUM	GEZ.	ÄNDERUNG
DAT./GEZ.	17.06.24 AM	VERZEICHNIS/DATEI	f:/projekte/1411a/10/04/4-110 Ansichten 2BA
PROJEKTNR.	1411a	BAUVORHABEN	Umbau und Erweiterung des Schulzentrums Schönkirchen
PLANNR.	4-111-0	BAUHERR	Gemeinde Schönkirchen
MASSTAB	1:100		
		DARSTELLUNG	ANSICHTEN / SCHNITTE 2
			2. Bauabschnitt
		<b>Hochfeldt Architekten</b>	
		Hochfeldt Architekten GmbH Tel. 0431 - 54552-0 Eckernförder Str. 235a 24119 Kronshagen E-Mail: post@hochfeldt-architekten.de Homepage: www.hochfeldt-architekten.de	