




**Schnitt 1** M 1:25

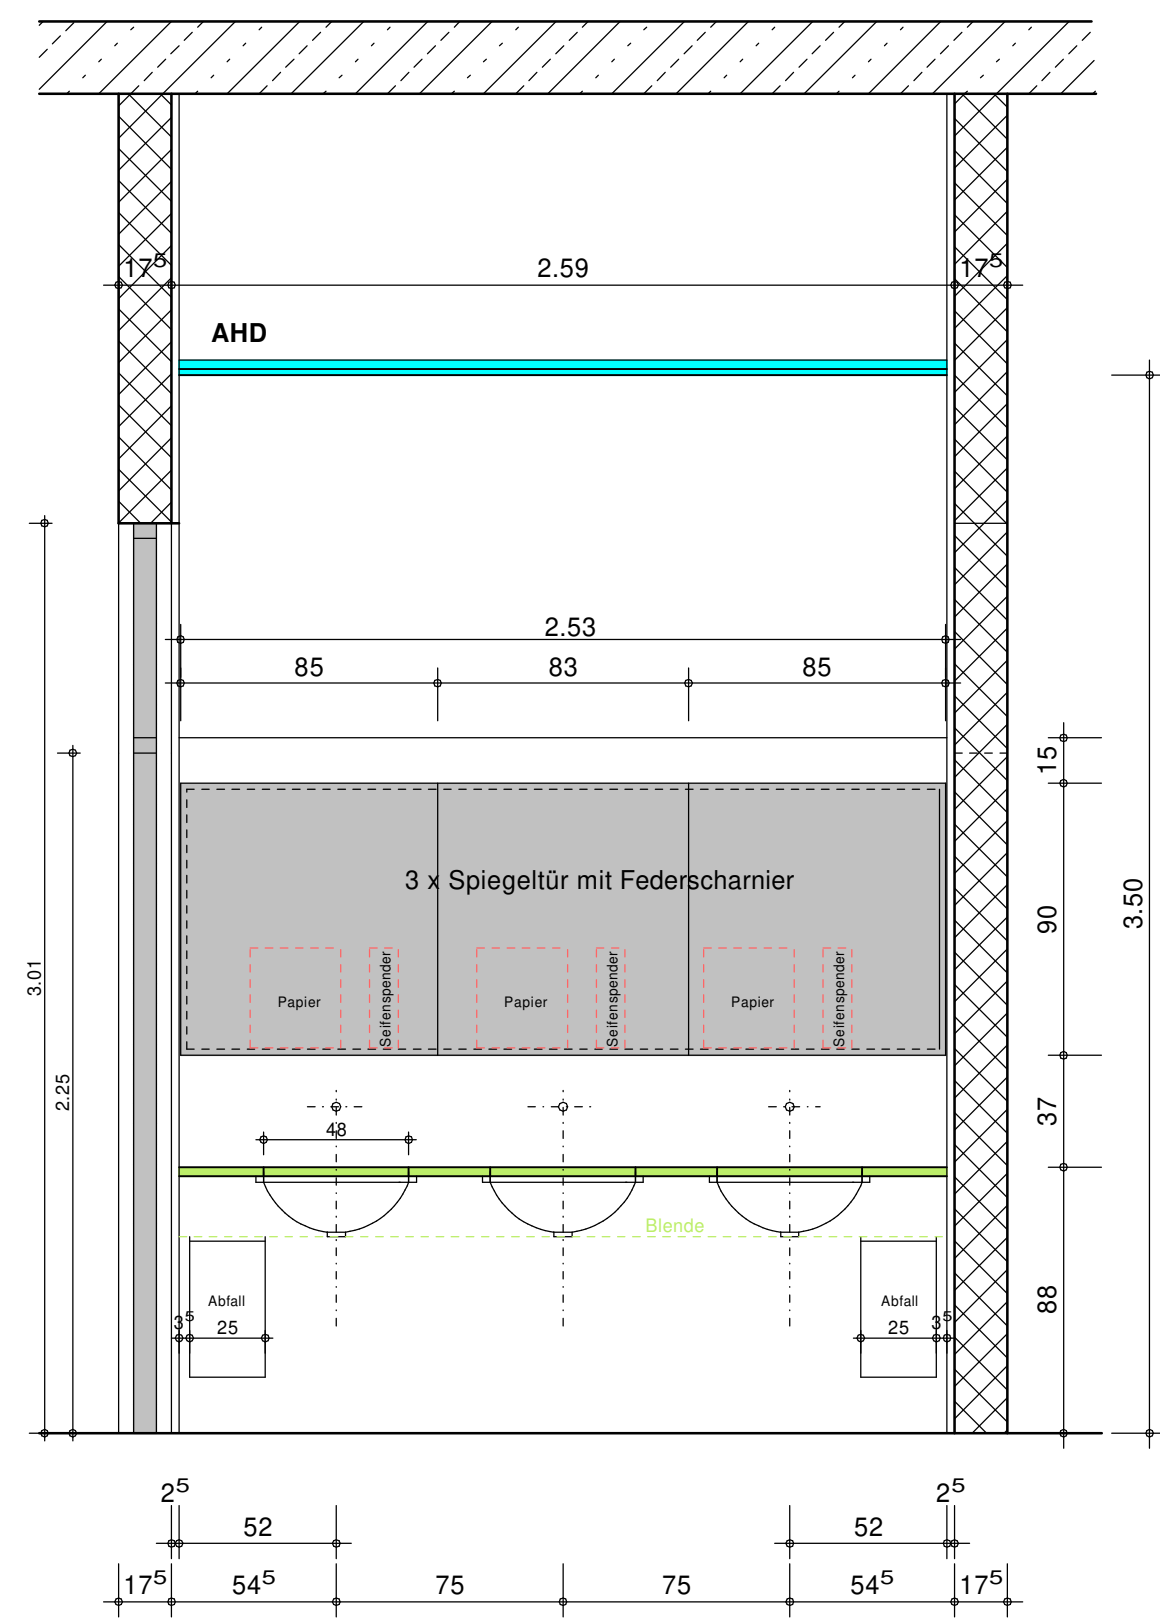


**Ansicht Waschtischanlage** M 1:25

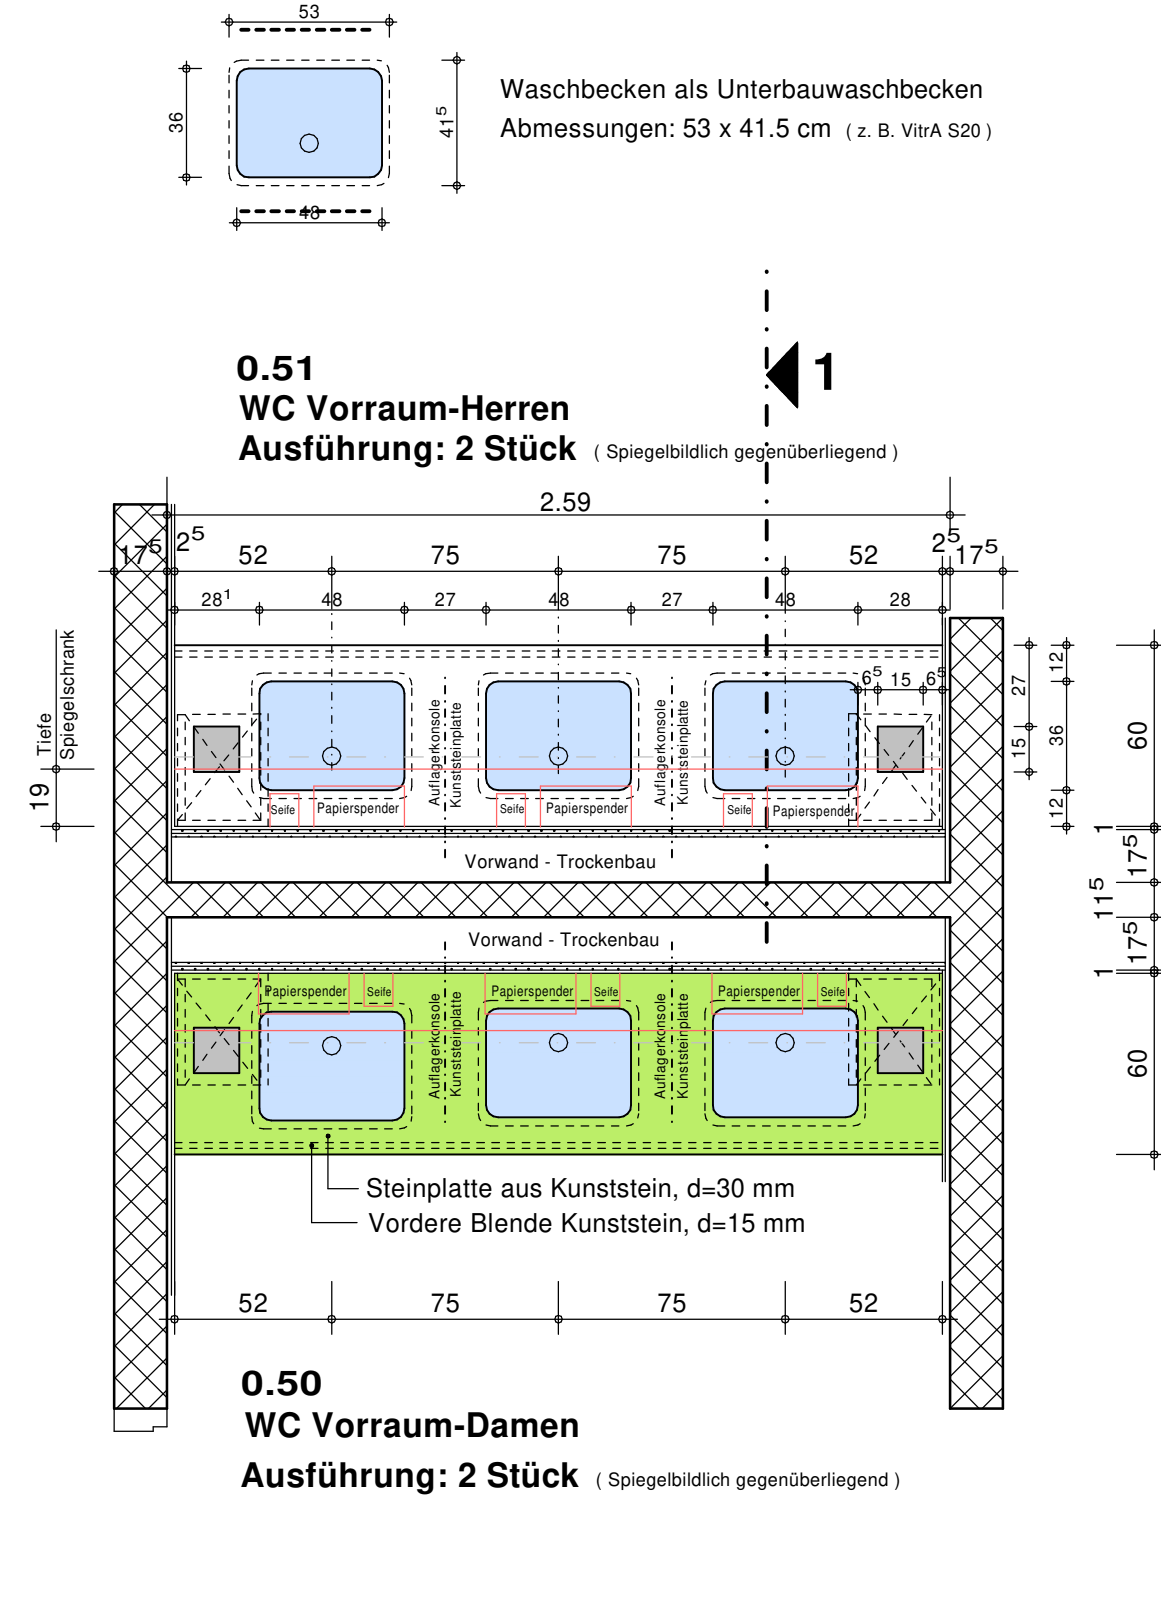

**Grundriss Waschtischanlage** M 1:25

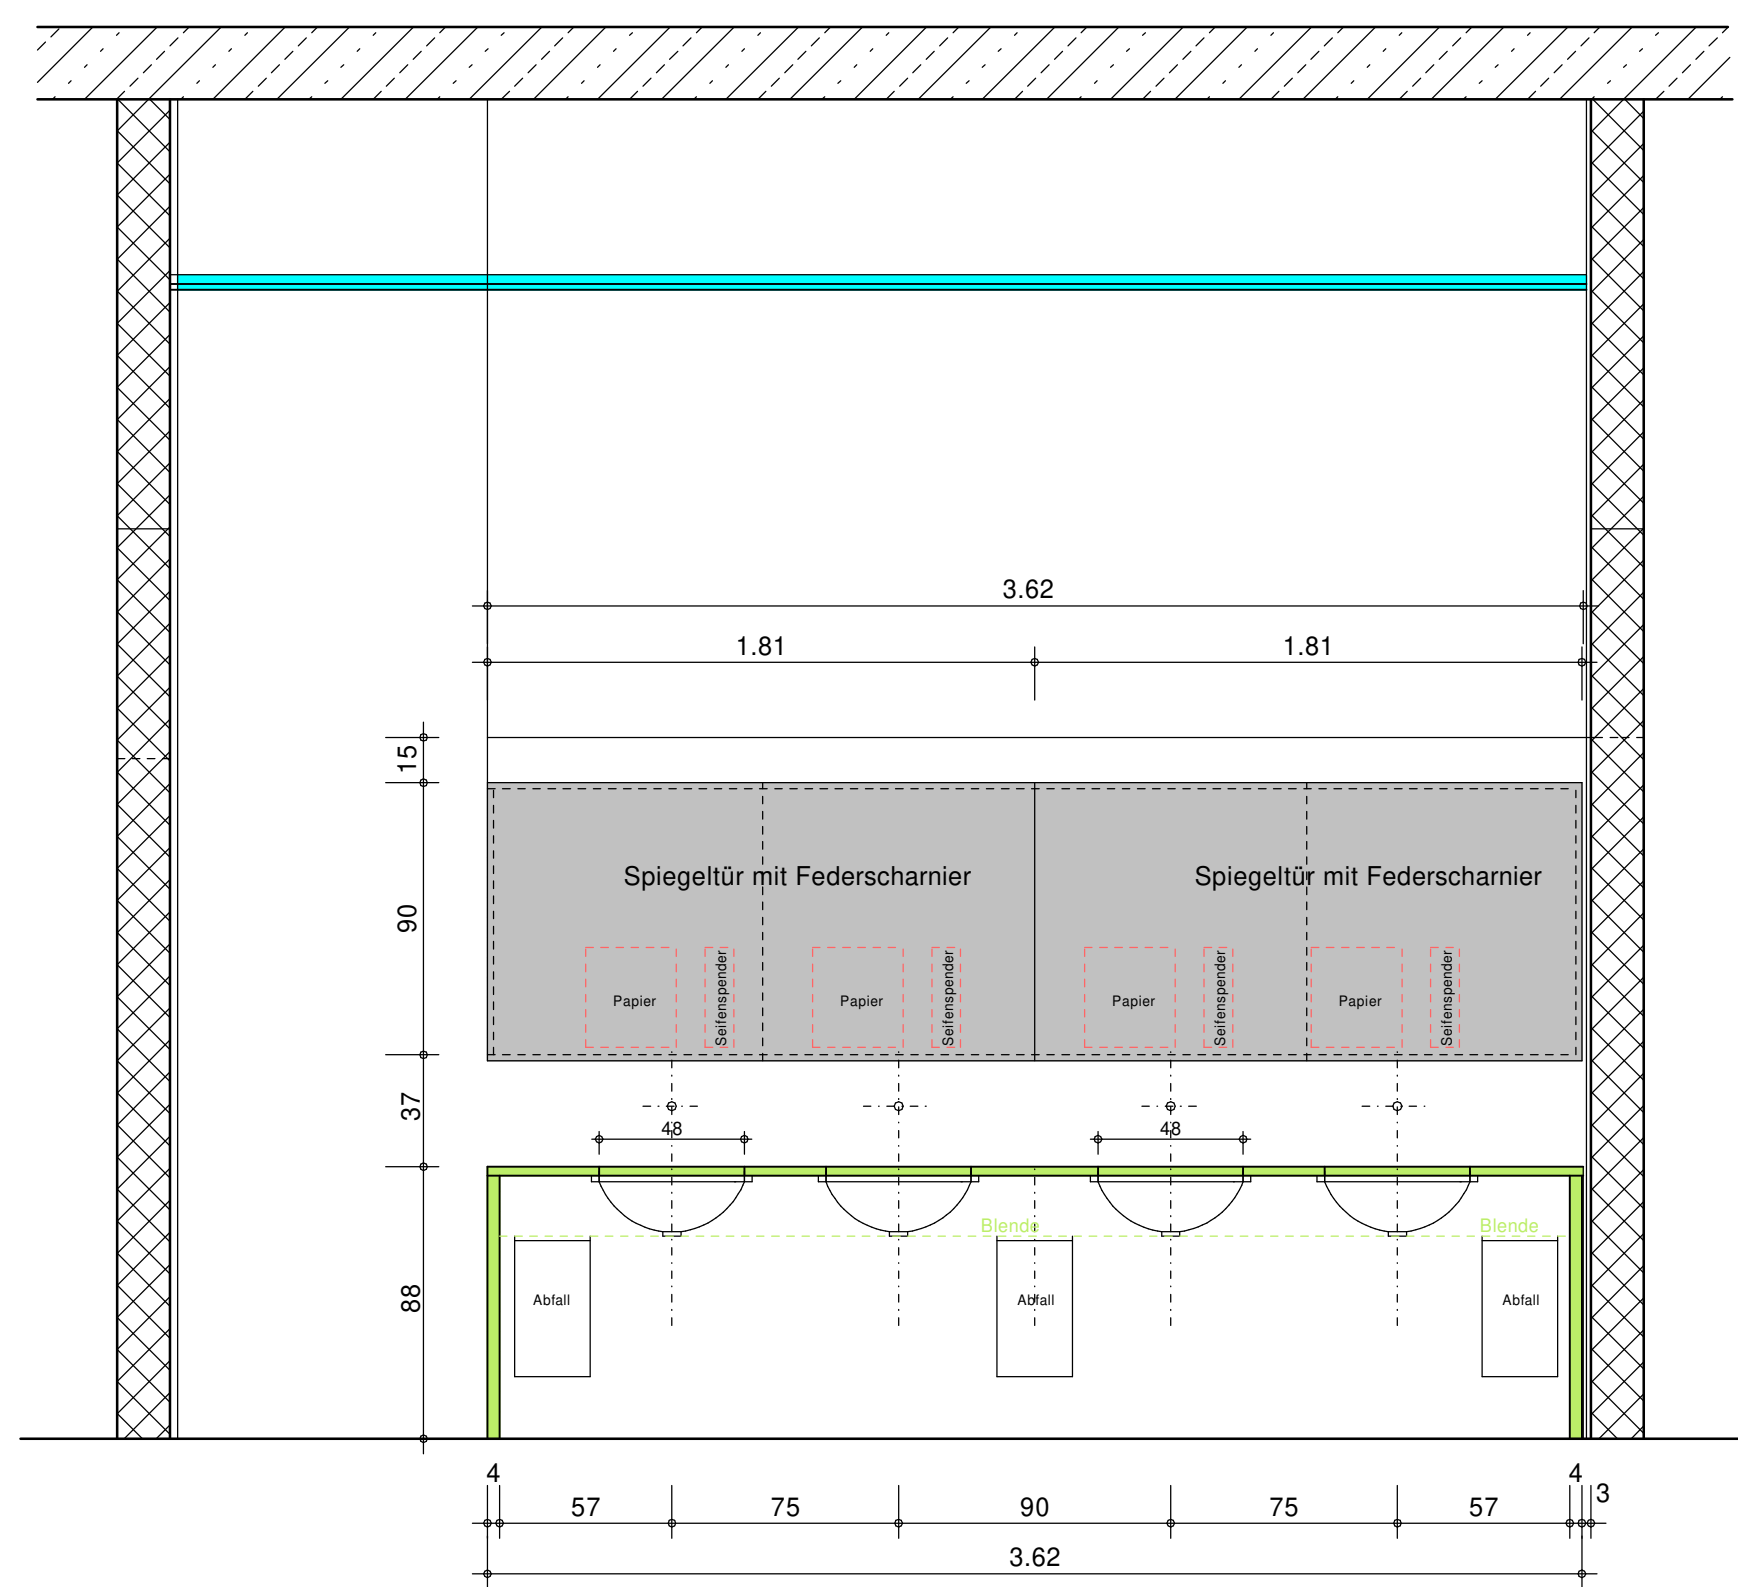

**Ansicht Waschtischanlage** M 1:25

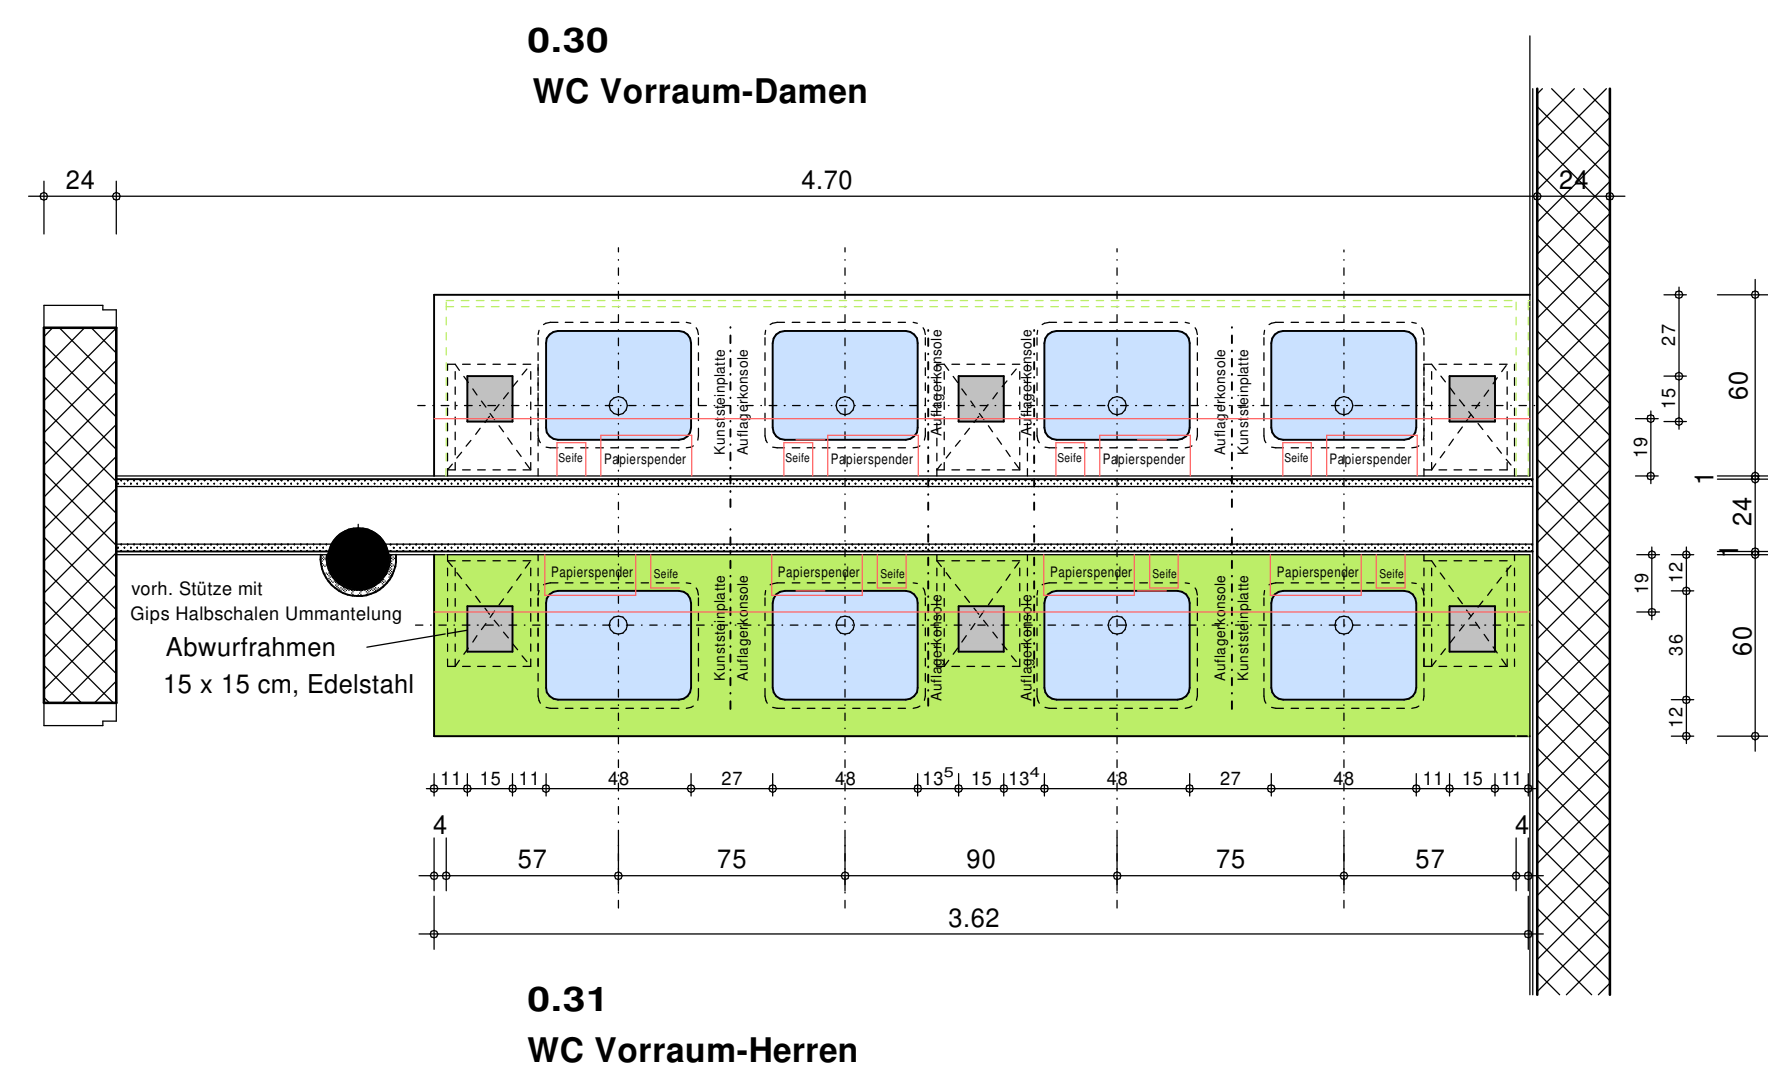

**Grundriss Waschtischanlage** M 1:25

INDEX		DATUM	ÄNDERUNGEN	BEARBEITET
<p><b>LEGENDE</b></p> <p>Alle Maße sind durch den Auftragnehmer am Bau zu prüfen! Maße sind abzulesen, nicht abzugreifen. Unklarheiten sind sofort und vor Ausführung der Arbeiten der Bauleitung zu melden, anderenfalls trägt der AN die alleinige Verantwortung. Die Statikpläne sind zu beachten! Für die technischen Gewerke Heizung / Lüftung / Sanitär / Elektro sind die Zeichnungen der entsprechenden Fach-Ingenieure maßgebend. Ausführungspläne gelten nur mit Genehmigungsvermerk des Auftraggebers, des Architekten oder der entsprechenden Fachingenieure.</p>				
KS - Mauerwerk	Trockenbau	FFB Fertigfußboden		
Poroton - AW	Wärmedämmung	RFB Rohfußboden		
Mauerwerk - Bestand	abgeh. Decken f. HLS, Eit	BR Brüstungshöhe		
Poroton - IW	Kies	OK Oberkante		
Klinkermauerwerk	Holz	UK Unterkante		
Beton	Erdreich	VK Vorderkante		
Stahlbeton	Böschung	UKD Unterkante Decke		
Abbruch	L Zuluftelement Fenster	DD Deckendurchbruch		
Neubau	S Sonnenschutzverglasung	UZ Unterzug		
Vorhanden		RWA Rauch- und Wärmeabzug		
		NA Notausgang		
		LH lichte Raumhöhe		
		REV Revisionsöffnung		
		AHD abgehängte Höhe Decke		

INDEX	DATUM	ÄNDERUNGEN	BEARBEITET
<p>BAUVORHABEN <b>KURHAUS BERNBURG</b> Umbau / Sanierung und Erweiterung Solbadstraße 2 / 06406 Bernburg (Saale)</p>			
LAGEPLAN			
BAUHERR	Stadt Bernburg ( Saale ) Schlossgartenstraße 16 / 06406 Bernburg (Saale)		FREIGABE
ARCHITEKT			DATUM
PLANINHALT	<b>Waschtischanlagen</b> <b>WC Vorräume Damen / Herren</b>		Maßstab 1 : 25
PLANNUMMER	Baubabschnitt	Leistungsphase	Fachplanung
DATEINAME	00	5	AR
PROJEKTNUMMER	00-5-AR-DE-EG-01-240902	Planinhalt	DE
		Ebene	EG
		Zeichnungs-Nr.	01
		Index	
		BEARBEITET	DATUM
			02.09.2024