

Kellergeschoss



Wandbereiche der Kellergeschosse werden nicht vollständig abgebrochen (bis ca. 30/30 cm unter Unterkante neuer Gründung)

Mariengässchen

HAUPTSTRASSE 11

HAUPTSTRASSE 9

HAUPTSTRASSE 7

HAUPTSTRASSE 5

HAUPTSTRASSE 3

MARIENPLATZ 8


MARIENPLATZ 6

MARIENPLATZ 4

Zuordnung Nutzungsaufteilung Räume	
■	Nutzung REWE
■	Nutzung B&B Hotel
■	Nutzung Büro-Verwaltung
■	Nutzung Gewerbeeinheiten offen
■	Allgemeine Bereiche

± 0,00 = 262,40 m ü. DHHN2016

Index	Datum	Änderung	Zeichner
F			
E			
D			
C			
B			
A	xx.xx.xxxx		

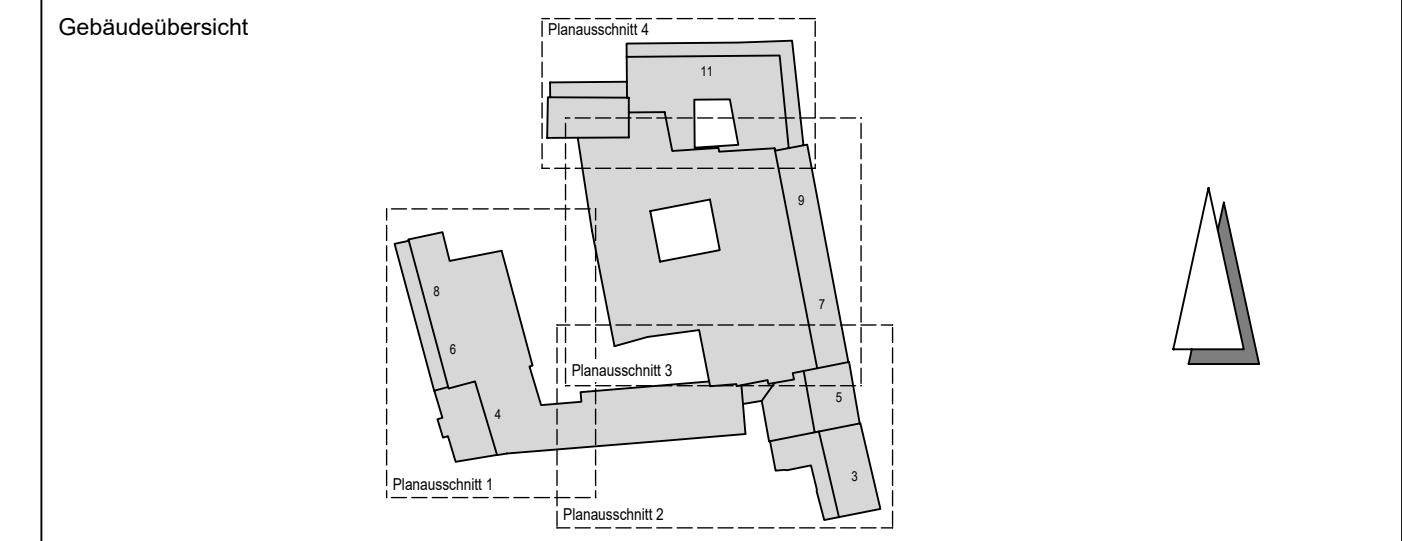

Projekt Revitalisierung ehem. Kaufhaus Schocken in Zwickau		
Planbezeichnung Ausführungsplanung Übersichtsgrundriss Nutzungseinheiten - Kellergeschoss		
Bauherr PAPENBURG HOCHBAU GP Papenburg Hochbau GmbH Berliner Straße 239 06112 Halle (Saale) Telefon +49 (0) 3 431 51 13-100 Fax +49 (0) 3 431 51 13-140	Freigabe Bauherr / Datum	
Planverfasser BAUCONZEPT INGENIEURE + ARCHITEKTEN BAUCONZEPT PLANUNGSGESELLSCHAFT MBH Bühlweg 2 D-02620 Lützenhain Telefon +49 (0) 3 72 04 16 70-0 Fax +49 (0) 3 72 04 16 70-47 info@baucconcept.com www.baucconcept.com	Entwurfsverfasser Dipl.-Ing. Architekt B. Hoffmann Projektleiter I. A. Dipl.-Ing. R. Meißner	
Projektbearbeiter I. A. Dipl.-Ing. A. Müller I. A. M. A. N. Meinel	Gesehen: 2. Fachplaner I. A. ...	Zeichner / Erstelldatum I. A. C. Goldbergner / 21.02.2025 I. A. M. L-Kunz, I. A. S. Ulrich I. A. R. Anders
Zeichnungs- / Plannummer CAD Z... / Pl. 2000	Projektnummer 17-064	Maßstab 1:100