


5. Obergeschoss



Zuordnung Nutzungsaufteilung Räume	
<span style="color: red;">■</span>	Nutzung REWE
<span style="color: green;">■</span>	Nutzung B&B Hotel
<span style="color: cyan;">■</span>	Nutzung Büro-Verwaltung
<span style="color: magenta;">■</span>	Nutzung Gewerbetreibenden offen
<span style="color: grey;">■</span>	Allgemeine Bereiche

± 0,00 = 262,40 m ü. DHHN2016

Index	Datum	Änderung	Zeichner
F			
E			
D			
C			
B			
A	xx.xx.xxxx		

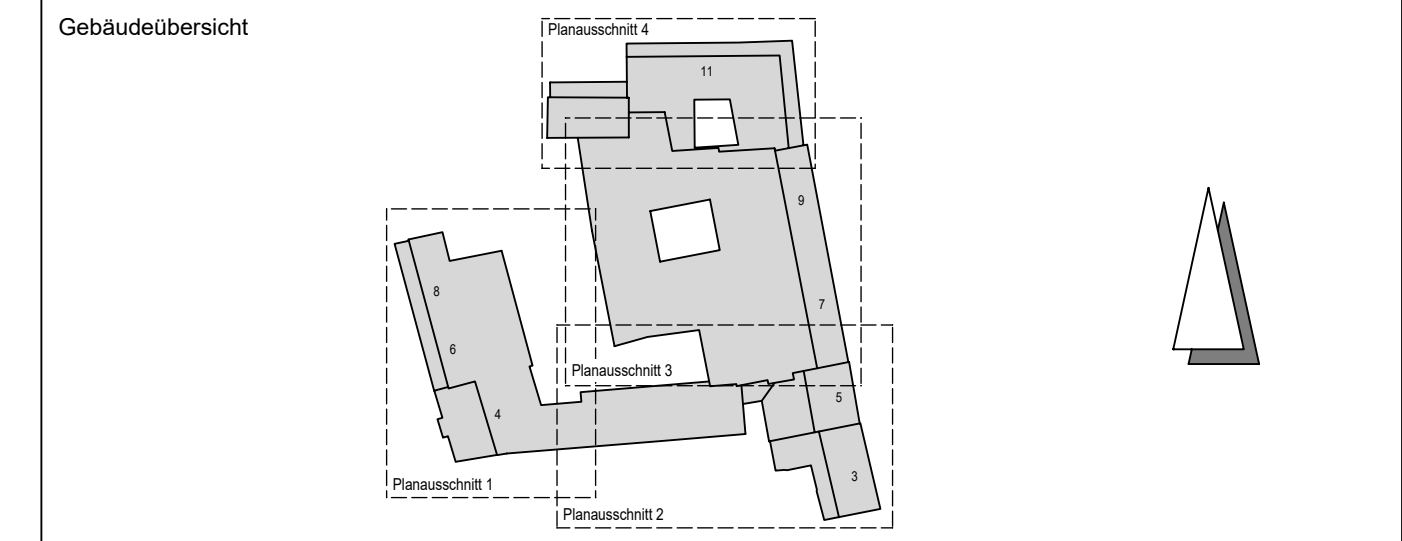

Projekt: Revitalisierung ehem. Kaufhaus Schocken in Zwickau		
Planbezeichnung: Ausführungsplanung Übersichtsgrundriss Nutzungseinheiten - 5. Obergeschoss		
Bauherr: <b>PAPENBURG HOCHBAU</b> GP Papenburg Hochbau GmbH   Berliner Straße 239   06112 Halle (Saale) Telefon +49 (0) 3 43 1 51 13-100   Fax +49 (0) 3 43 1 51 13-140	Freigabe Bauherr / Datum	
Planverfasser: <b>BAUCONZEPT</b> INGENIEURE + ARCHITECTEN BAUCONZEPT® PLANUNGSGESSELLSCHAFT MBH Beratungstr. 2   D-02600 Lützenhain Telefon +49 (0) 3 72 04 1 6 70-0   Fax +49 (0) 3 72 04 1 6 70-47 info@baucconcept.com   www.baucconcept.com	Entwurfsverfasser: Dipl.-Ing. Architekt B. Hoffmann Projektleiter: I. A. Dipl.-Ing. R. Meißner	
Projektbearbeiter: I. A. Dipl.-Ing. A. Müller I. A. M. A. Meinel	Gesehen: 2. Fachplaner I. A. ...	Zeichner / Erstellungsdatum: I. A. C. Goldberg / 21.02.2025 I. A. M. L-Kunz, I. A. S. Ulrich I. A. R. Anders
Zeichnungs- / Plannummer CAD: Z... / Pl. 2006	Projektnummer: 17-064	Maßstab: 1:100