

1. Obergeschoss




**Zuordnung Nutzungsaufteilung Räume**

<span style="color: red;">■</span>	Nutzung REWE
<span style="color: green;">■</span>	Nutzung B&B Hotel
<span style="color: cyan;">■</span>	Nutzung Büro-Verwaltung
<span style="color: yellow;">■</span>	Nutzung Gewerbetreibenden offen
<span style="border: 1px solid black;"> </span>	Allgemeine Bereiche

± 0,00 = 262,40 m ü. DHHN2016

F			
E			
D			
C			
B			
A	xxx.xx.xxxxx	...	...
Index	Datum	Änderung	Zeichner

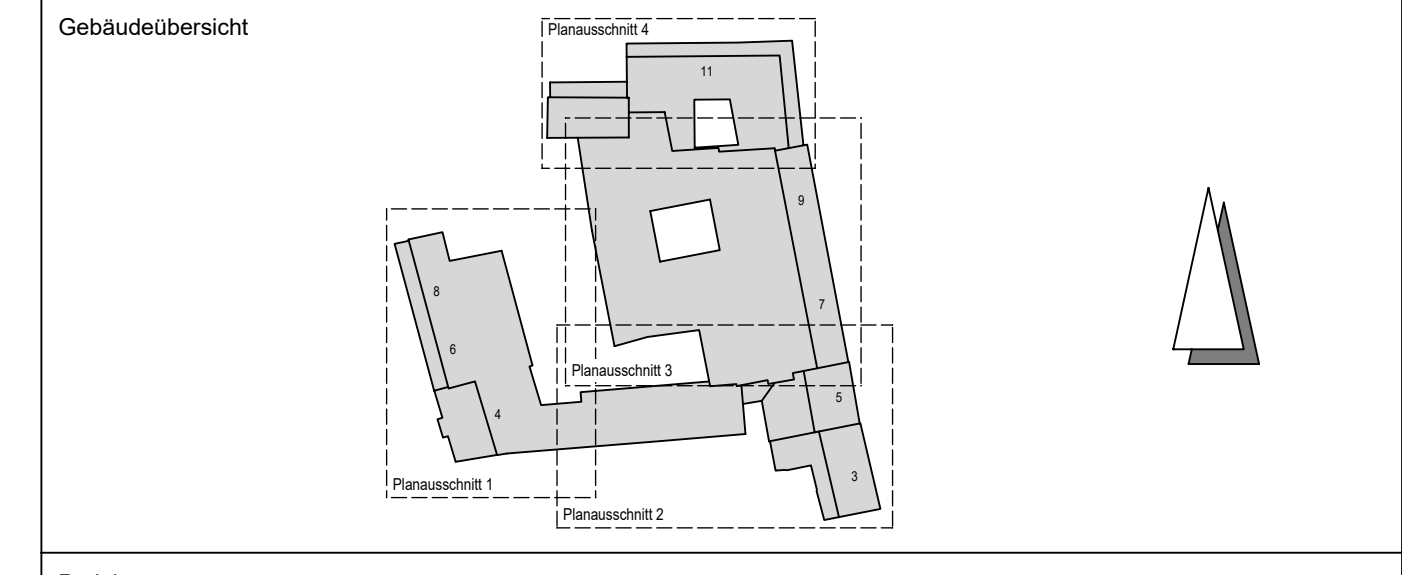

Projekt: Revitalisierung ehem. Kaufhaus Schocken in Zwickau		
Planbezeichnung: Ausführungsplanung Übersichtsgrundriss Nutzungseinheiten - 1.Obergeschoss		
Bauherr: <b>PAPENBURG HOCHBAU</b> <small>GP Papenburg Hochbau GmbH   Berliner Straße 239   05112 Halle (Saale) Telefon +49 (0) 3 431 51 13-100   Fax +49 (0) 3 431 51 13-140</small>	Freigabe Bauherr / Datum	
Planverfasser: <b>BAUCONZEPT</b> <small>INGENIEURE + ARCHITECTEN</small> <small>BAUCONZEPT® PLANUNGSBEREITUNGSGESAMTSCHAFT MBH Baltweg 2   D-02620 Lützenhain Telefon +49 (0) 3 72 04 16 70-0   Fax +49 (0) 3 72 04 16 70-47 info@bauc Konzept.com   www.bauc Konzept.com</small>	Entwurfsverfasser: Dipl.-Ing. Architekt B. Hoffmann	
Projektbearbeiter: I. A. Dipl.-Ing. A. Müller I. A. M.A. N. Meinel	gesehen: 2. Fachplaner I. A. ...	Projektleiter: I. A. Dipl.-Ing. R. Meißner
Zeichnungs- / Plannummer CAD: Z... / Pl. 2002	Projektnummer: 17-064	Zeichner / Erstellungsdatum: I. A. C. Goldberg / 21.02.2025 I. A. M. L-Kunz, I. A. S. Ulrich I. A. R. Anders
		Maßstab: 1:100