




LANDKREIS NORDHAUSEN

Anlage 2

**zum
Teil II Leistungsbeschreibung**

„Übersichtslagepläne vom Abfallwirtschaftszentrum Nentzelsrode“

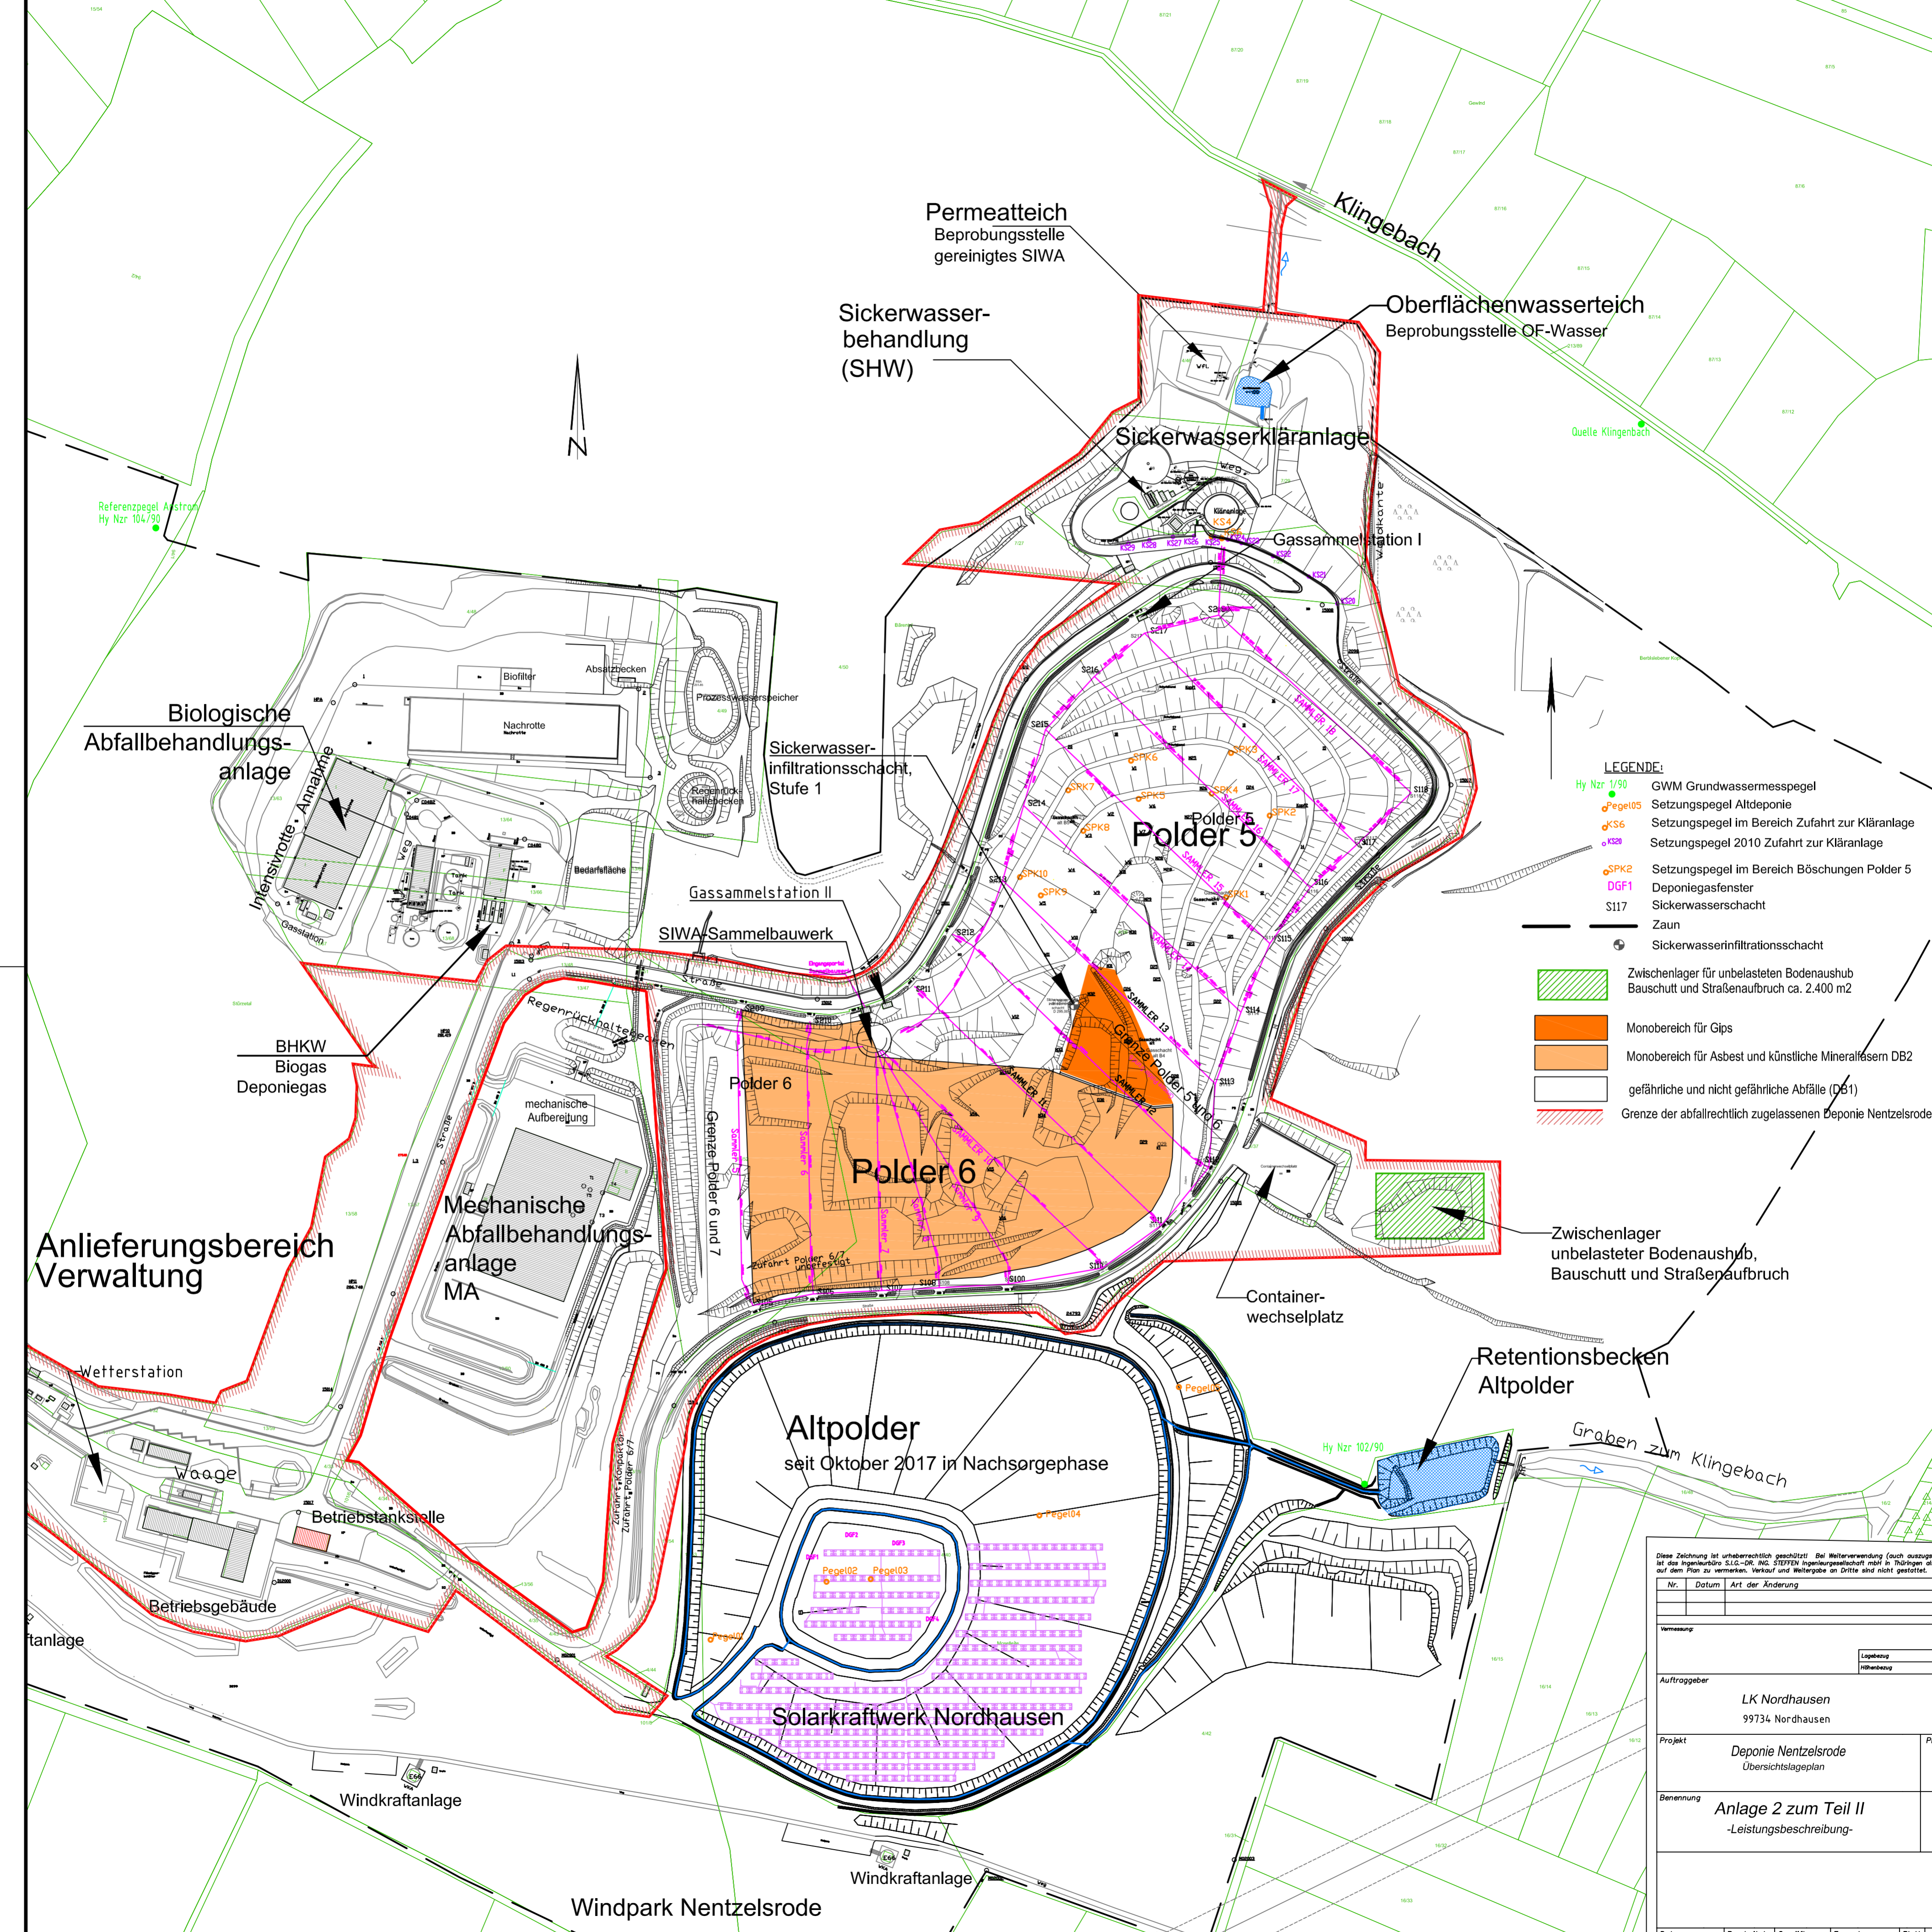

Permeatrich
Beprobungsstelle
gereinigtes SIWA

Sickerwasser-
behandlung
(SHW)

Oberflächenwasserteich
Beprobungsstelle OF-Wasser

Referenzpegel Astron
Hy Nnr 104/790

Biologische
Abfallbehandlungs-
anlage

Sickerwasser-
infiltrationsschacht,
Stufe 1

Sickerwasserkläranlage

Gassammelstation I

Polder 5

Gassammelstation II

SIWA-Sammelbauwerk

BHKW
Biogas
Deponiegas

Mechanische
Abfallbehandlungs-
anlage
MA

Polder 6

- LEGENDE:**
- Hy Nnr 1/90 GWM Grundwassermesspegel
 - Pegel05 Setzungspegel Altpolder
 - KS6 Setzungspegel im Bereich Zufahrt zur Kläranlage
 - KS28 Setzungspegel 2010 Zufahrt zur Kläranlage
 - SPK2 Setzungspegel im Bereich Böschungen Polder 5
 - DGF1 Deponiegasfenster
 - S117 Sickerwasser-schacht
 - Zaun
 - Sickerwasserinfiltrationsschacht
 - Zwischenlager für unbelasteten Bodenaushub
Bauschutt und Straßenaufbruch ca. 2.400 m2
 - Monobereich für Gips
 - Monobereich für Asbest und künstliche Mineralfasern DB2
 - gefährliche und nicht gefährliche Abfälle (DB1)
 - Grenze der abfallrechtlich zugelassenen Deponie Nentzelsrode

Zwischenlager
unbelasteter Bodenaushub,
Bauschutt und Straßenaufbruch

Container-
wechselplatz

Retentionsbecken
Altpolder

Anlieferungsbereich
Verwaltung

Altpolder
seit Oktober 2017 in Nachsorgephase

Grahen zum Klingebach

Solkraftwerk Nordhausen


Windkraftanlage

Windkraftanlage

Windpark Nentzelsrode

Diese Zeichnung ist urheberrechtlich geschützt! Bei Weiterverwendung (auch auszugsweise) ist das Ingenieurbüro SIC-DR. ING. STEFFEN Ingenieurgeellschaft mbH in Thüringen als Urheber auf dem Plan zu vermerken. Verkauf und Weitergabe an Dritte sind nicht gestattet.

Nr.	Datum	Art der Änderung	Name
Vermessung			
Auftraggeber		Lageplanung	Stand
LK Nordhausen			
99734 Nordhausen			
Projekt	Deponie Nentzelsrode Übersichtslageplan	Projekt-Nr.	
Benennung	Anlage 2 zum Teil II -Leistungsbeschreibung-	Maßstab	1:2.000
Datum	Bearbeitet	Geprüft	Format
Febr. 2021			594x594
Blatt	Anlage		A 2
Index: P-15-011-Spange-Nentzelsrode-Jahresbericht-2020-Bericht-2020-Kapitel-1-Übersichtslage-11-Übersichtslageplan			
Index: 10/2020			

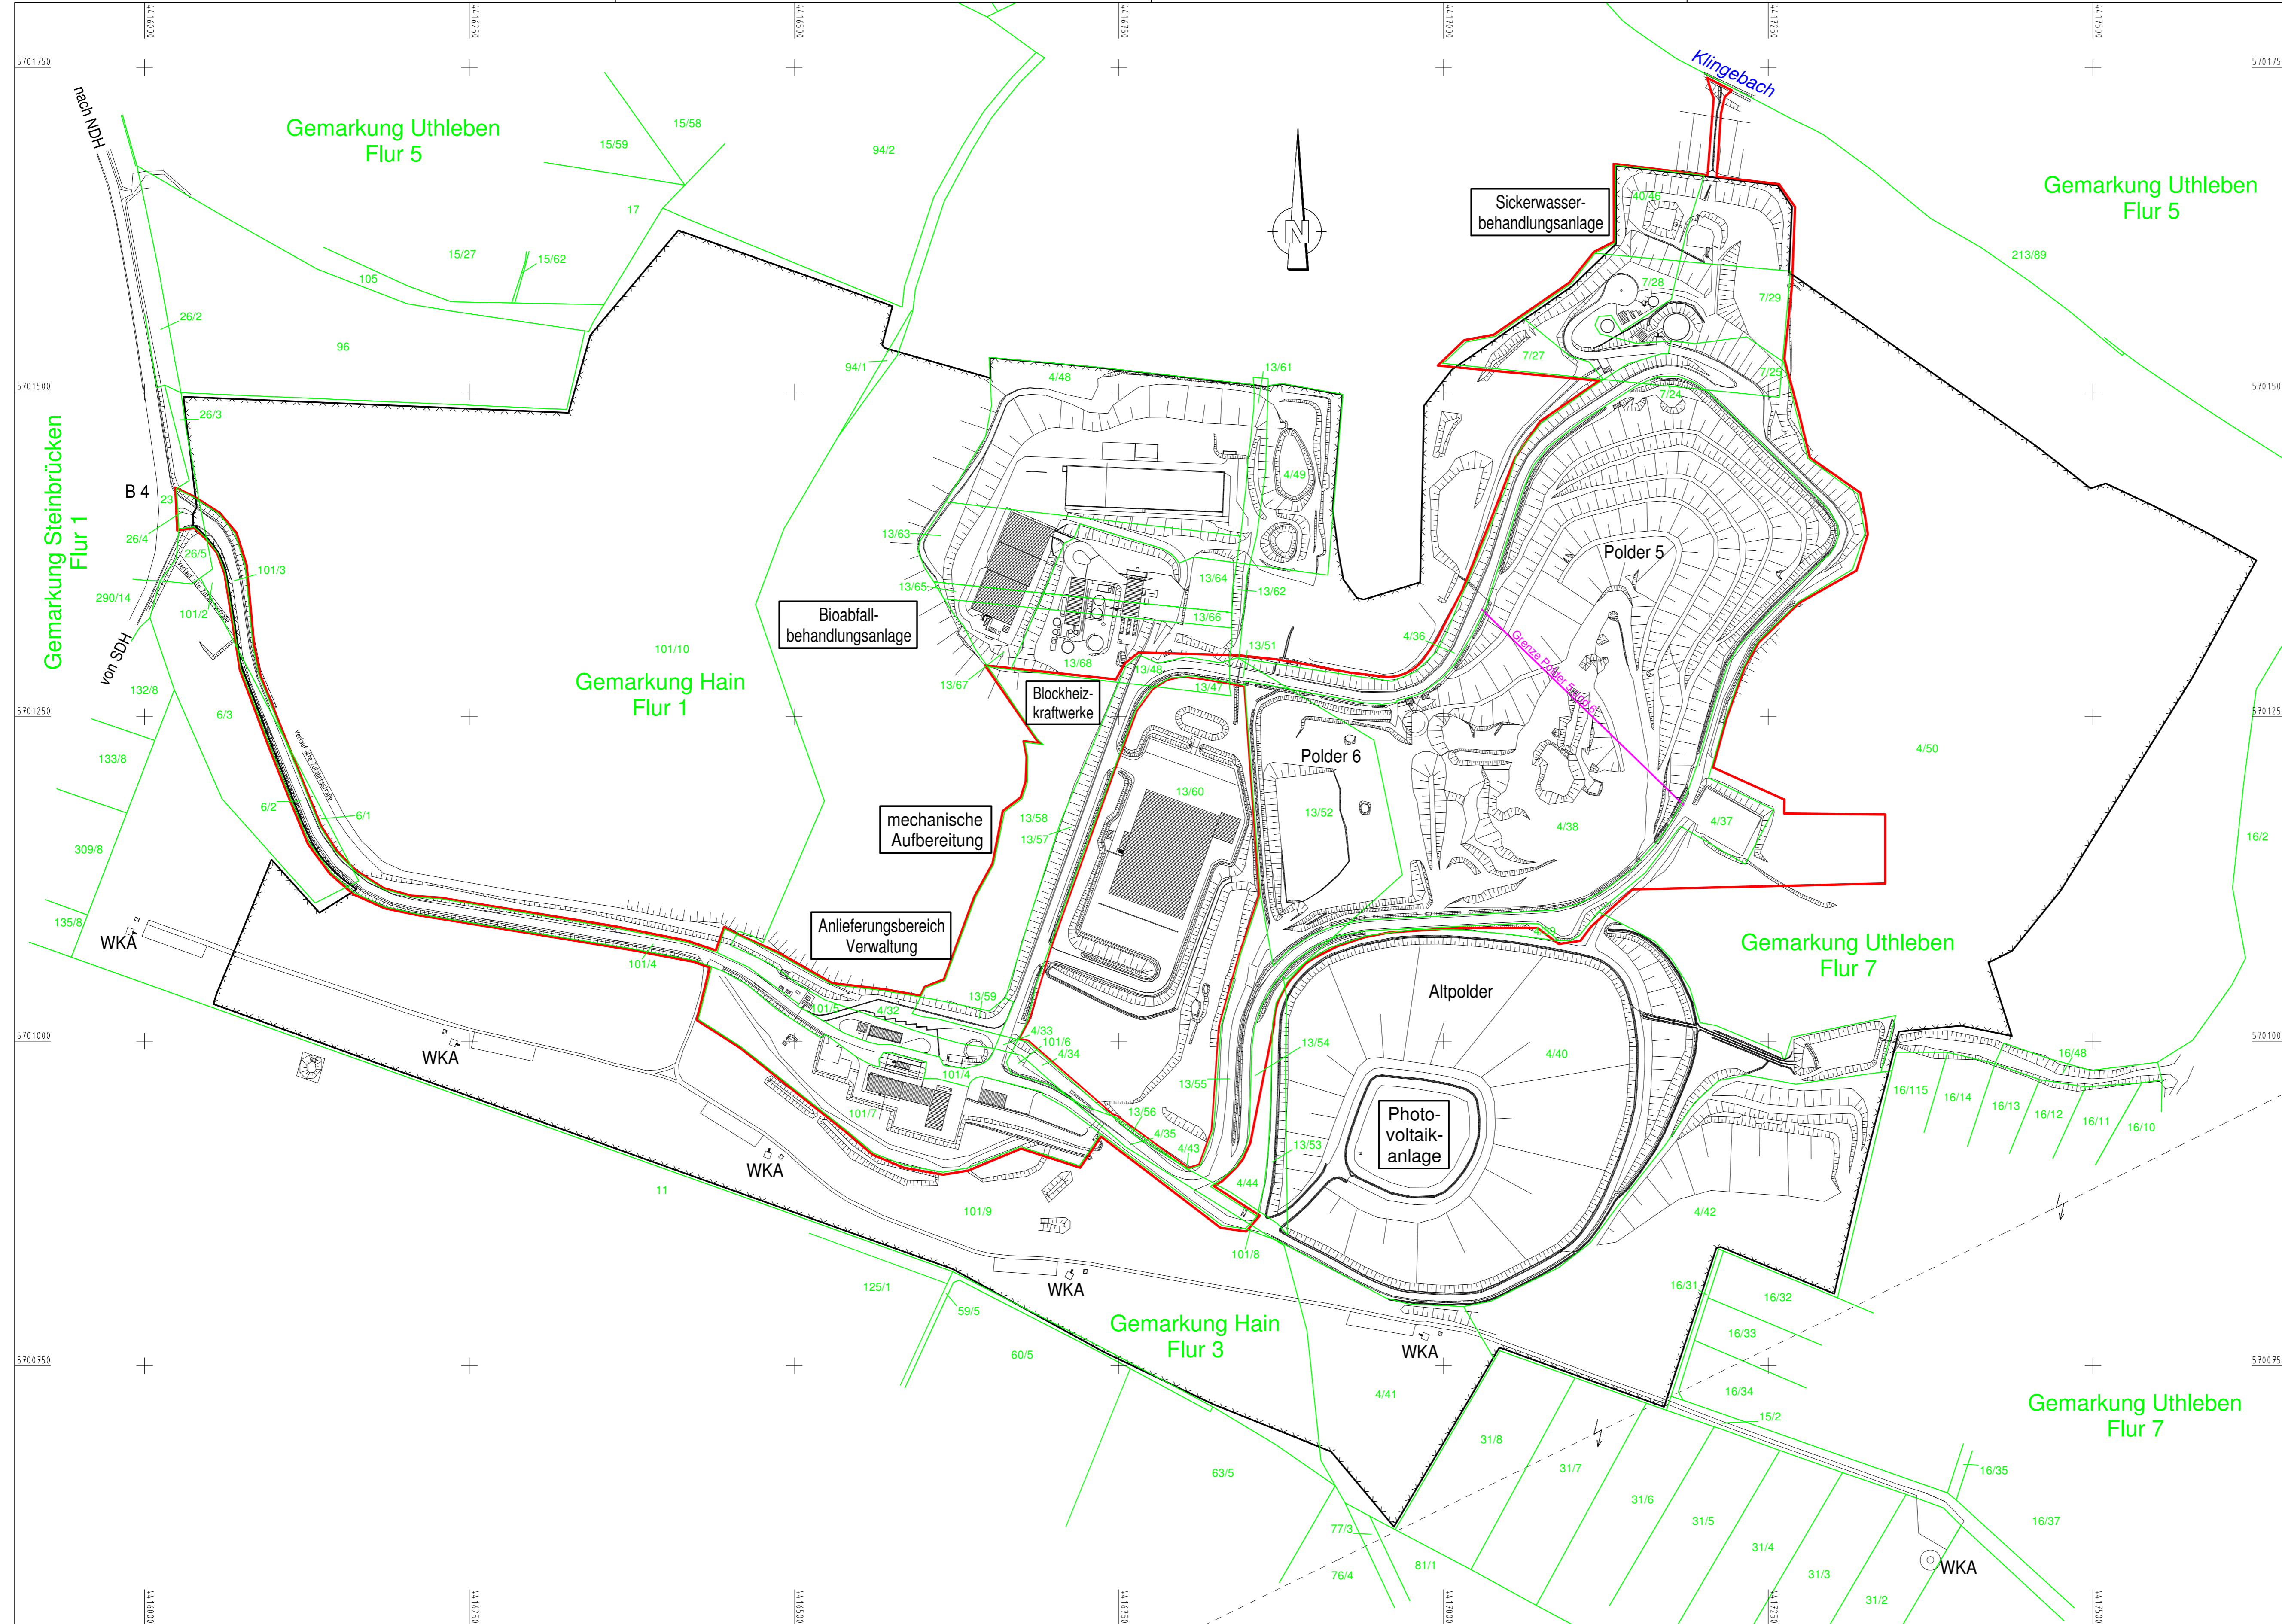

— Grenze der Planfeststellung 2012

Nr.	Art der Änderung	Datum	Name
01			

Grundplan hergestellt: 15.12.2011	Entwurfsvermessung	Ergänzungen:
Vermessungsbüro G. Schröder D - 99768 Harztor OT Ilfeld Rosenweg 5 Tel: 036331 42324 Fax: 036331 42165 vsn.illfeld@t-online.de	Übersichtsplan	Blatt: 1/1 Koord.system: PD83 LS120 Höhensystem: HN76 HS150 Maßstab: 1 : 2500
Aufnahme: 12/2011	Bearbeiter: 21.11.2012 Schröder	
Feldvergleich: 12/2011 Schröder	Kataster: 12/2011 Schröder	

Entwurfsbearbeitung:	Datum		Zeichen	
	bearbeitet			
gezeichnet				
geprüft:				

Bauherr/Antragsteller	 Landkreis Nordhausen 99734 Nordhausen Behringstraße 3 FB Umwelt / FG Abfallwirtschaft/Deponie	Unterlage Blatt Nr. Reg.Nr.
		Datum Zeichen

Abfallwirtschaftszentrum Nentzelsrode Übersichtsplan Einlagerungsstand 12/2011	bearbeitet gezeichnet geprüft	Datum Zeichen
		Maßstab: 1 : 2500

Bewirtschaftet	REMONDIS Remondis GmbH & Co.KG Region Ost BS Nentzelsrode 99735 Kleinturra An der B4
----------------	--