


Übersichtsplan

1.14.17/19/29

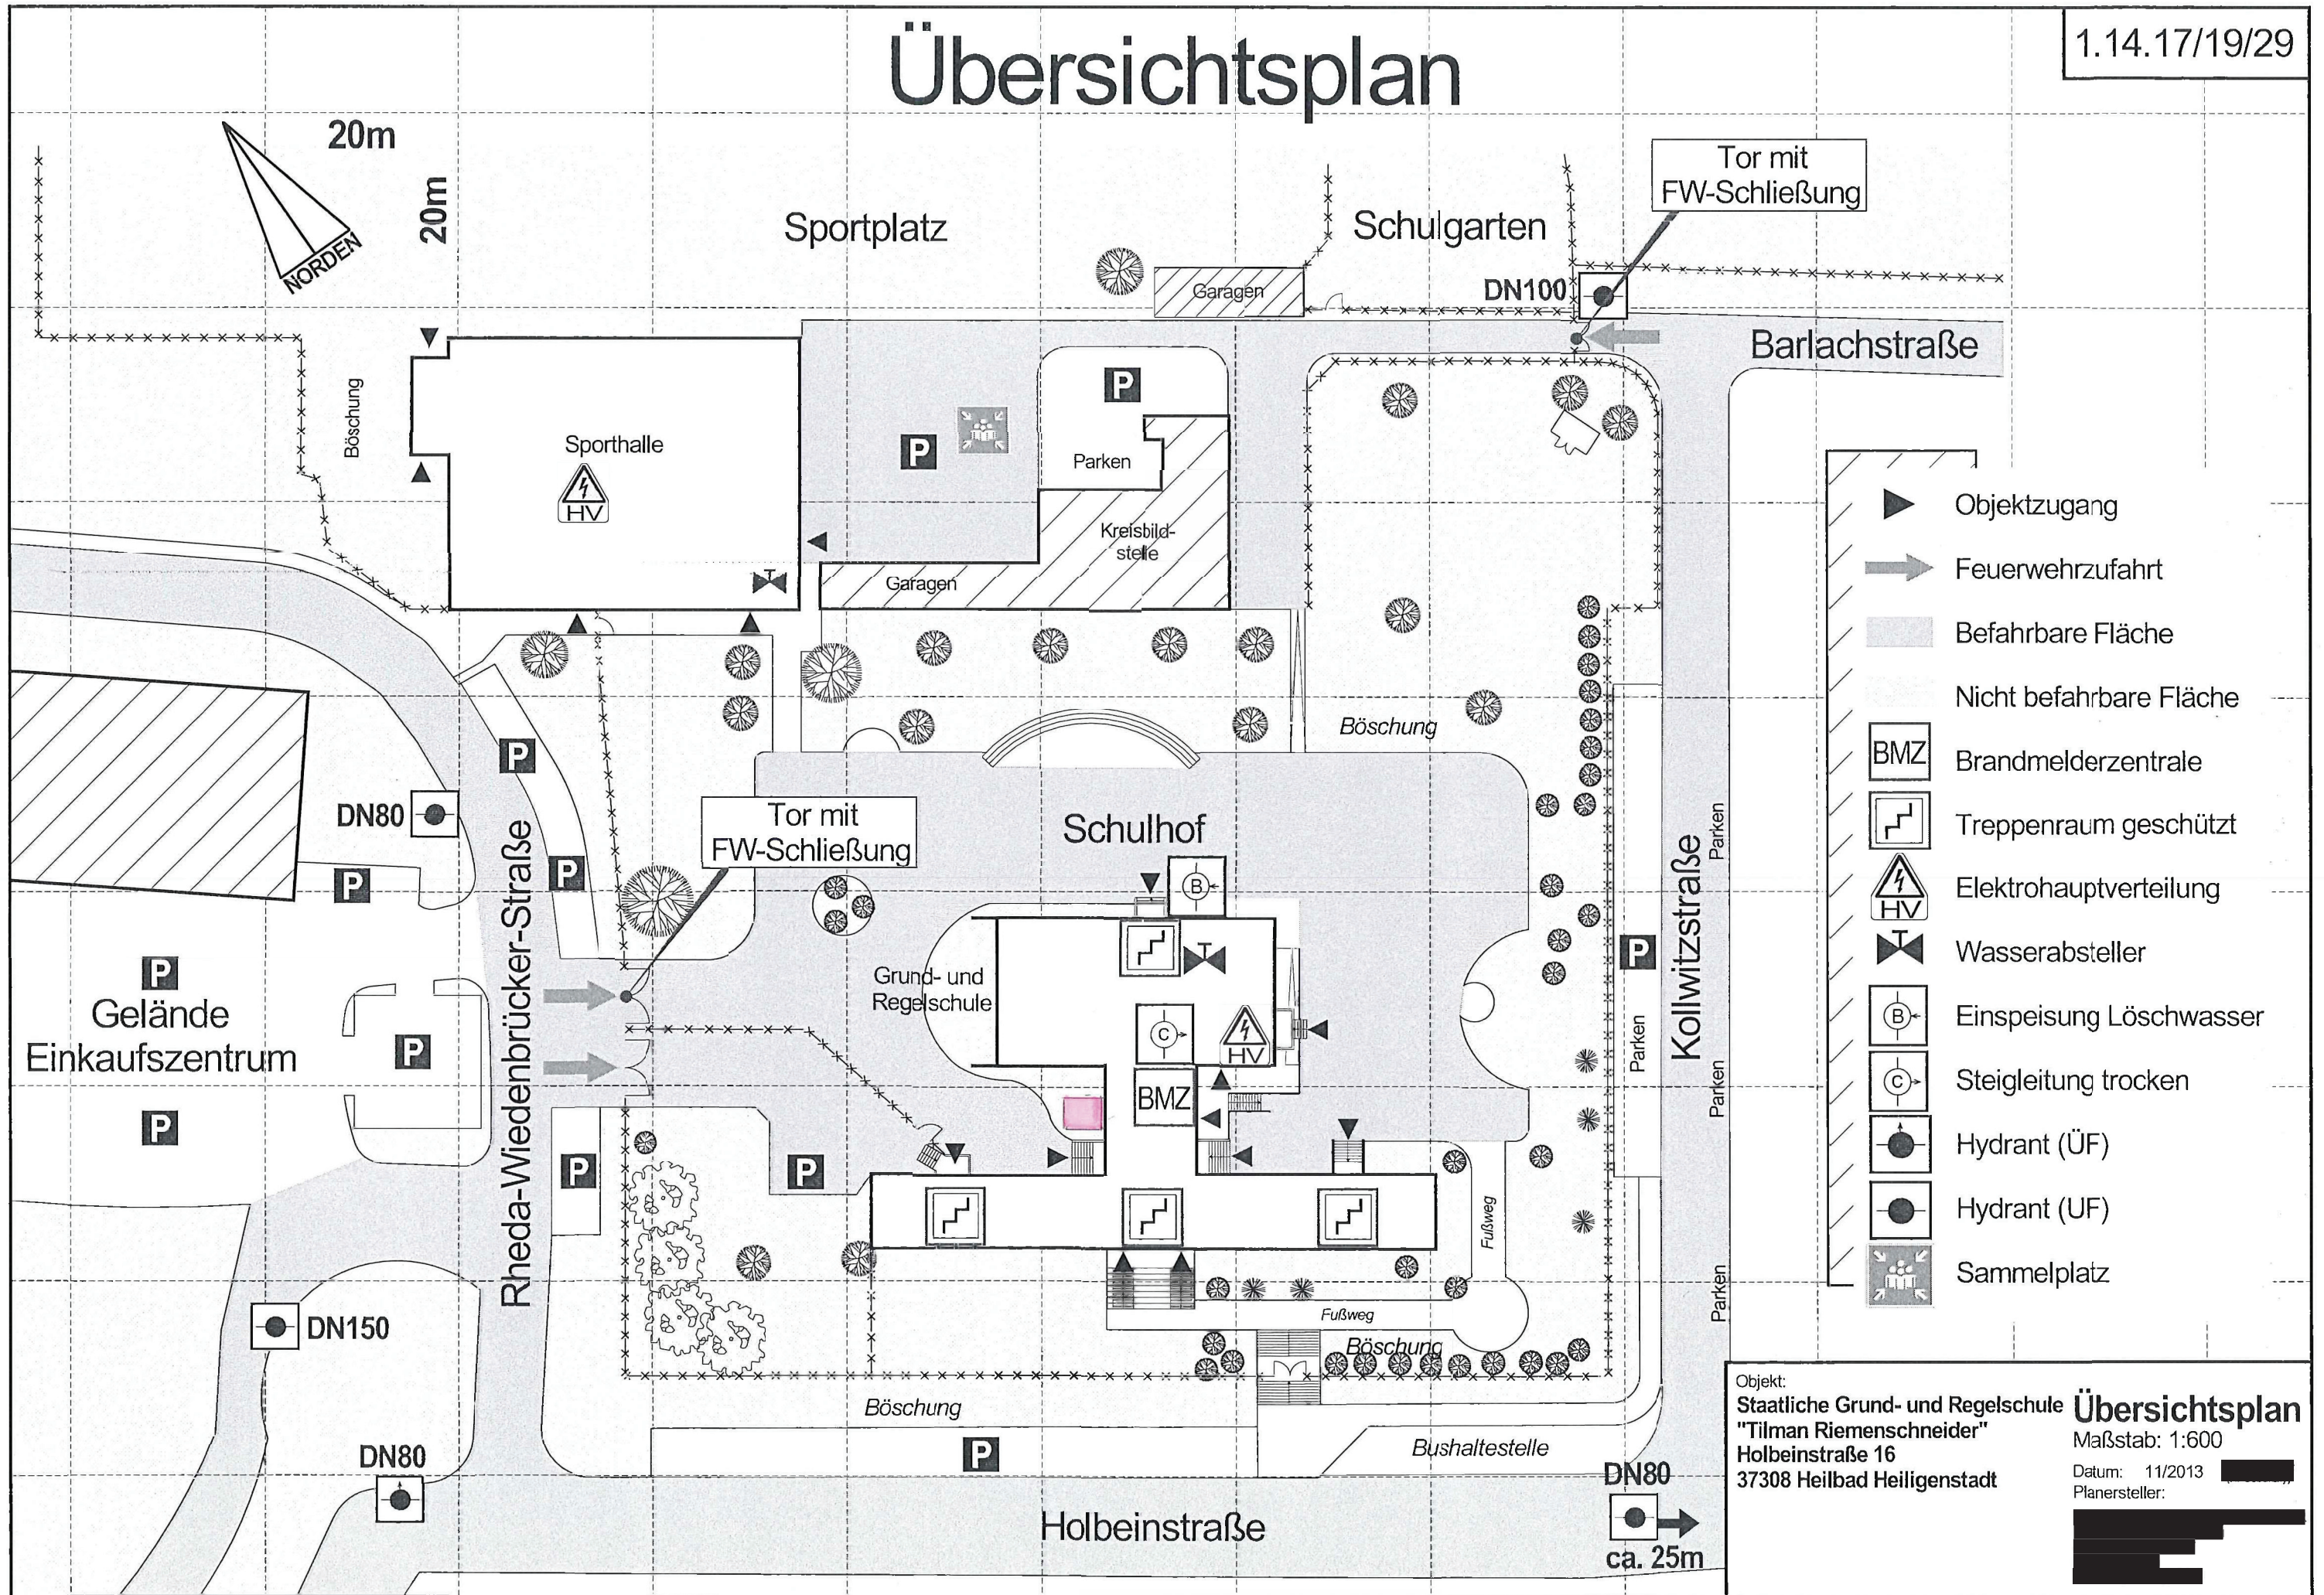

- Objektzugang
- Feuerwehrzufahrt
- Befahrbare Fläche
- Nicht befahrbare Fläche
- BMZ Brandmelderzentrale
- Treppenraum geschützt
- Elektrohauptverteilung
- Wasserabsteller
- Einspeisung Löschwasser
- Steigleitung trocken
- Hydrant (ÜF)
- Hydrant (UF)
- Sammelplatz

Objekt:
Staatliche Grund- und Regelschule "Übersichtsplan"
 "Tilman Riemenschneider"
 Holbeinstraße 16
 37308 Heilbad Heiligenstadt
 Maßstab: 1:600
 Datum: 11/2013
 Planersteller: