
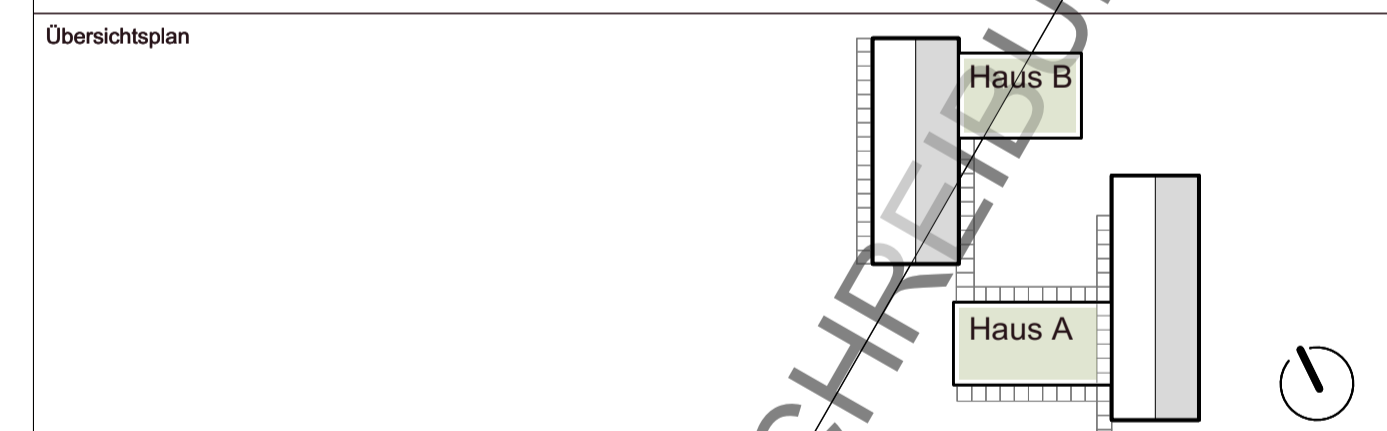




Höhenbezug OK FFB 0.00 = 116.65 m (Bezugssystem DHHN2016)

Index	Änderung	Datum	Gez.

Zeichnungscode

Landeshauptstadt Dresden
Amt für Hochbau und Immobilienverwaltung
 PF 120020 01001 Dresden Tel. 488 38 20 Fax 488 38 17



Projekt **HU.5512712 - Kita Dresden Pflnitz**
 Lohmener Straße 8, 01326 Dresden - Pflnitz
Ersatzneubau Kita

Standortverwalter **Eigenbetrieb Kindertageseinrichtungen Dresden**

Planungsphase **5 - Ausführungsplanung**

Architekten
 Datum _____ Unterschrift _____

Inhaltliche Koordinierung ist erfolgt mit:

Fachplaner Statik	Fachplaner Haustechnik	Fachplaner ELT	Fachplaner Außenanlagen
-------------------	------------------------	----------------	-------------------------

Darstellung Lageplan		DWG- Dateiname	
Maßstab 1:500	Datum 25.04.2023	Gez. MF	Projekt-Nr. HU.5512712
Bl.- Größe DIN A1	Bl.-Nr. A 5.0.01		