




Detailschnitt Blockstufen Westseite Achse D'-E'/5'

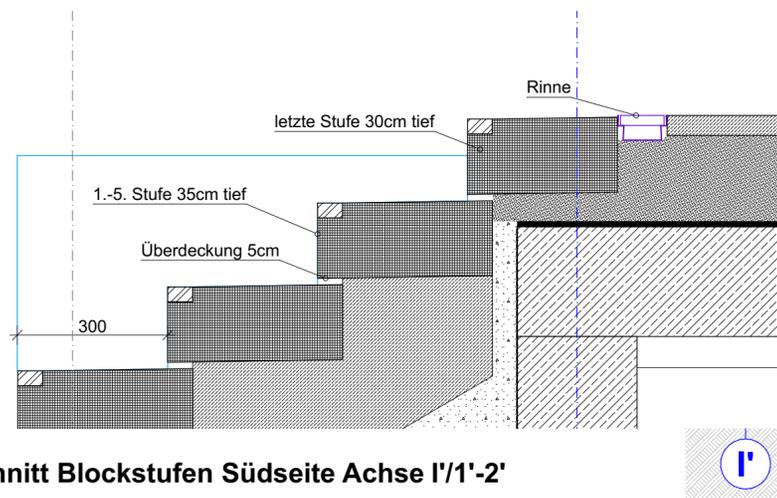


Detailschnitt Blockstufen Südseite Achse I'/1'-2'

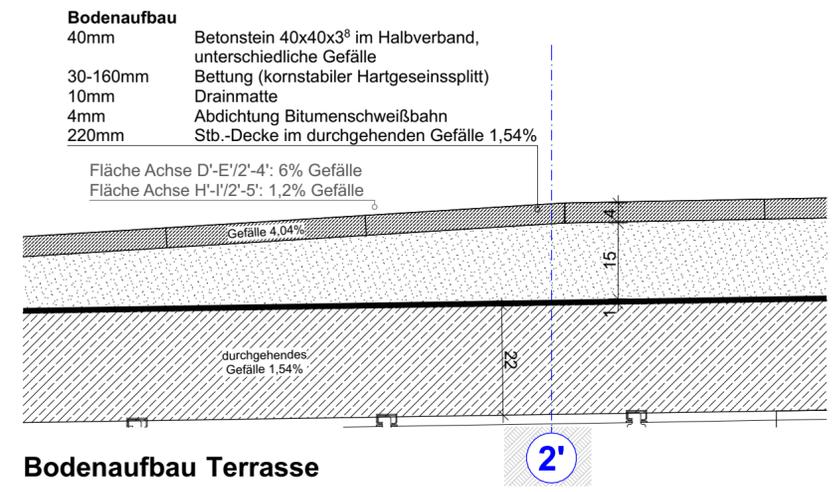


Bodenaufbau Terrasse

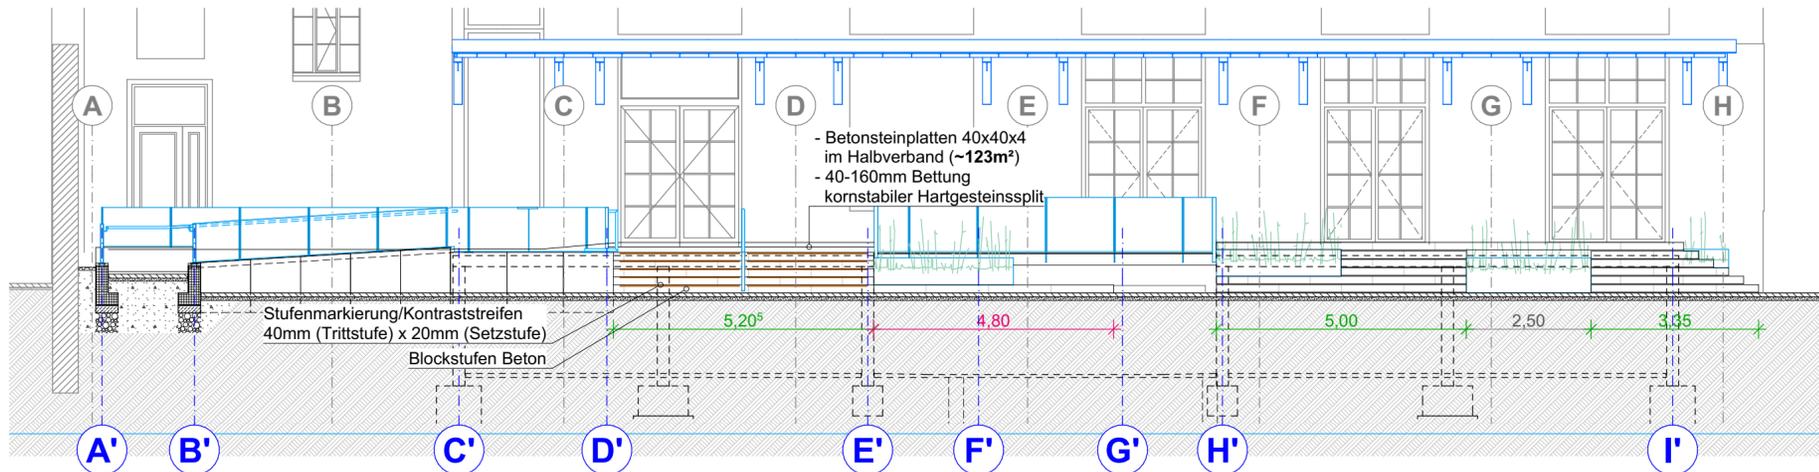

Ansicht Westseite Grundriss Beläge (Angaben der Gefälle jeweils im Belag)

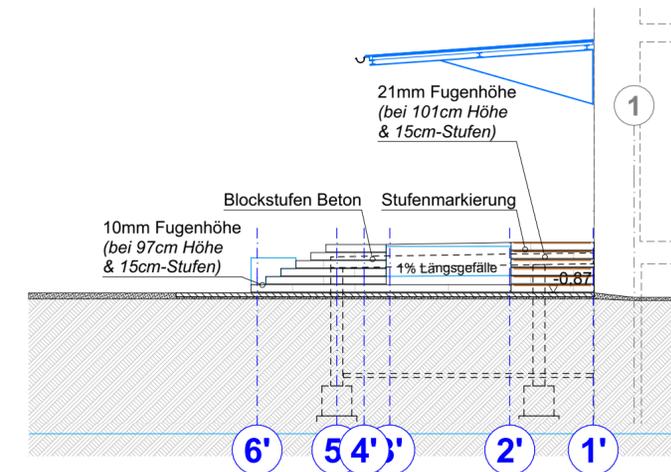

Ansicht Südseite Grundriss Beläge

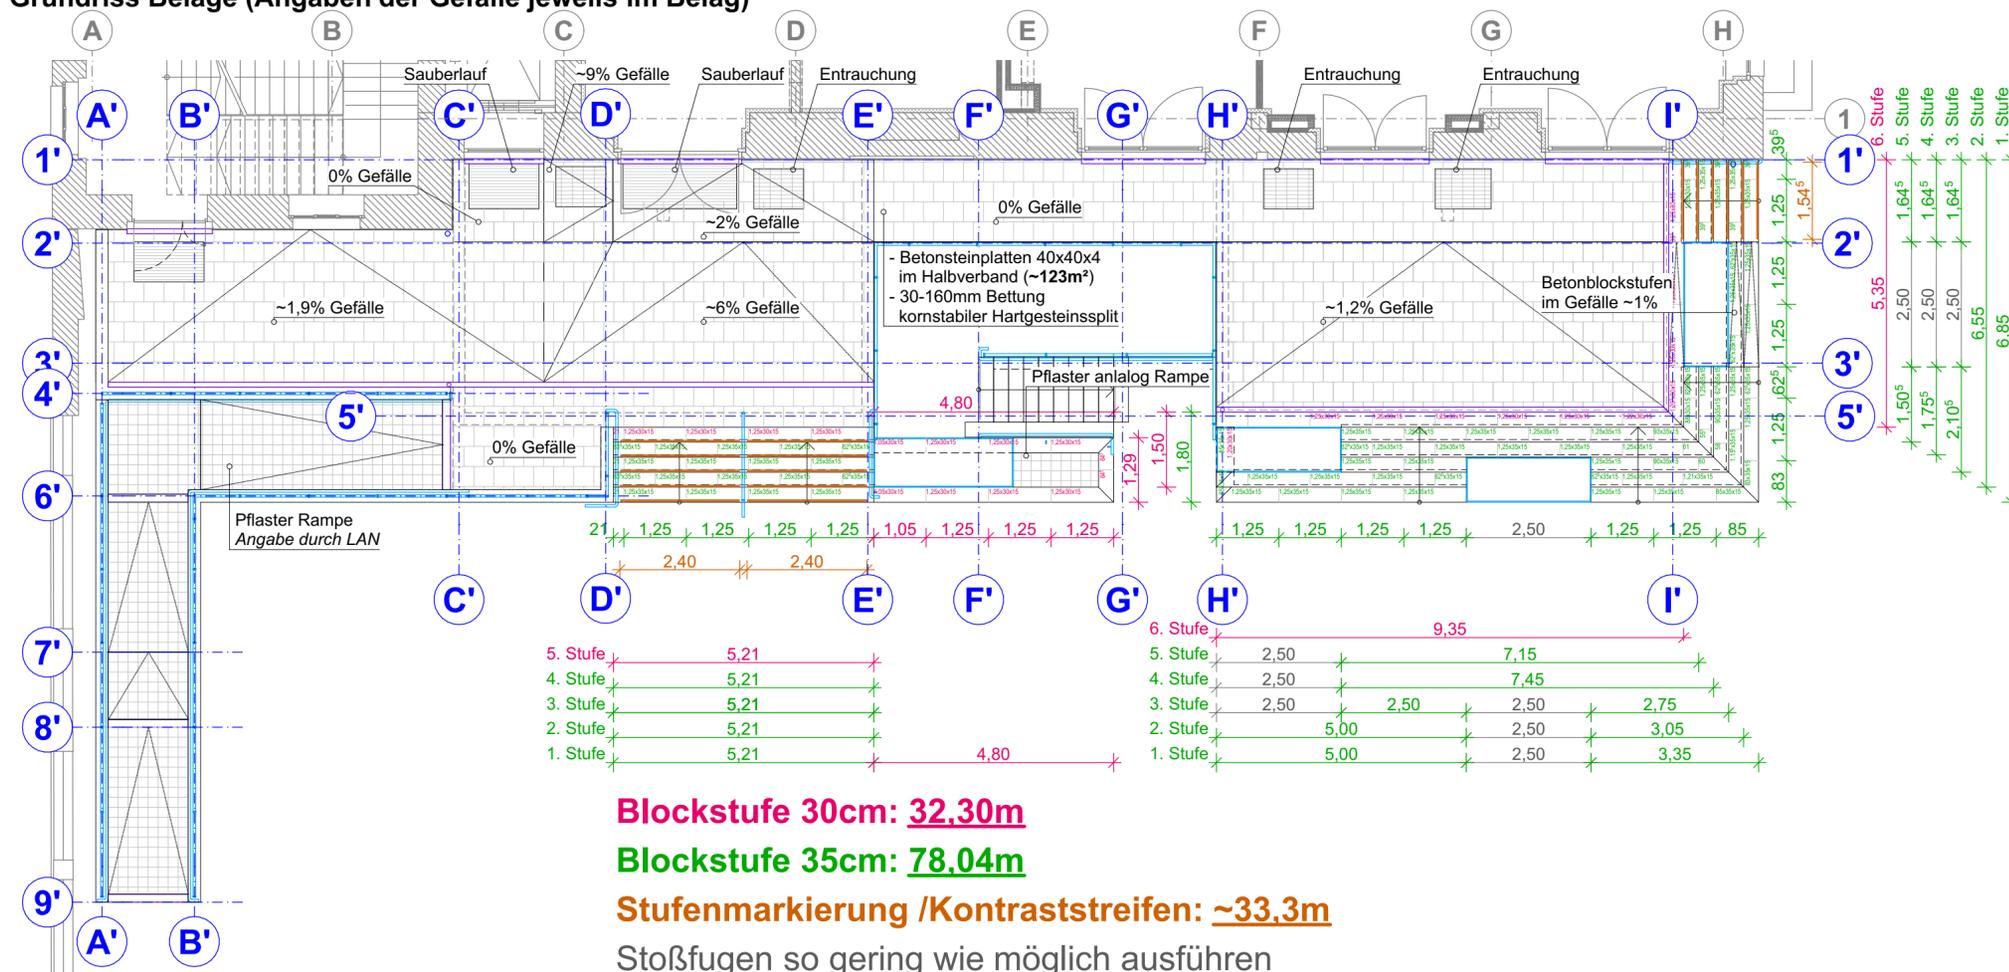

**Blockstufe 30cm: 32.30m**  
**Blockstufe 35cm: 78.04m**  
**Stufenmarkierung /Kontraststreifen: ~33.3m**  
 Stoßfugen so gering wie möglich ausführen

INDEX	ÄNDERUNG/ ERGÄNZUNG	DATUM
01	Plananpassung Rampe & Stützwinkel	05.11.2024
02	Aufbauhöhen Beläge & Gefälle, Stufenanlage & Entwässerungsrinnen im Bereich H'-I'	07.03.2025

**BAUVORHABEN**  
 2301 - Baumwollspinnerei Halle 7  
 Spinnereistraße 7  
 04179 Leipzig

**BEAUFTRAGUNG DURCH**  
 Leipziger Gewerbehof GmbH & Co.KG

**PLANUNG DURCH**

Mommstraße 6  
 04329 Leipzig  
 Tel: 0341.2597714  
 Fax: 0341.2597722  
 E-Mail: h7@lgh-leipzig.de

Alle Angaben und Maße sind auf Übereinstimmung mit den örtlichen Verhältnissen zu prüfen. Bei Abweichungen ist Abstimmung mit Bauüberwachung erforderlich!

<b>H7-ARC5-DET_RB 130-3_02 Blockstufen und Terrassenbelag</b>			
Maßstab 1:100, 1:10	Blattgröße 594x420 A2	Datum 14.10.2024	Planersteller:in
Dateiname: 2301_BAUM			