

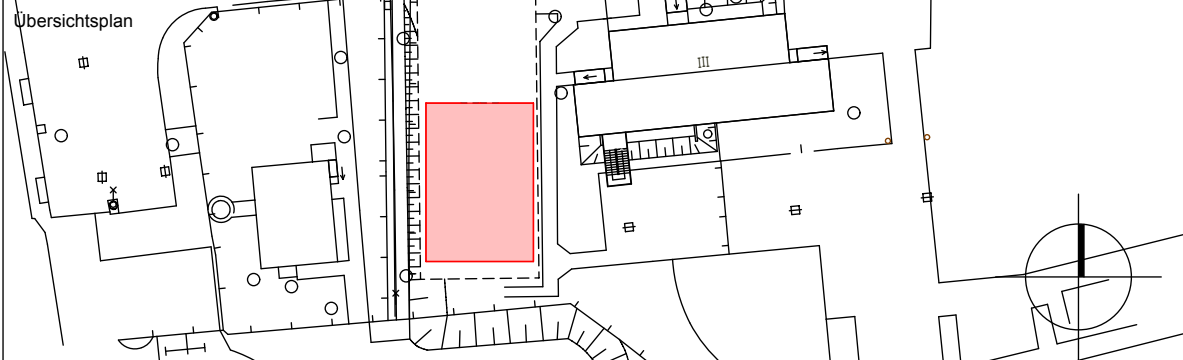



Projektnullpunkt 0/0/0

Höhenbezug 119.30 ü. NHN			
Index			
Zeichnungscode Grundriss EG_001_B			
Bauherr	Landeshauptstadt Dresden, Eigenbetrieb Kindertageseinrichtungen, vertreten durch		
<div><div>STESAD GmbH WIR ENTWICKELN DRESDEN Königsbrücker Straße 17 Tel. +49 351 49473-0</div><div><div>Dresden. 01099 Dresden E-Mail info@stesad.de</div></div></div>			
<div><div></div><div></div></div>			
Projekt "Ersatzneubau Hort Ockerwitzer Straße 19a" Ockerwitzer Straße 19a, 01157 Dresden			
Architekten	Projektauftraggeber		
Tel.: Fax: E-Mail:	Landeshauptstadt Dresden Eigenbetrieb Kindertageseinrichtungen		
Datum	Planungsphase		
Fachplaner	6 - Ausschreibungsplanung		
Tel.: Fax: E-Mail:	Ausführungsfirma Revision/ Montageplanung:		
Datum	Unterschrift		
Inhaltliche Koordinierung ist erfolgt mit:			
Fachplaner	Fachplaner	Fachplaner	Fachplaner
Darstellung		DWG- Dateiname 1629_003_6_A_G00_005_.dwg PDF- Dateiname 1629_003_6_A_G00_005_.pdf Maßstab 1 : 50 Erstelldatum 20.02.2025 Gez. Projekt-Nr. AIB 81000510 Bl.- Größe Bl.-Nr. 005_	