


Projektnullpunkt 0/0/0

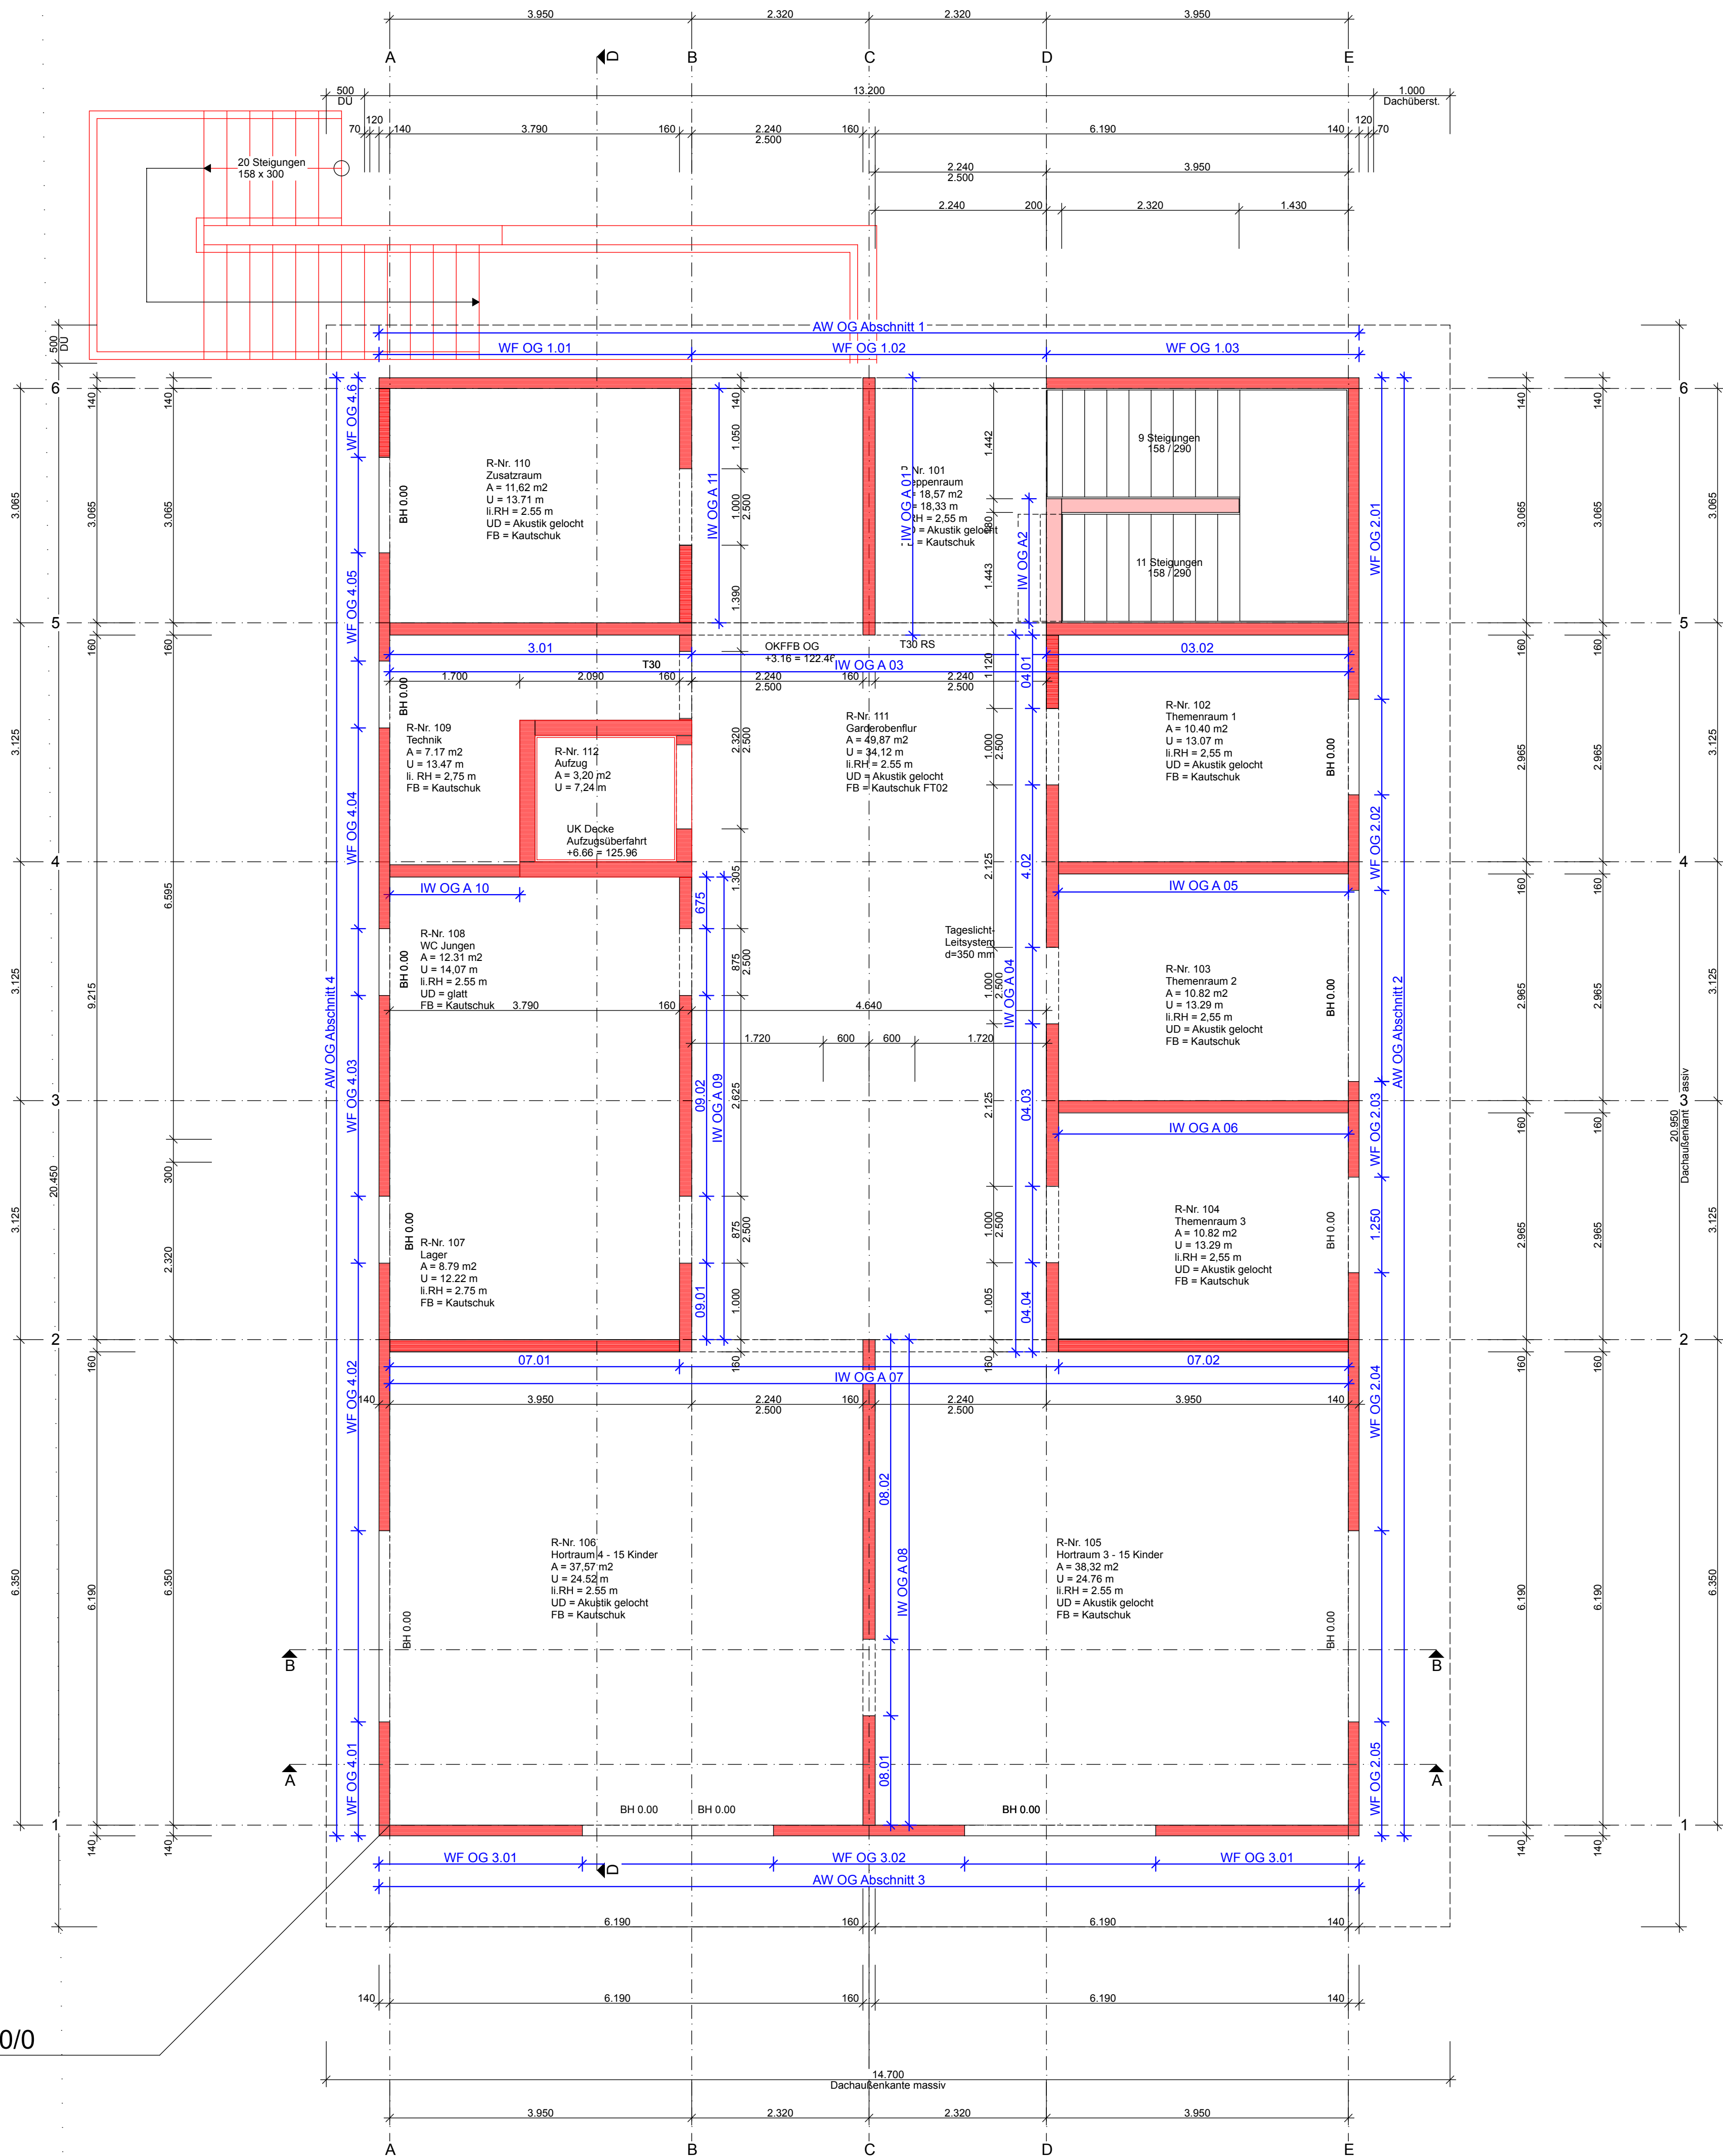

Höhenbezug 119.30 ü. NHN	
Index	
Zeichnungscode Grundriss OG_002_A	
Bauherr Landeshauptstadt Dresden, Eigenbetrieb Kindertageseinrichtungen, vertreten durch	
<div><div>STESAD GmbH</div><div>WIR ENTWICKELN DRESDEN</div><div>Königsbrücker Straße 17 Tel. +49 351 49473-0</div><div>01099 Dresden E-Mail info@stesad.de</div></div>	
<div><div>Dresden.</div><div>Dresden</div></div>	
<div><div></div><div>Projekt</div></div>	
"Ersatzneubau Hort Ockerwitzer Straße 19a" Ockerwitzer Straße 19a, 01157 Dresden	
Architekten	
Projektauftraggeber	
Landeshauptstadt Dresden Eigenbetrieb Kindertageseinrichtungen	
Planungsphase	
6 - Ausschreibungsplanung	
Ausführungsfirma Revision/ Montageplanung:	
Fachplaner	
Darstellung	
DWG- Dateiname 1629_003_6_A_G01_006_-.dwg	
PDF- Dateiname 1629_003_6_A_G01_006_-.pdf	
Maßstab 1 : 50	
Erstelldatum 20.02.2025	
Gez. Projekt-Nr. AIB 81000510	
Bl.- Größe DIN A1	
Bl.-Nr. 006_2	