


Projektnullpunkt 0/0/0

Höhenbezug119.30 ü. NHN

Index	Datum	Gez.


ZeichnungscodeGrundriss EG_001_B

BauherrLandeshauptstadt Dresden, Eigenbetrieb Kindertageseinrichtungen, vertreten durch


**STESAD GmbH**

WIR ENTWICKELN DRESDEN

Königsbrücker Straße 1701099 DresdenTel. +49 351 49473-0E-Mail info@stesad.de

**Dresden.**

Dresden

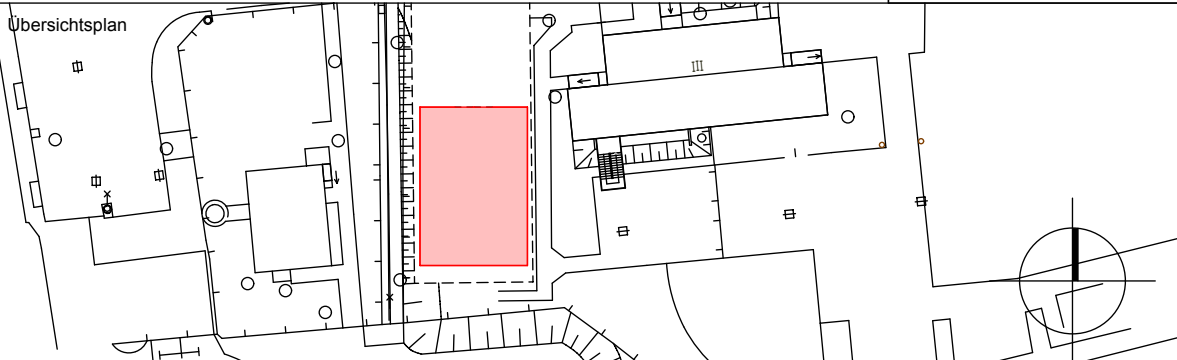

Projekt"Erstneubau Hort Ockerwitz Straße 19a"Ockerwitz Straße 19a, 01157 Dresden

Architekten

Tel.:
Fax:
E-Mail:

Datum

Unterschrift

Fachplaner

Tel.:
Fax:
E-Mail:

Datum

Unterschrift

Projektauftraggeber

Landeshauptstadt Dresden
Eigenbetrieb Kindertageseinrichtungen

Planungsphase

5 - Ausführungsplanung

Ausführungsfirma Revision/ Montageplanung:

Inhaltliche Koordinierung ist erfolgt mit:

Fachplaner

Fachplaner

Fachplaner

Fachplaner

Darstellung

Grundriss Erdgeschoss
Anlage zur Vergabe

DWG- Dateiname1629_003_6_A_G00_001_-.dwg

PDF- Dateiname1629_003_6_A_G00_001_-.pdf

Maßstab1 : 50

Erstelldatum20.02.2025

Gez. Müller

Projekt-Nr. AIB 81000510

Bl.- Größe

Bl.-Nr. 001_