



ANSICHT

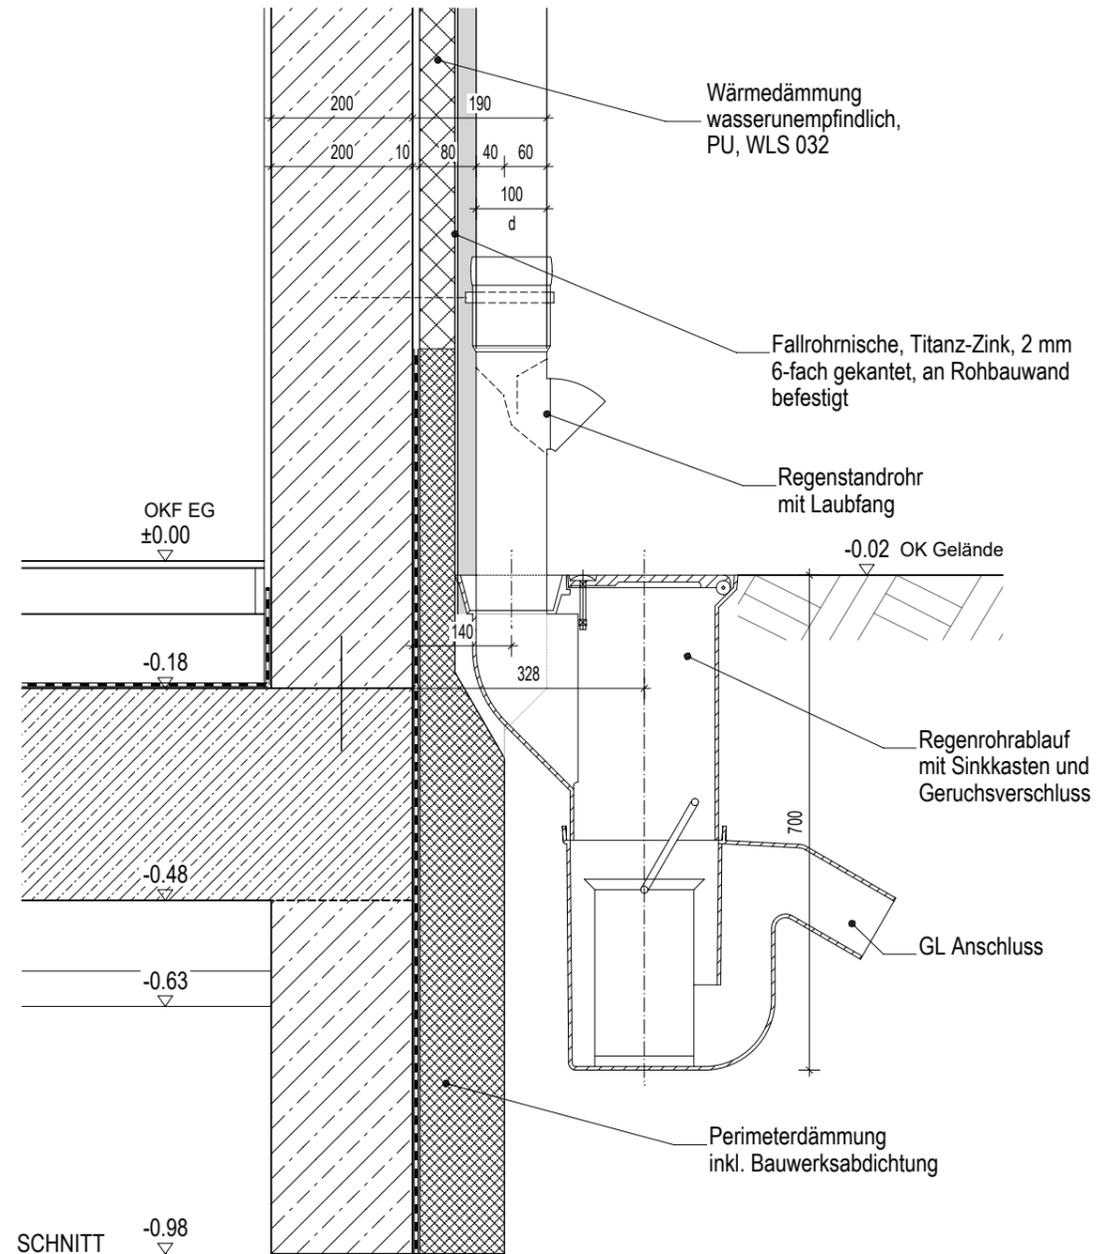

SCHNITT

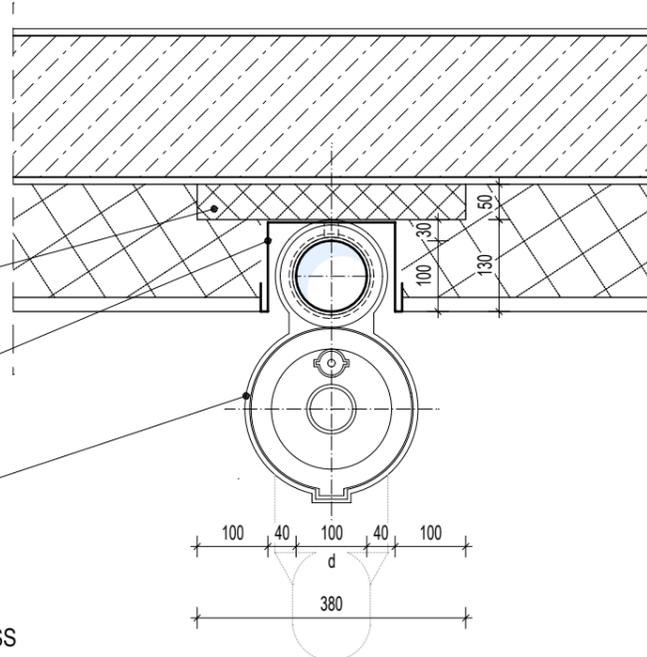

GRUNDRISS

Arbeitsstand 04.10.2023

Index	Änderung	Datum	Gez.
DWG-Dateiname 2960_002_5_A_D904_904	PDF-Dateiname 2960_002_5_A_D904_904	Zeichnungscode 2960_002_5_A_D904_904	
Landeshauptstadt Dresden Amt für Hochbau und Immobilienverwaltung PF 120020 01001 Dresden Tel. 488 38 21, Fax 488 38 17		Projekt Ersatzneubau Fröbelkindergarten Dörnichtweg 34 KINDERTAGESEINRICHTUNG "Fröbel - Kinderhaus" KiK e.V. Dörnichtweg 34, 01109 Dresden	
Standortverwalter Eigenbetrieb Kita		Planungsphase 5 - Ausführungsplanung	
Darstellung Standrohr Anschluss / Regenrohrablaufkasten		Planer	Maßstab 1 : 10 Erstelldatum 24.03.2023
		Gez. CHH	Projekt-Nr. HI.5529602
		Bl.-Größe 297 x 420	Bl.-Nr. 904