


SW.

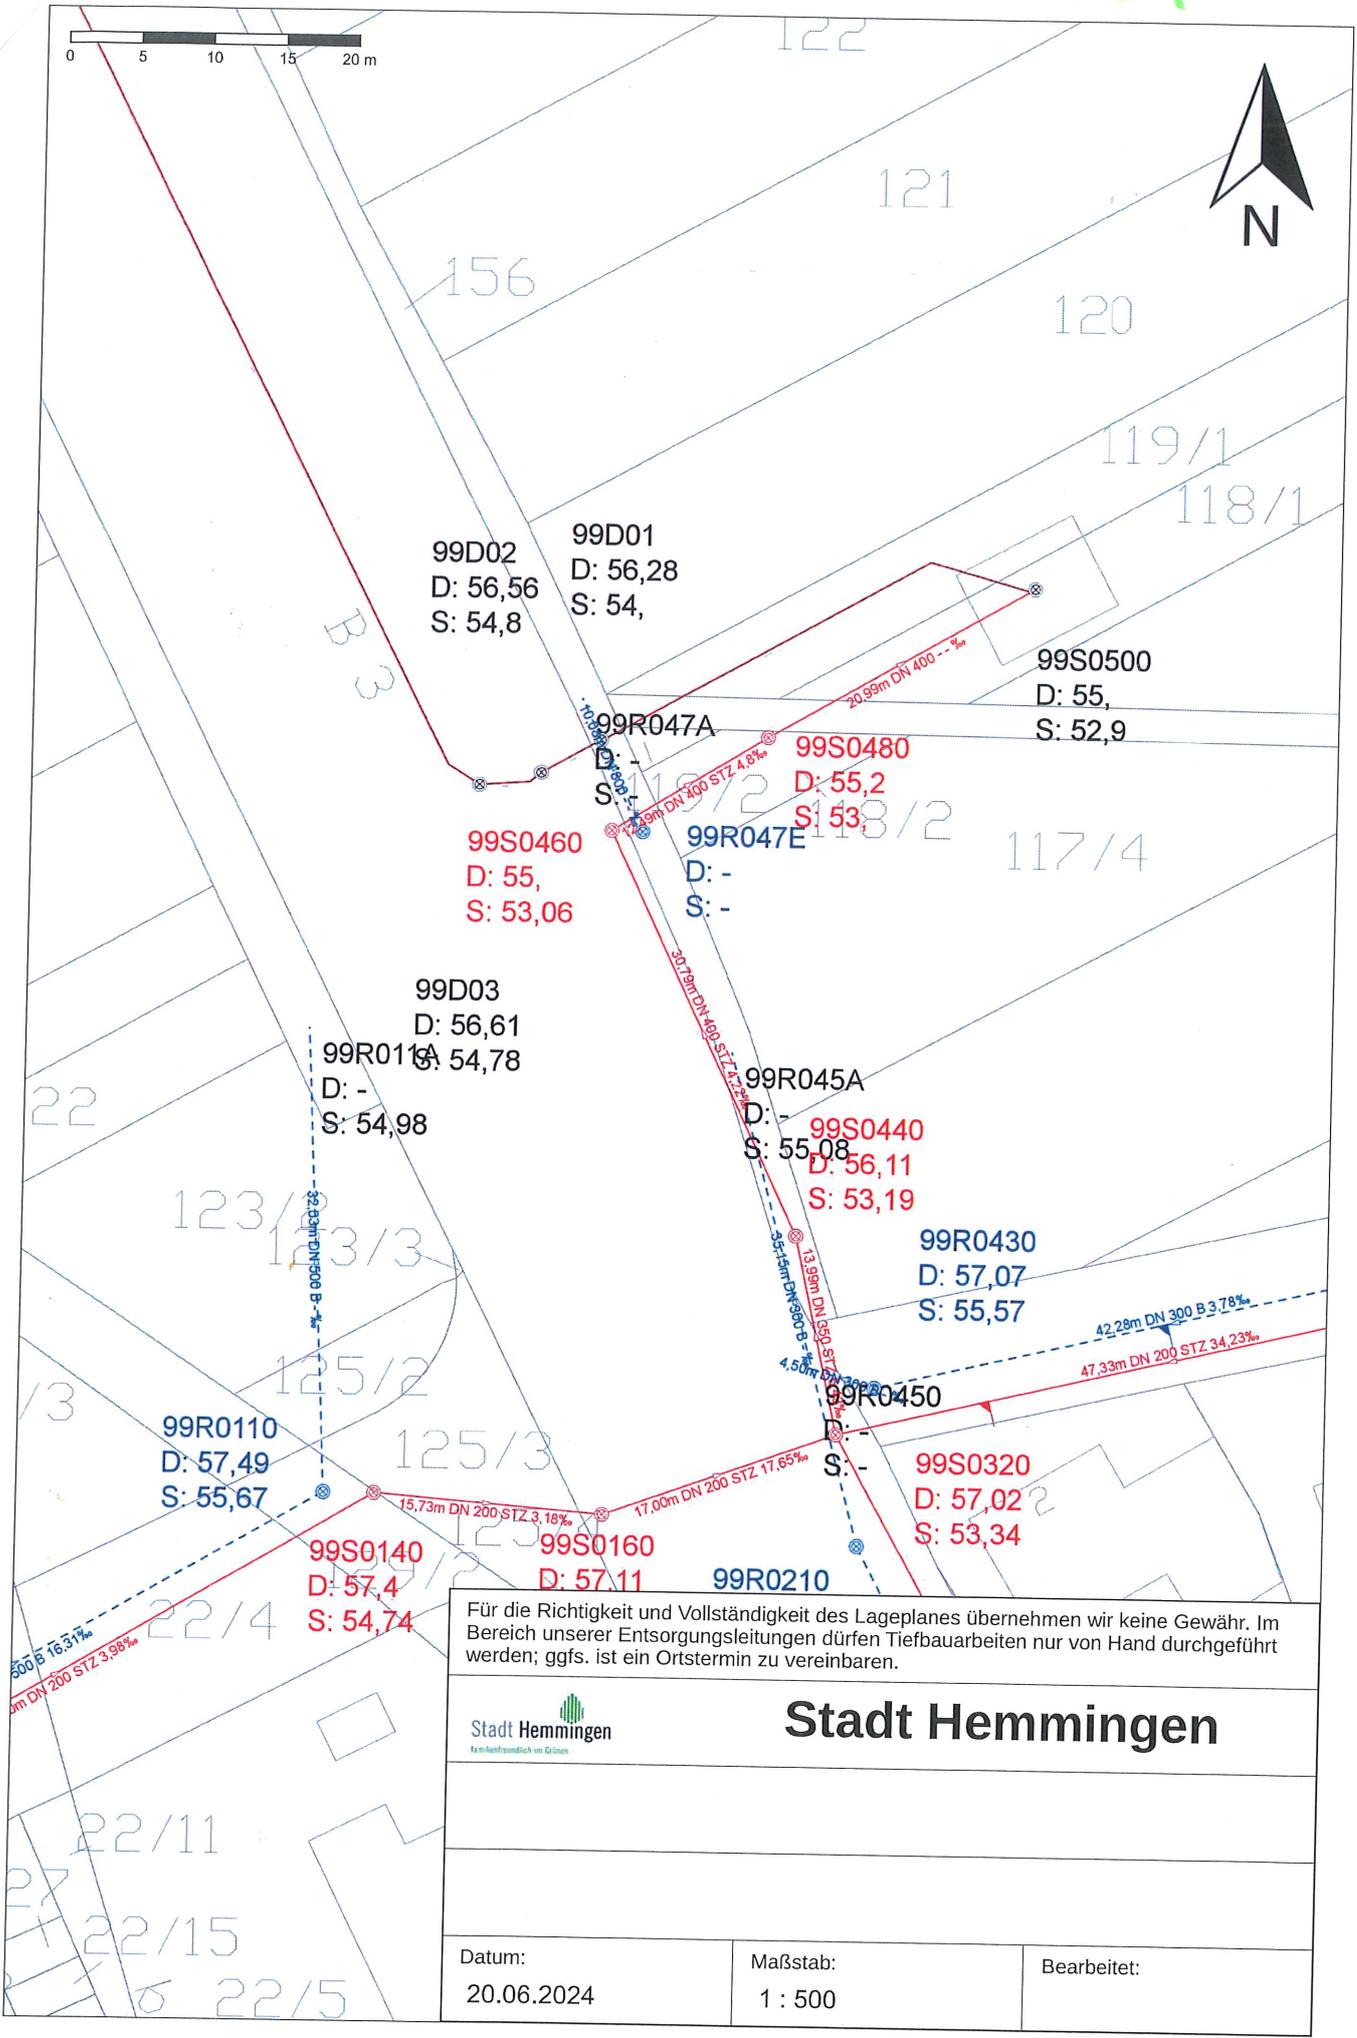

Für die Richtigkeit und Vollständigkeit des Lageplanes übernehmen wir keine Gewähr. Im Bereich unserer Entsorgungsleitungen dürfen Tiefbauarbeiten nur von Hand durchgeführt werden; ggfs. ist ein Ortstermin zu vereinbaren.



# Stadt Hemmingen

Datum:  
20.06.2024

Maßstab:  
1 : 500

Bearbeitet:

0 5 10 15 20 m



Siculum

127

126

125/1

139

99D04  
D: 56,19  
S: 54,6

18

156

119

99D02  
D: 56,56  
S: 54,8

99D01  
D: 56,28  
S: 54

120

B  
W

121

122

123/1

Für die Richtigkeit und Vollständigkeit des Lageplanes übernehmen wir keine Gewähr. Im Bereich unserer Entsorgungsleitungen dürfen Tiefbauarbeiten nur von Hand durchgeführt werden; ggfs. ist ein Ortstermin zu vereinbaren.




# Stadt Hemmingen

Datum:  
20.06.2024

Maßstab:  
1 : 500

Bearbeitet:

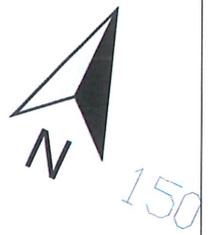

53,54

149  
87D02  
D: 55,93  
S: 54,29

87D01  
D: 55,84  
S: 54,34

129

128

Siculum

Für die Richtigkeit und Vollständigkeit des Lageplanes übernehmen wir keine Gewähr. Im Bereich unserer Entsorgungsleitungen dürfen Tiefbauarbeiten nur von Hand durchgeführt werden; ggfs. ist ein Ortstermin zu vereinbaren.



# Stadt Hemmingen

Datum: 20.06.2024	Maßstab: 1 : 500	Bearbeitet:
----------------------	---------------------	-------------

0 5 10 15 20 m



86D02  
D: 56,15  
S: 54,65

86D01  
D: 56,06  
S: 54,56

87D06  
D: 53,54  
S: 53,54  
SD5354  
87D04  
D: 53,54  
S: 53,54  
SD5354  
87D05  
D: 53,54  
S: 53,54  
SD5354

87D02  
D: 55,93  
S: 54,26

149

Für die Richtigkeit und Vollständigkeit des Lageplanes übernehmen wir keine Gewähr. Im Bereich unserer Entsorgungsleitungen dürfen Tiefbauarbeiten nur von Hand durchgeführt werden; ggfs. ist ein Ortstermin zu vereinbaren.



# Stadt Hemmingen

Datum:  
20.06.2024

Maßstab:  
1 : 500

Bearbeitet:

0 5 10 15 20 m



Siecu

47

B


W

Für die Richtigkeit und Vollständigkeit des Lageplanes übernehmen wir keine Gewähr. Im Bereich unserer Entsorgungsleitungen dürfen Tiefbauarbeiten nur von Hand durchgeführt werden; ggfs. ist ein Ortstermin zu vereinbaren.



# Stadt Hemmingen

Datum: 20.06.2024	Maßstab: 1 : 500	Bearbeitet:
----------------------	---------------------	-------------

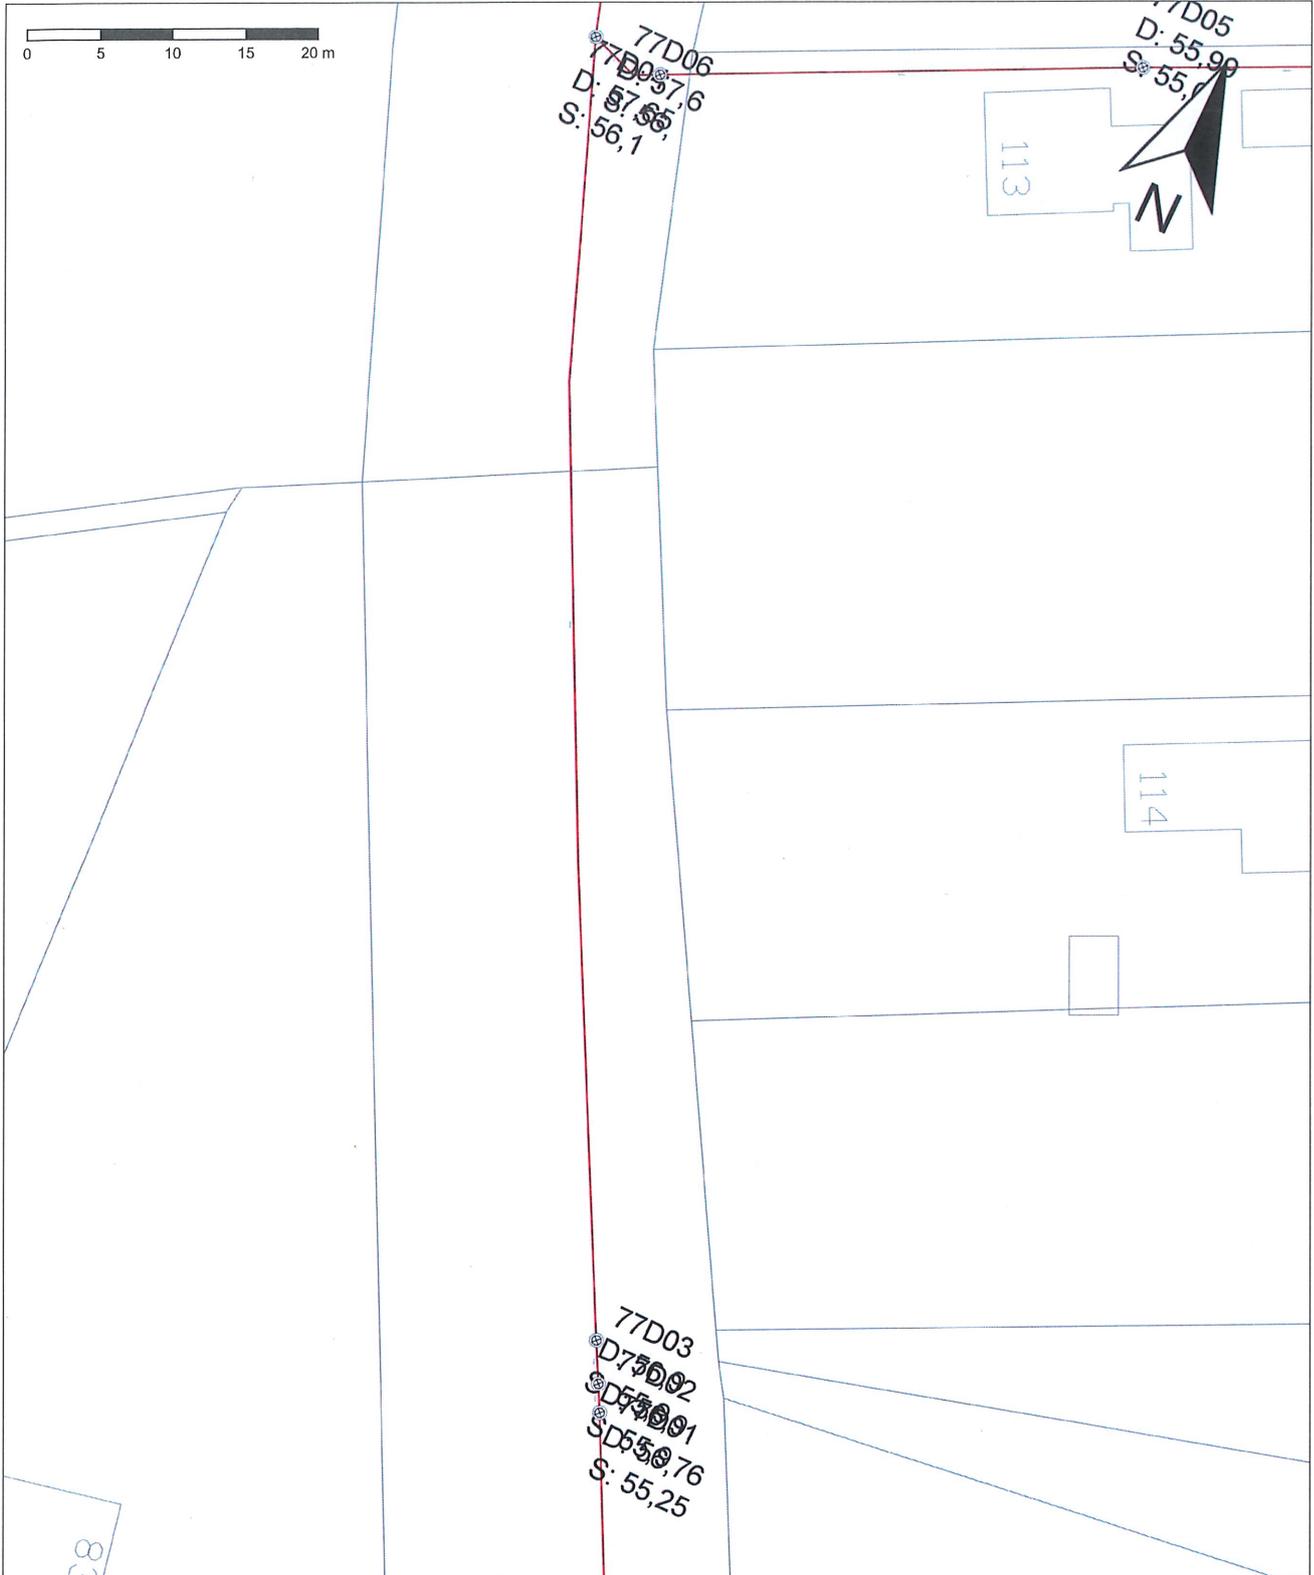

Für die Richtigkeit und Vollständigkeit des Lageplanes übernehmen wir keine Gewähr. Im Bereich unserer Entsorgungsleitungen dürfen Tiefbauarbeiten nur von Hand durchgeführt werden; ggfs. ist ein Ortstermin zu vereinbaren.


**Stadt Hemmingen**

Datum: 20.06.2024	Maßstab: 1 : 500	Bearbeitet:
----------------------	---------------------	-------------