




QP HWS-Station 0+002.28
M 1:25

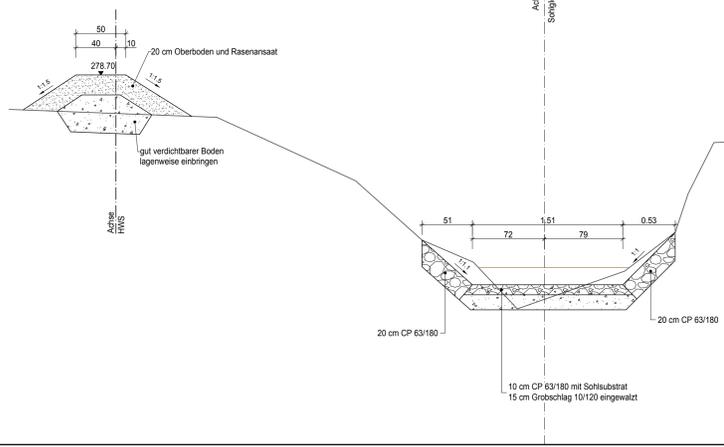



QP HWS-Station 0+038.46
M 1:25

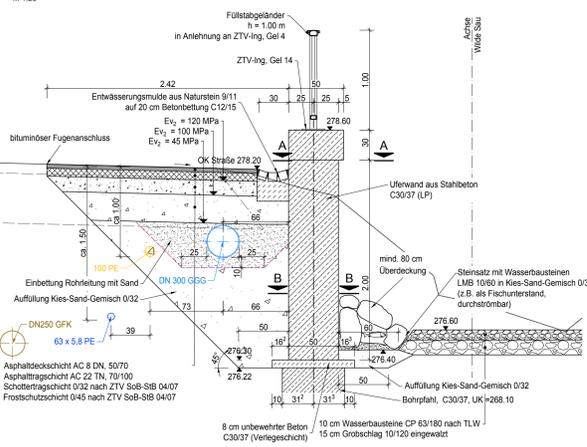

QP HWS-Station 0+105.76
M 1:25

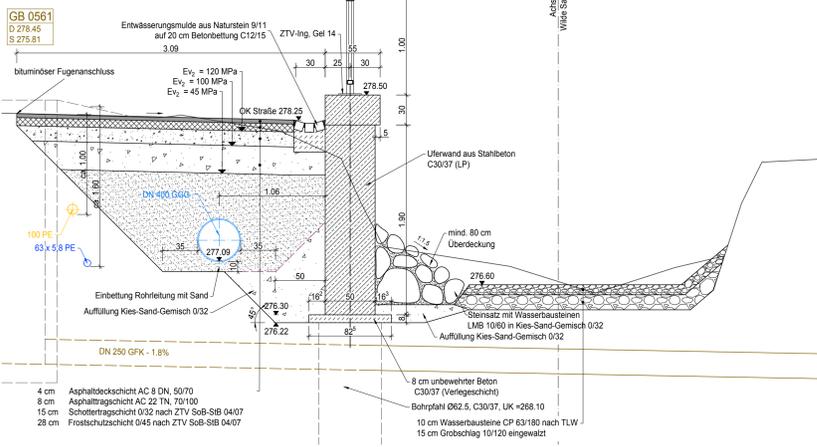

QP HWS-Station 0+120.05
M 1:25

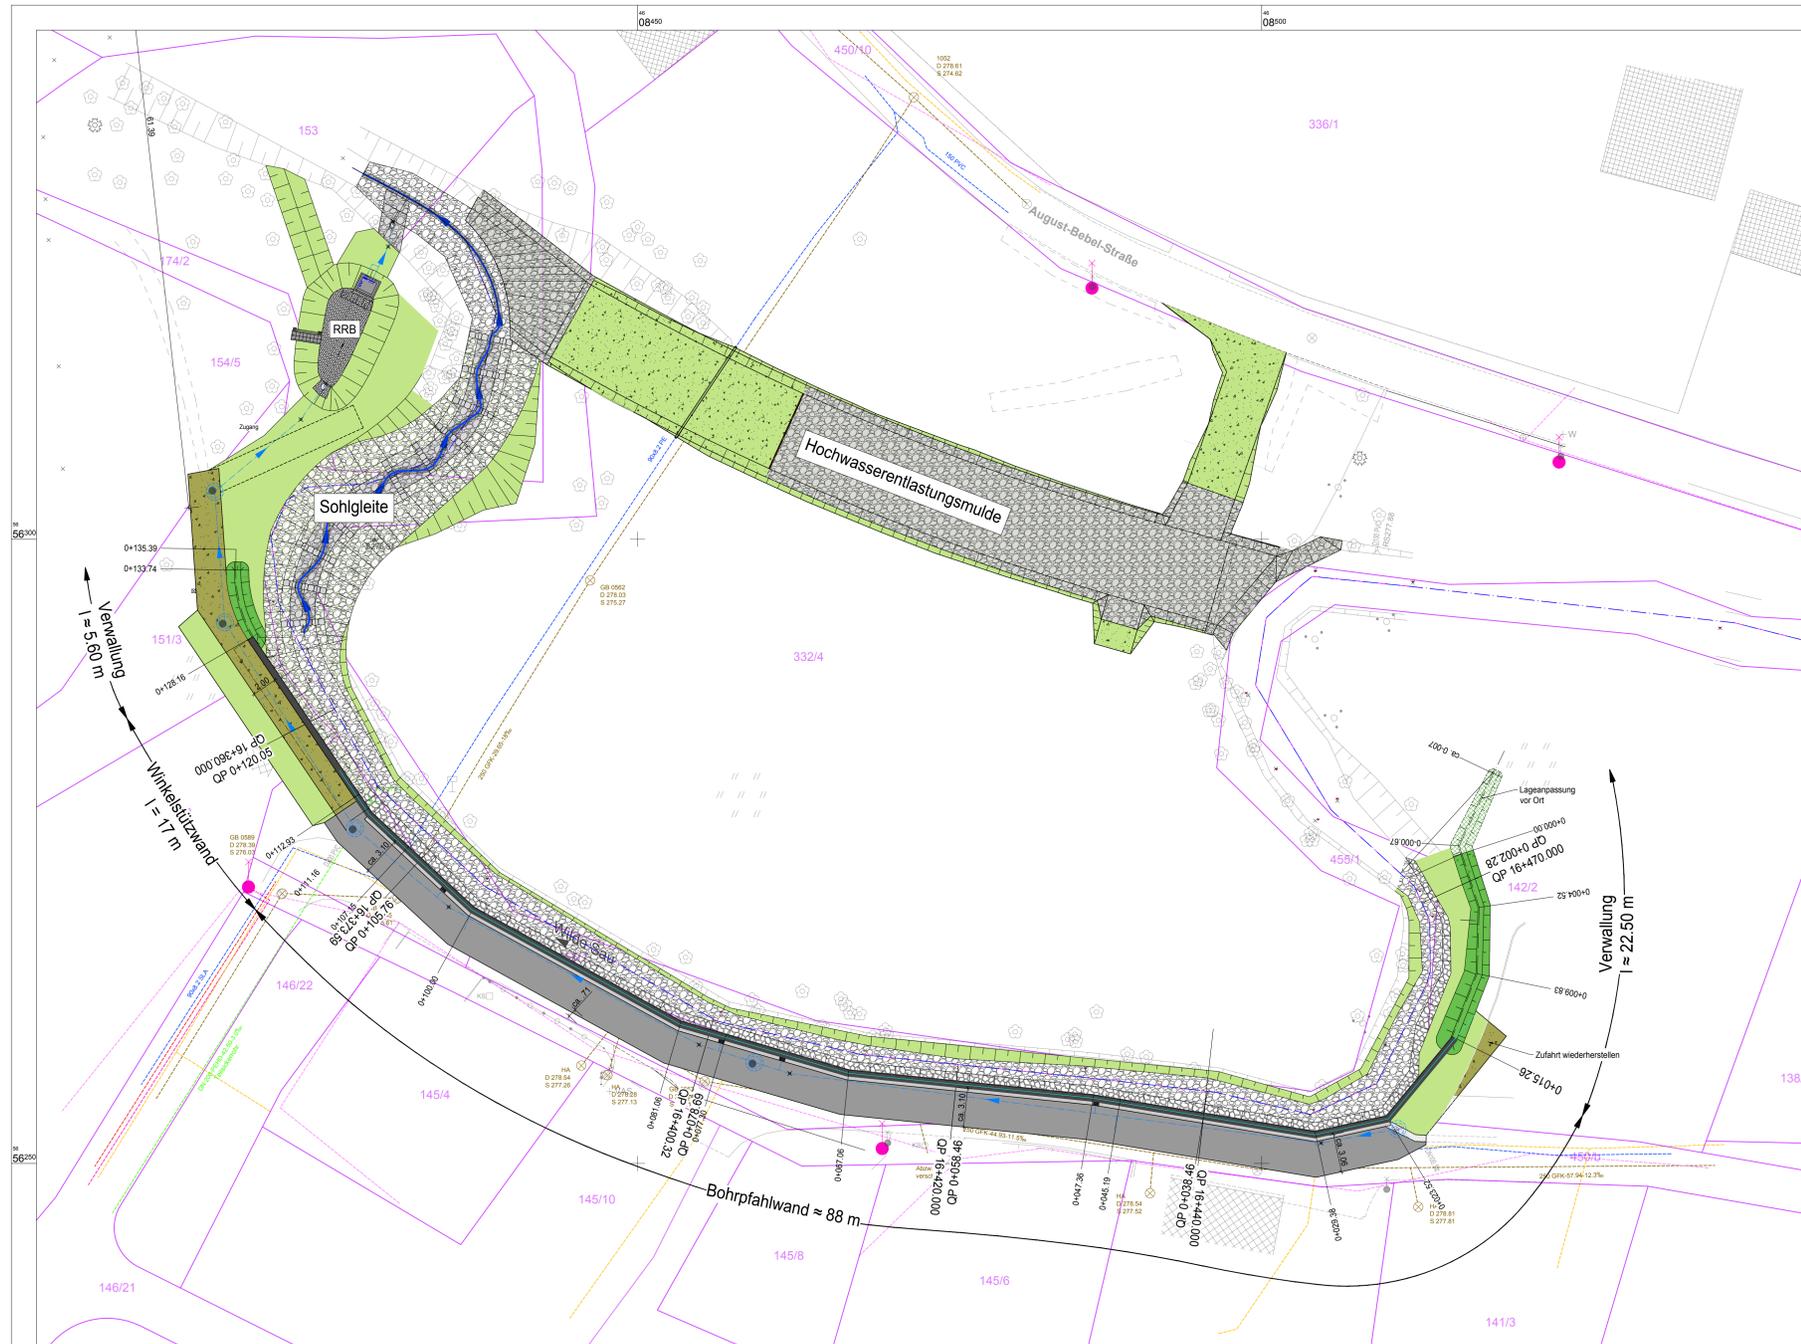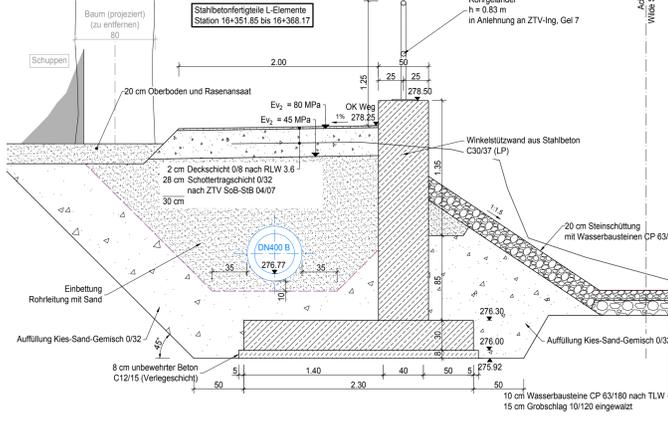

Legende Lage- und Höhenplan		
Symbole Mediensignale	Flächen und Linien	Symbole Vegetation
<ul style="list-style-type: none"> Einsteigeschacht rund Kontrollschacht rund Kontrollschacht eckig Wasserschleber Anschlussschieber Rohrdurchlass 	<ul style="list-style-type: none"> Gebäude (mit Sockel und Dachform) Geländer Holzzaun Stützmauer Böschung Befestigungsgrenze Belagsartengrenze Nutzungsartengrenze Bord Fundament Regenablaufrinne Uferlinie Brücke Wehr 	<ul style="list-style-type: none"> Laubbaum Grasland Gebüschfläche Baumstumpf Gebüsch Hecke
Symbole Ausstattung	Ver- und Entsorgung	Befestigungsarten
<ul style="list-style-type: none"> Hinweisschild Stahlmast mit Leuchte 	<ul style="list-style-type: none"> Stromleitung Fernmeldeleitung Gasleitung Öffentliche Beleuchtung Regenwasserableitung Schmutzwasserableitung Trinkwasserleitung 	<ul style="list-style-type: none"> Beton (vor Ort hergestellt) Bitumenbelag CP GP KP RP RG SD St WBS
Symbole Wasser	Punktsymbole	Texte
<ul style="list-style-type: none"> Gewässersohle Schlammoberkante Quelle 	<ul style="list-style-type: none"> Flurstücksnummer Flurstücksgrenze 	<ul style="list-style-type: none"> Sohle Konstruktionsoberkante Konstruktionsunterkante
Amtliches Liegenschaftskatasterinformationssystem		
(nur zur Übersicht)		

Nur zur Kalkulation freigegeben!

Zeichenerklärung:	
Planung	Achse HWS-Station (Achsstation Hochwasserschutz-Maßnahme)
St	Stahlgeländer (Stahlgeländer aus Wasserbausteinen)
St	Geländegleichung
St	sandgeschlämmte Schotterdecke
St	Verwallung
St	Stahlbetonwand
St	ergänzende Befestigung Asphalt
St	Entwässerungsmulde aus Naturstein
St	Regenwasserkanal
St	Regenwassergraben
St	Straßenablauf

Bearbeiter: Dipl.-Ing. Beatrix Clausnitzer Objektleitung Projektmanager Tiergartenstraße 46 01219 Dresden	Fachplaner: Dipl.-Ing. Beatrix Clausnitzer Objektleitung Projektmanager Tiergartenstraße 46 01219 Dresden
Bauplan: Stadtverwaltung Wildstruß Nossener Straße 20, 01723 Wildstruß	Lageplan: D:\DW (Gaul-Ärger)Beseil-Zone Projektname: C242055GB 2211.DD1
Blatt: Lageplan und Schnitte	Datum: 31.01.2025
	Blattform: 1189x841
	Maßstab: 1:200, 25
	Blattnummer: 242055165