


Rohbau - Grundriss Erweiterungsbau - EG

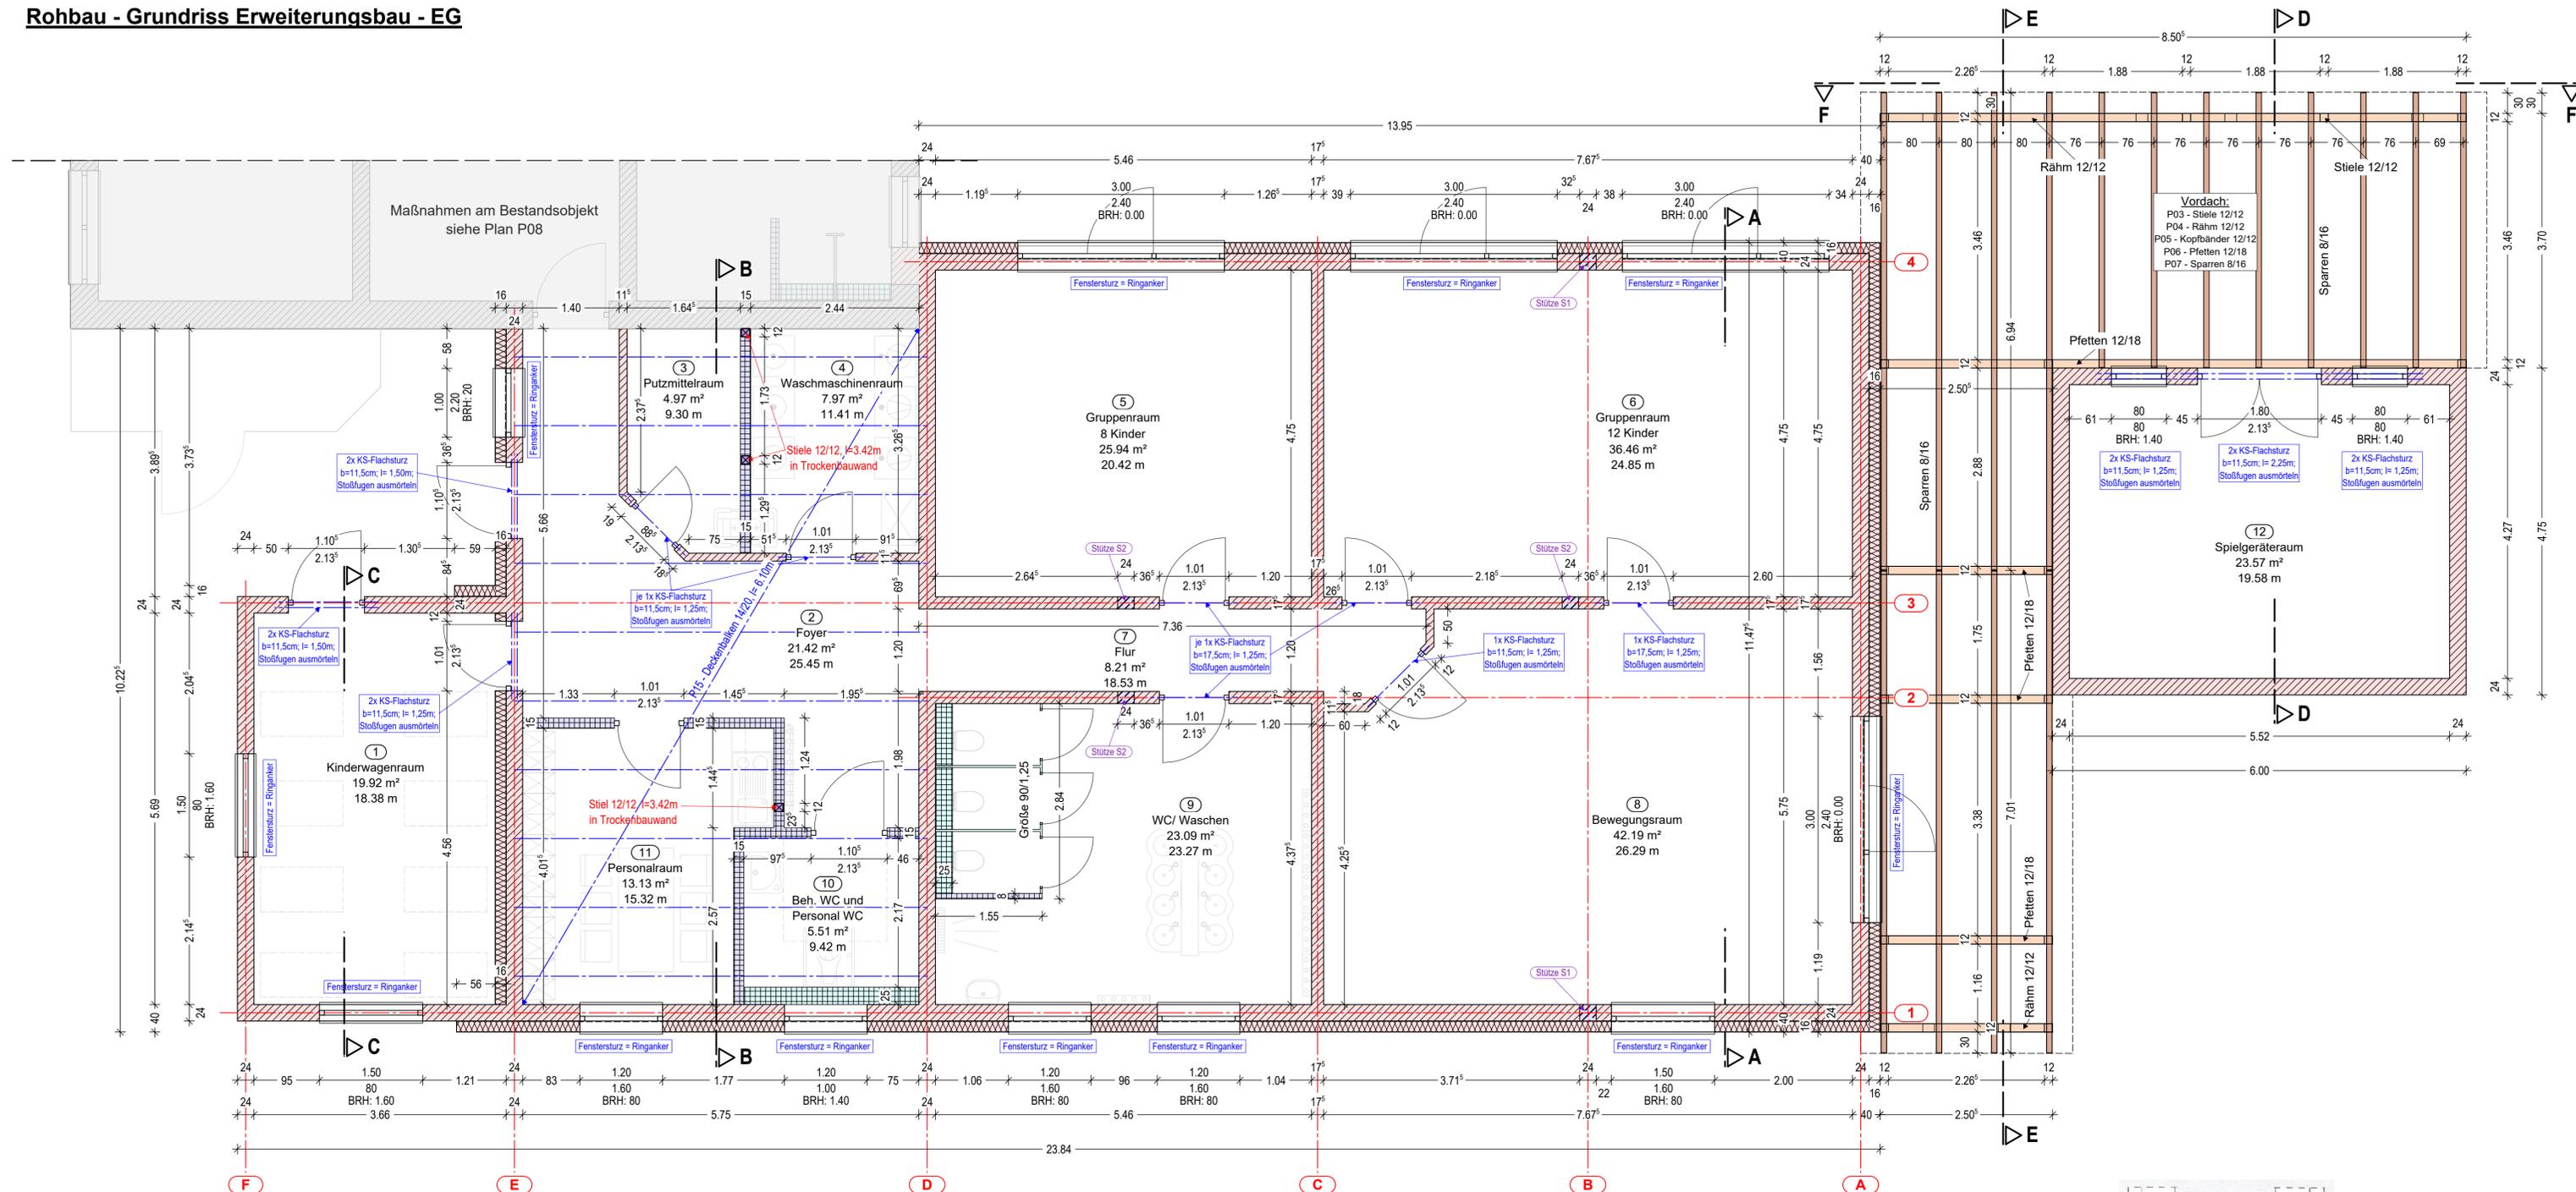

- Legende:**
- Bestandsgebäude
 - Mauerwerk
 - Stahlbetonstütze 24/24, C25/30
 - Wärmedämmverbundsystem
 - Trockenbauwände raumhoch
 - Vorsatzschale h= 1,38m - 1,40m
 - Stütze in Trockenbauwand
 - Vordach (Positionen siehe Holzliste)
 - vsl. Einrichtung

Alle Fenster des Neubaus erhalten Aufsetzrolläden, bitte beachten!

Anschlussdetails zur Dachkonstruktion siehe Details A, B - Plan 12, 13

Türen zu Gruppen-, Schlaf- und Waschräumen mit Klemmschutzrolle

Mauerwerk:

- Außen- und Innenecken des KS-Mauerwerks sind grundsätzlich im Mauerwerksverband herzustellen (Verzahnung). Die Innenwandanschlüsse Querwände können über die Stumpfstoßtechnik ausgeführt werden.
- Stoßausbildung der anbindenden Querwände: Der Maueranker ist in jede Mörtelfuge zu legen.



Bild 4/52: Beim Aufmauern wird der Edelstahl-Flachanker im Mörtelbet eingestellt.

KS-Sturz bei Fenstern und Türen:

- Mindestauflagertiefe: 11,5cm
- alle Stürze mit Montagestütze absteifen bei $l \geq 1,20m$
- Montagestütze erst nach 7 Tagen (Aushärten des Mörtels) entfernen
- Öffnung der KS-Formsteine muss nach oben zeigen
- Stoßfugen ausmörteln bis Ringanker


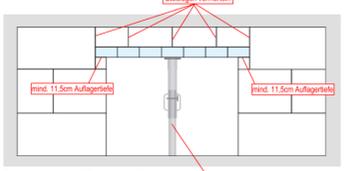


Bild 30: Absteifen eines KS-Flachsturzes mit Montagestütze. Mindest 11,5cm Auflagertiefe. Montagestütze erst nach 7 Tagen entfernen.

Lagerfugenbewehrung Brüstungsmauerwerk:

Einbau in die obere Mauerwerksfuge der Brüstungsbereiche

Lagerfugenbewehrung bestehend aus in Längsrichtung parallel verlaufenden flachen Drähten 8 x 1,5 mm, die mit einem diagonal verlaufenden dünnen Draht verschweißt sind, Elementenbreite b=190mm passend für 24cm Wandbreite, Edelstahl, nach DIN1053, Einbindetiefe im angrenzenden Mauerwerk mind. 60cm.

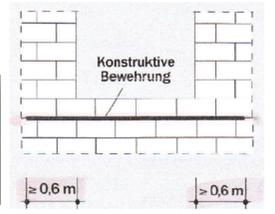

Alle Maße sind am Bau zu überprüfen!

Projekt-Nr.:	011-24
Objekt:	Kindergarten Wörmilitz 39291 Möckern, Am Markt 10
Beschreibung:	Kita und Hort - Sanierung und Erweiterung
Auftraggeber:	Stadt Möckern, Bau- und Ordnungsamt Am Markt 10 39291 Möckern
Auftragvergeber:	Planungsbüro Schenk u. Tappe GbR Gutenbergstraße 9 39106 Magdeburg www.schenkuntappe.com info@schenkuntappe.com Tel. 0391 1 25 149 73
Datum:	03.12.24

Rohbauplan - Grundriss EG - Erweiterungsbau

Ausführung: Ausführungplanung

Maßstab: 1:50

Blatt: 7

H/B = 420 / 901 (0,38m²)