

LEGENDE:

- Außenwände Poroton T9; 36,5cm
- Innenwände Kalksandstein
- Feuerhemmend
- Einbindung Trennwand aus Kalksandstein in Außenwand aus Poroton Siehe Statikplan
- Maueranschlusanker

Brüstungs- und Türhöhen sind bezogen auf Oberkante Fertigfußboden.

Dieser Plan ist nur gültig in Verbindung mit Schal- und Bewehrungsplan:

Fenster mit Raffstore:
- Laibung: Poroton-Anschlagsein plus 17,5x6cm = P-AS-Plus

Fenster und Türen ohne Raffstore:
- Laibung: Poroton Anschlagsein 12,5x4cm = P-AS
- Sturz: Wärmedämmsturz 36,5cm x 11,3cm

Fenster mit Raffstore im OG:
- Sturz: WU-Schale 25x26,5x23,8cm

Eckfenster:
- Sturz: WU-Schale 25x26,5x23,8cm

Änderung zum Planungsstand vom 09.09.2024


LEGENDE

Alle Maße sind durch den Auftragnehmer am Bau zu prüfen!
Maße sind abzulesen, nicht abzugreifen. Unklarheiten sind sofort und vor Ausführung der Arbeiten der Bauleitung zu melden, anderenfalls trägt der AN die alleinige Verantwortung. Die Statikpläne sind zu beachten!
Für die technischen Gewerke Heizung / Lüftung / Sanitär / Elektro sind die Zeichnungen der entsprechenden Fach-Ing. maßgebend.
Ausführungspläne gelten nur mit Genehmigungsvermerk des Auftraggebers, des Architekten oder der entsprechenden Fachingenieure.

	KS - Mauerwerk		FFB Fertigflusssboden
	Poroton - AW		RFB Rohflusssboden
	Mauerwerk - Bestand		BR Brüstungshöhe
	Poroton - IW		OK Oberkante
	Klinkermauerwerk		UK Unterkante
	Beton		VK Vorderkante
	Stahlbeton		UKD Unterkante Decke
	Abbruch		DD Deckendurchbruch
	Neubau		UZ Unterzug
	Trockenbau		RWA Rauch- und Wärmeabzug
			NA Notausgang
			LH lichte Raumhöhe
			REV Revisionsöffnung

INDEX	DATUM	ÄNDERUNGEN	BEREITET
A	20.02.25	Änderung der Lage der Türen T1.07 & T1.10	C.S.

BAUVORHABEN
Erweiterungsbau Verwaltung ABKR
 Kronenruhe 8
 39340 Haldensleben

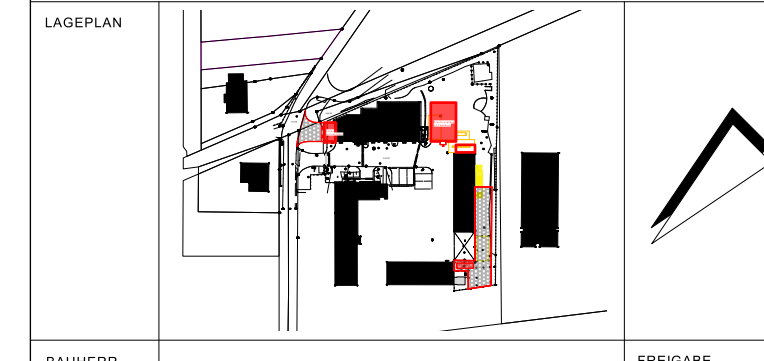

BAUHERR
 Landkreis Börde
 Bornsche Straße 2
 39340 Haldensleben

FREIGABE

ARCHITECT

FREIGABE

PLANNHALT
Grundriss OG
 Stand: 20.02.2025

DATUM

MAßSTAB
 1:50

PLAN	Baubeschr.	Lesungssph.	Fachplang.	Plannhalt.	Ebene	Zeichn.-Nr.	Index
NUMMER	001	5	AR	GR	OG	001	A
DATUM							
PROJEKTNUMMER		GEZEICHN.		DATUM	09.09.2024		