



Achse: A3  
Gradiente G1  
km = 1+000.000  
H = 1000.000 m  
T = 0.000 m  
f = 0.000 m  
TS = 122.905 m

Achse: A3  
Gradiente G1  
km = 1+057.077  
H = 2000.000 m  
T = 15.492 m  
f = 0.060 m  
TS = 123.213 m

LFP 2406602  
32676487.029  
5730677.717  
123.001 ueber NHN (2016)

LFP 2406605  
32676578.816  
5730698.907  
124.219 ueber NHN (2016)

LFP 2406601  
32676473.569  
5730689.308  
123.537 ueber NHN (2016)

LFP 2406604  
32676485.492  
5730666.832  
122.806 ueber NHN (2016)

LFP 2406603  
32676483.492  
5730669.949  
122.822 ueber NHN (2016)



**Zeichenerklärung**

**Planung**

- Fahrbahn Tiefenbau
- Zufahrt
- Bankett
- Böschung aufsteigend
- Böschung fallend
- Mulde
- 2.5% Querneigung
- Zufahrt

**Sonstiges**

- Katastergrenze
- Flurgrenze
- Baufeldgrenze
- Einzelbaumschutz
- Baumfällung

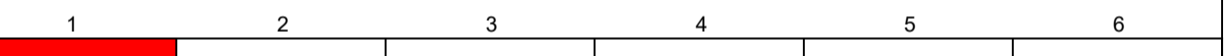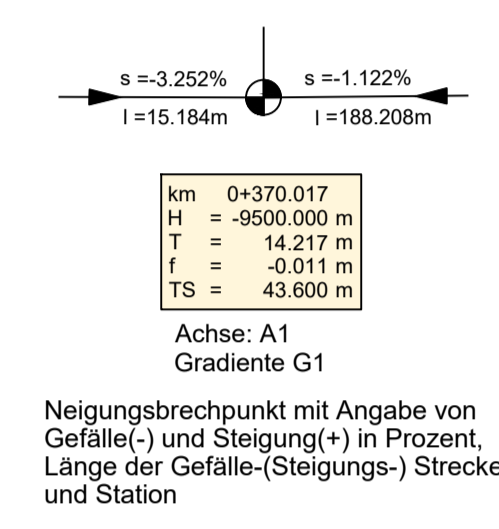

Grundplan hergestellt:		Ergänzungen/Änderungen:	
<b>Jenrich</b>		Datum	
Vermessungsgesellschaft mbH		Aufnahme:	09/24
Hohenwarslebenstr. 6, 39526 Dahlenwarsleben		Kataster:	
Tel. (039202) 61316 Fax (039202) 61360		Bezugssystem-Lage:	LS 489
		Bezugssystem-Höhe:	HS 170
5			
4			
3			
2			
1			
Nr.	Art der Änderung	Datum	Name

Auftraggeber:	Salzlandkreis	Unterlage:	7
Straße:	Karlplatz 34	Blatt Nr.:	1
Ort:	06406 Bernburg (Saale)	Reg. Nr.:	
		Datum	Zeichen

Grundhafter Ausbau der Strecke K 1330, OA Freckleben bis Kreisgrenze SLK / Mansfeld Südharz	bearbeitet	
	gezeichnet	
	geprüft	
	Lageplan	
	Maßstab: 1:250	

Aufgestellt \_\_\_\_\_ den \_\_\_\_\_ 20\_\_

Gemarkung Freckleben  
Flur 3

Gemarkung Freckleben  
Flur 4