




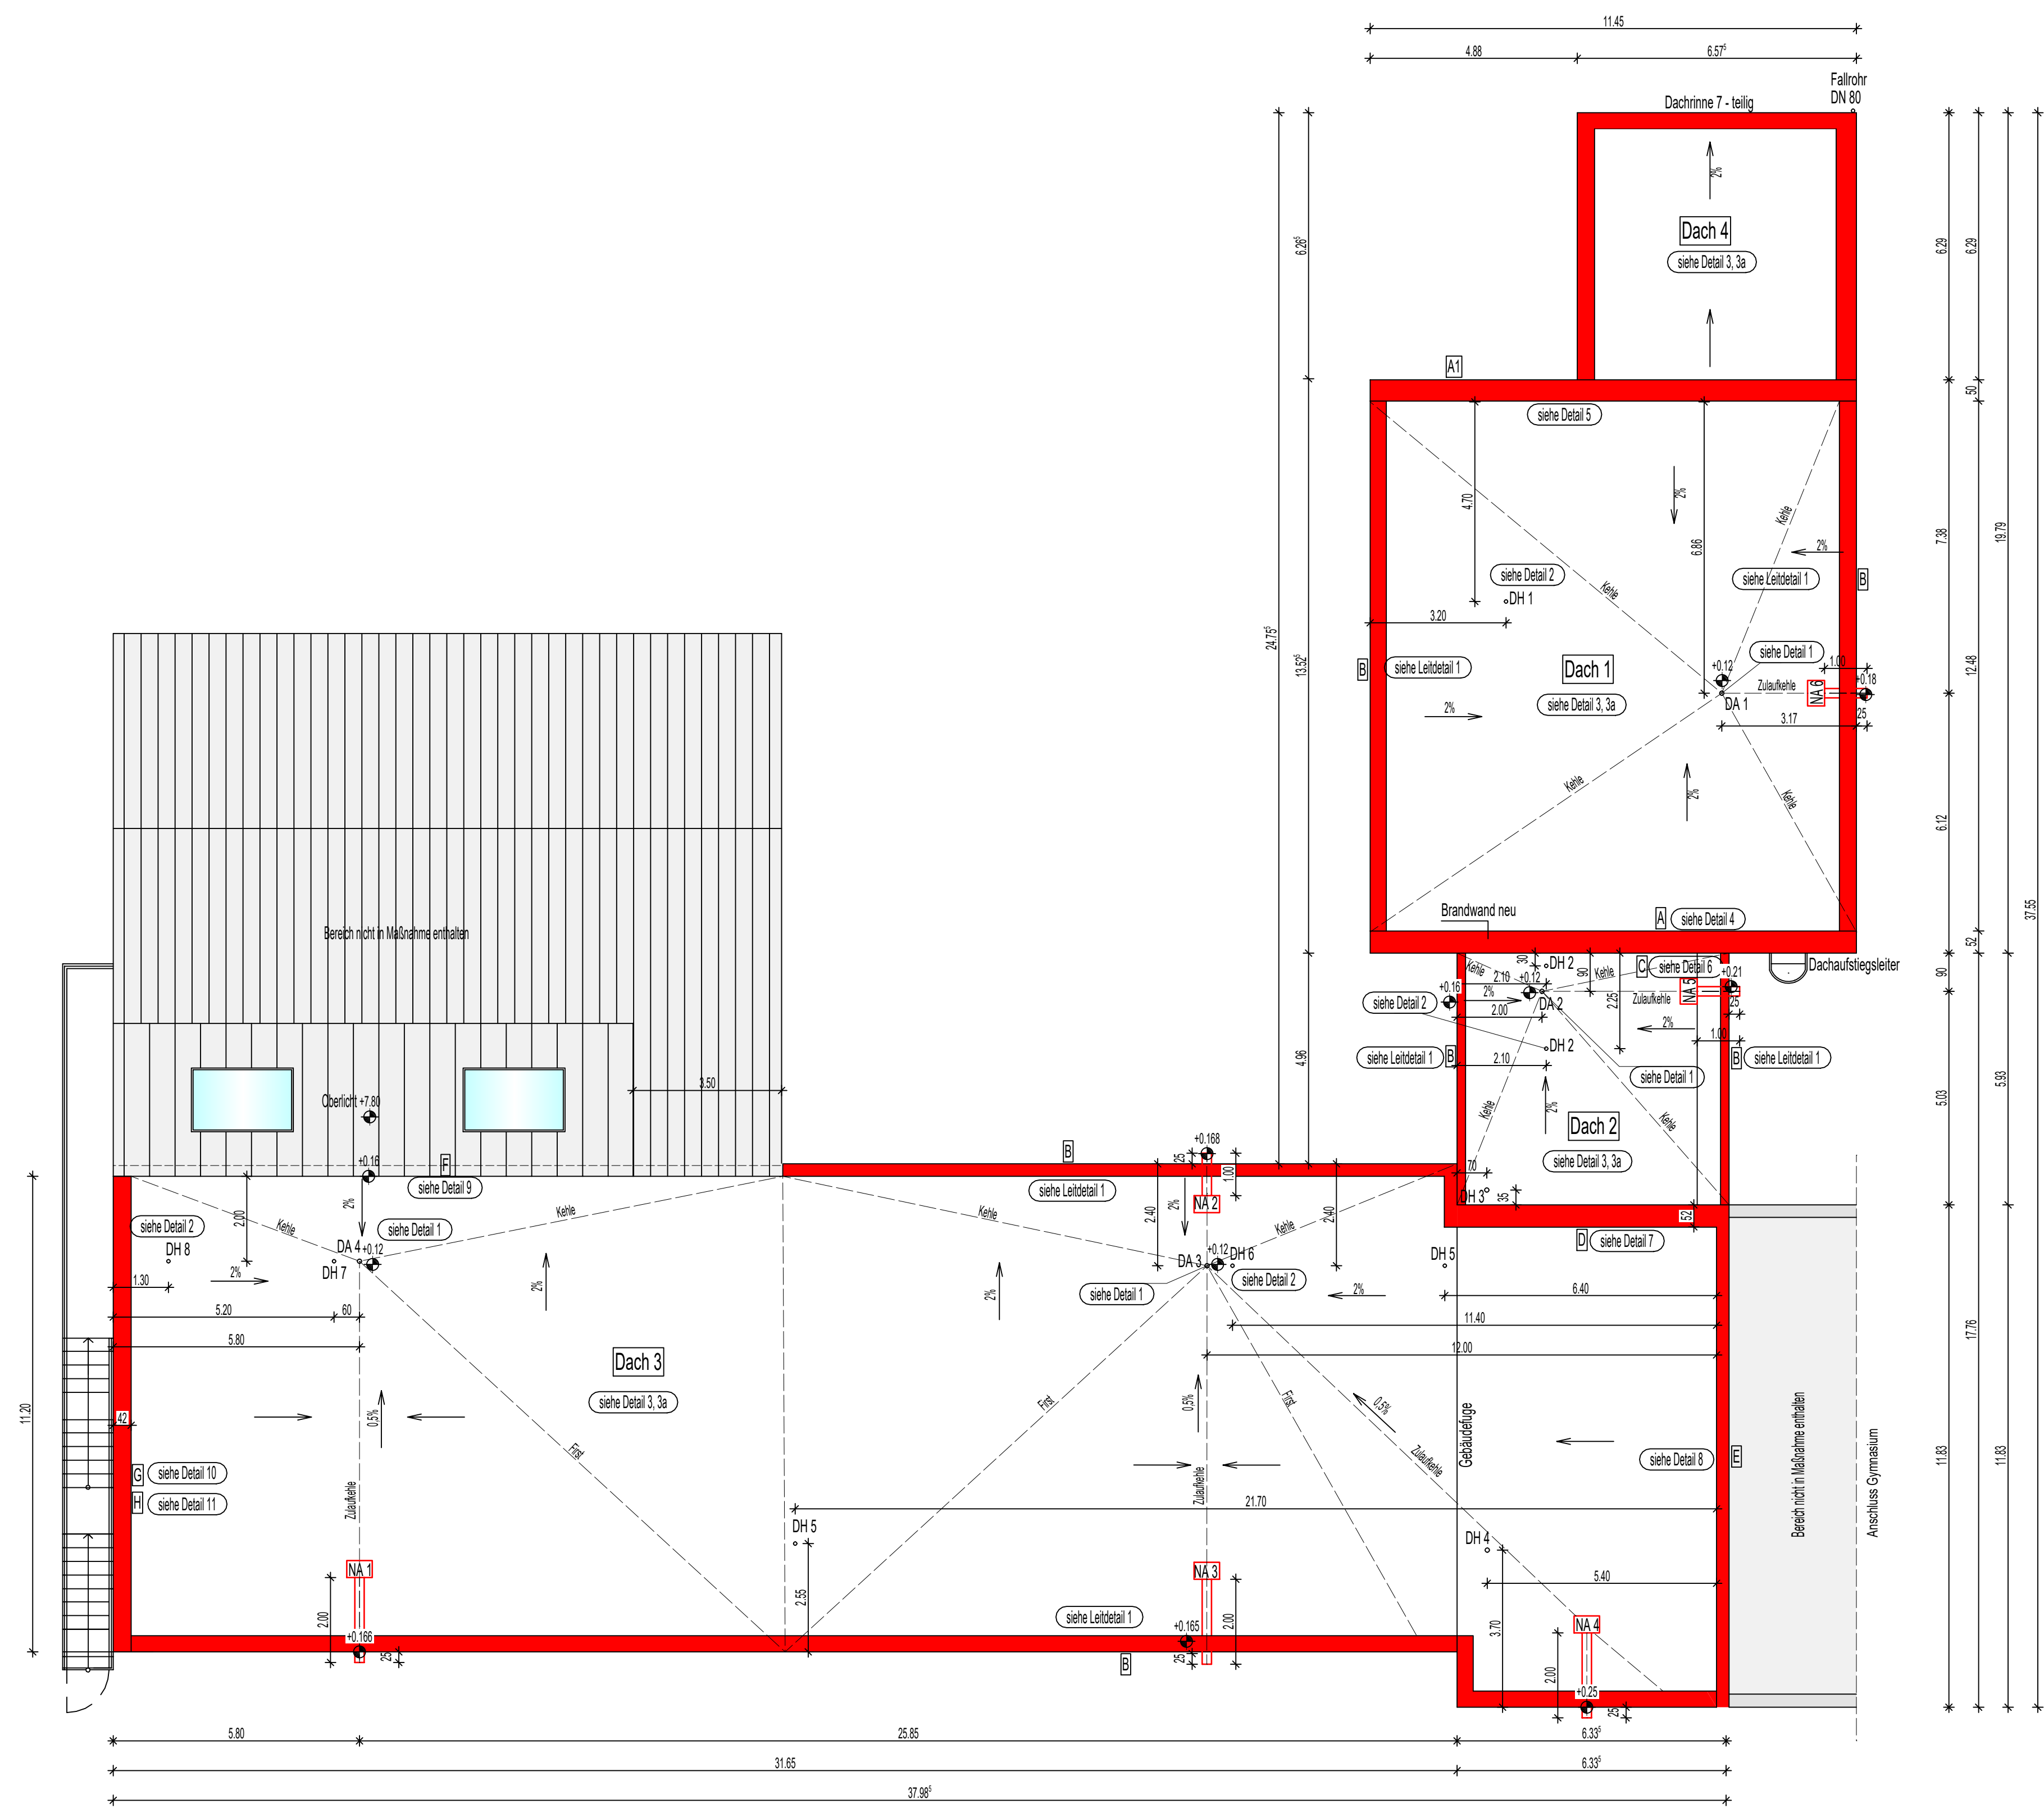


Detail 8
Schnitt Giebel Dach 3 (E)
M 1:100

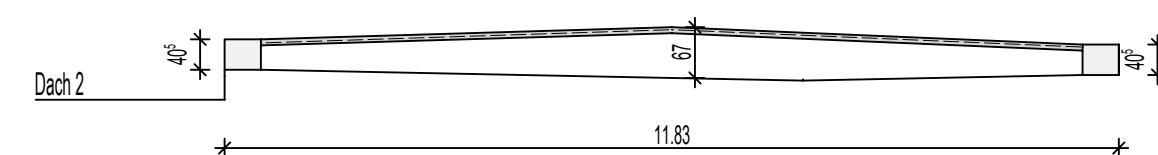


Detail 9
Wandanschluss Dach 3 (F)
M 1:20

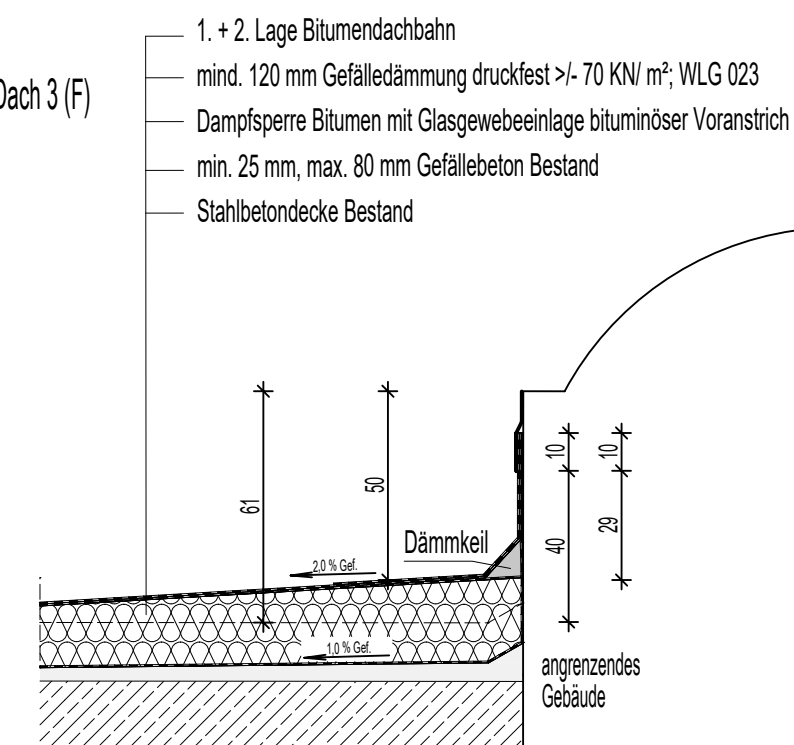


Detail 10
Schnitt Giebel Dach 3 (G)
M 1:100

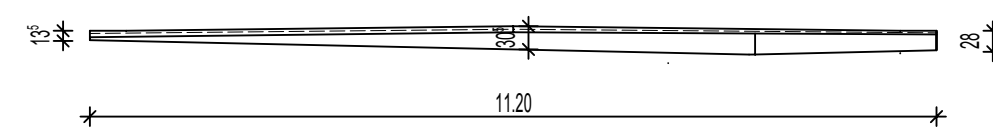


Detail 11
Schnitt Attika Dach 3 (H)
M 1:20

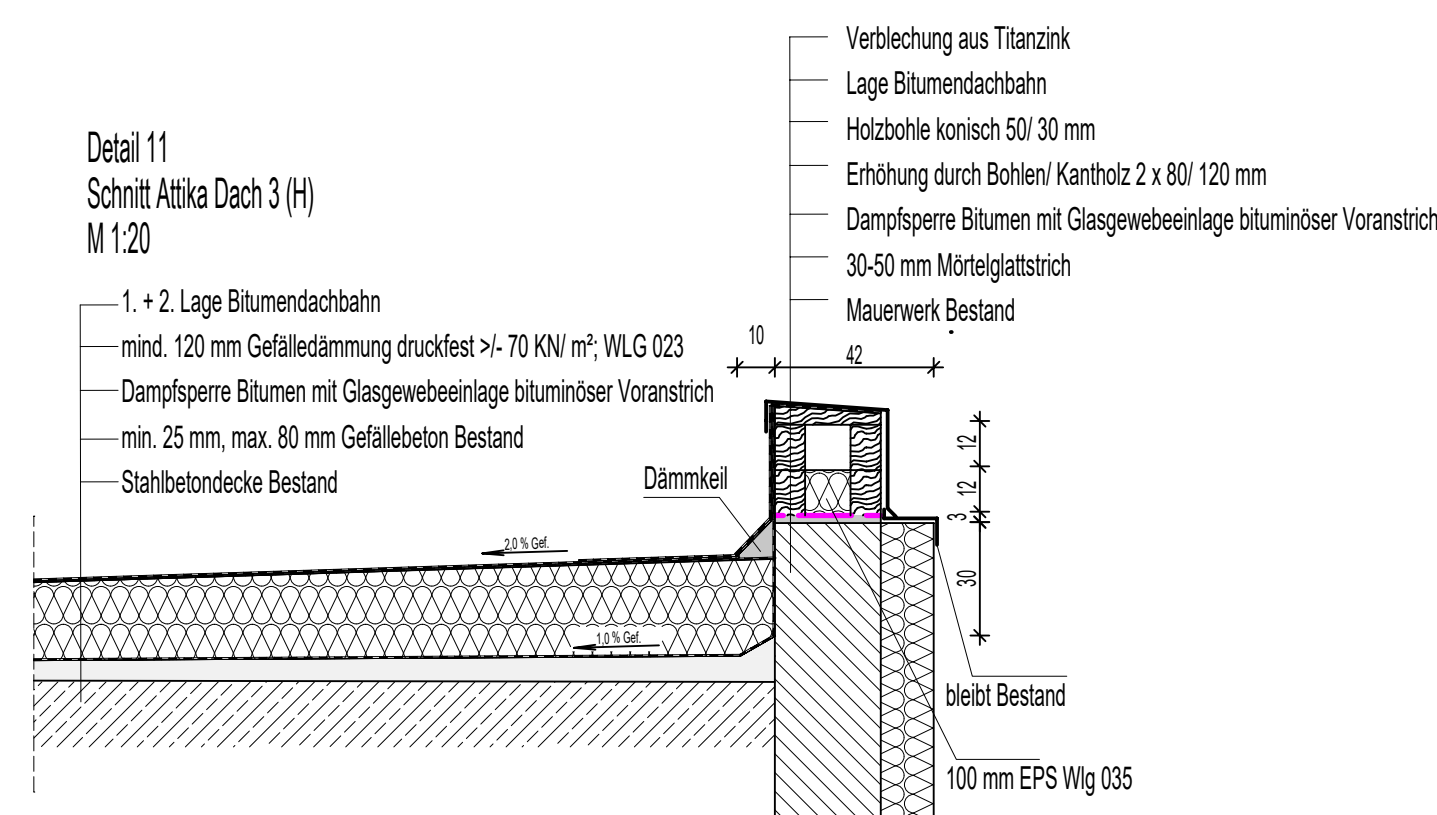


Detail 3
Dachaufbau Bestand
M 1:5

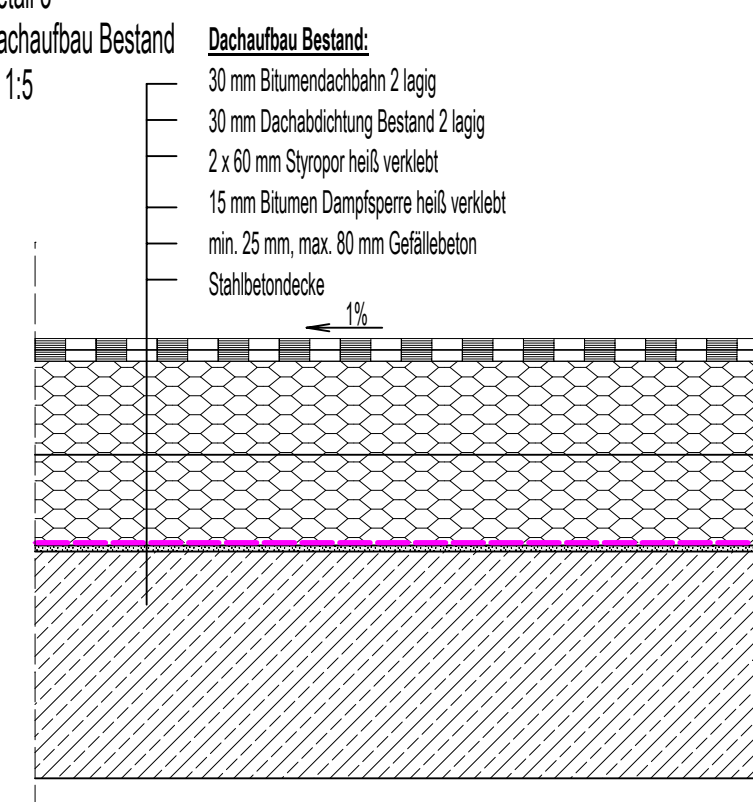


Detail 3a
Dachaufbau Neu
M 1:5

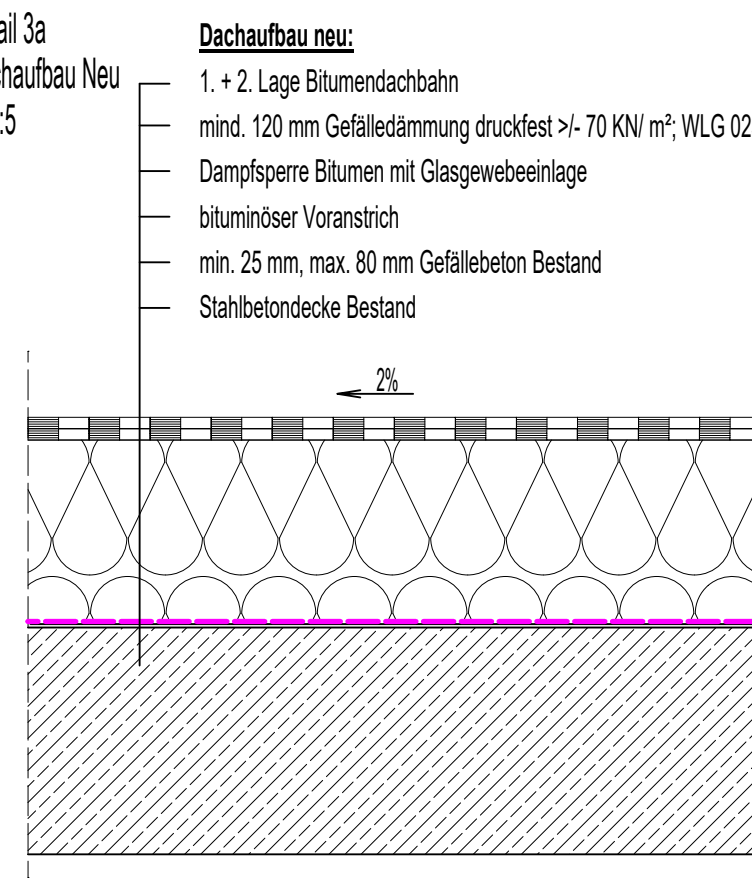


Leitdetail 1
Schnitt Ortsgang Dach 1 (B)
M 1:20

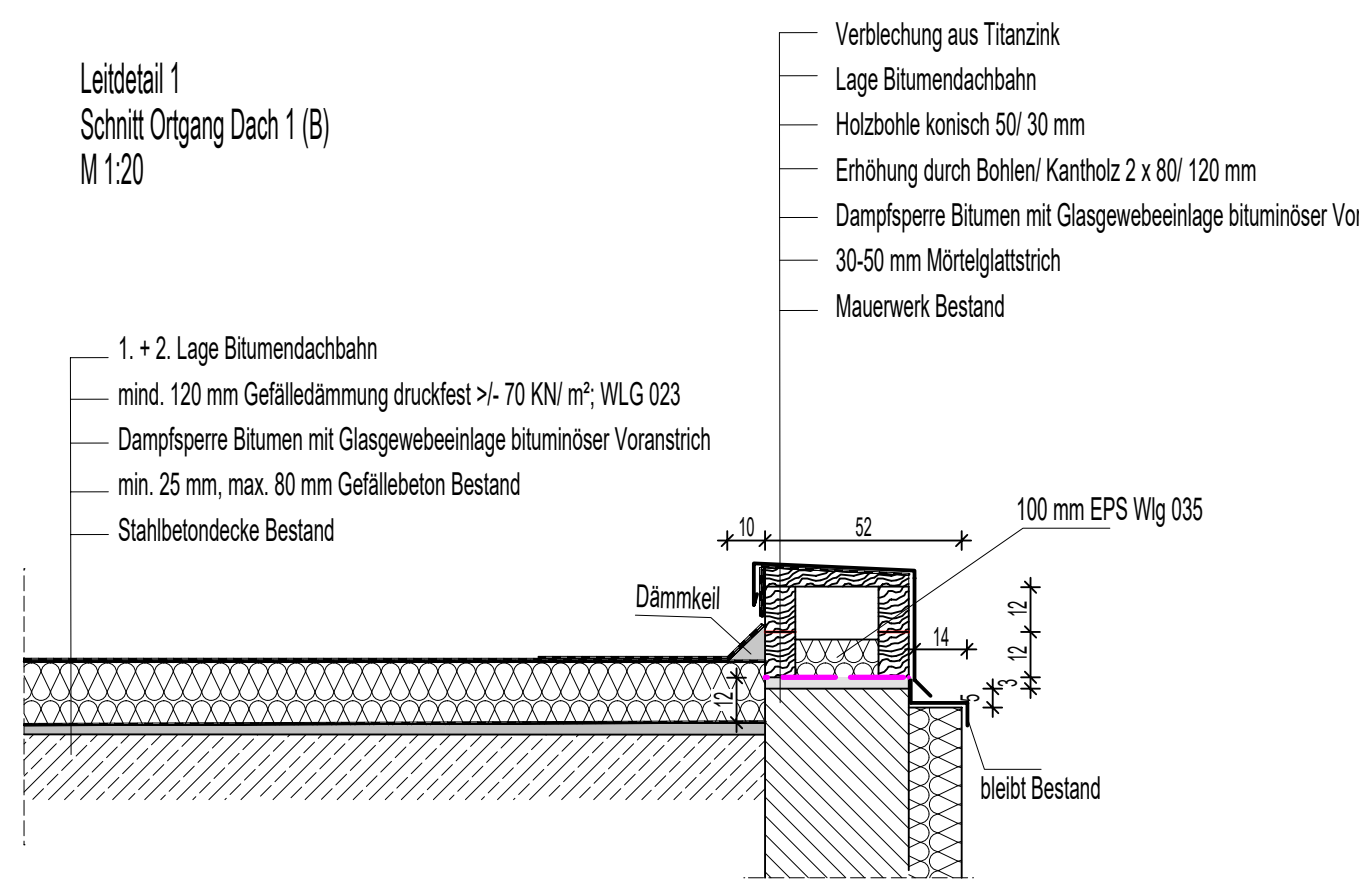


Detail 1
Schnitt Dachablauf
M 1:20

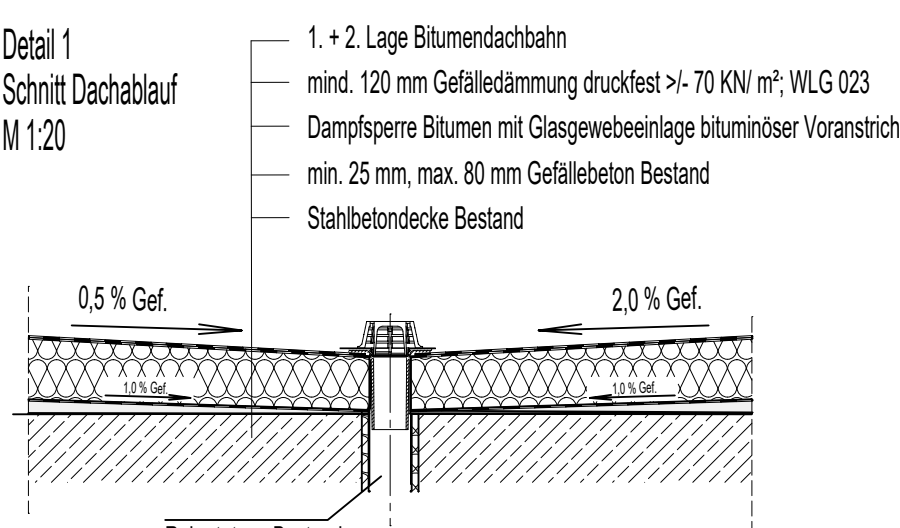


Detail 2
Schnitt Dachhaube
M 1:20

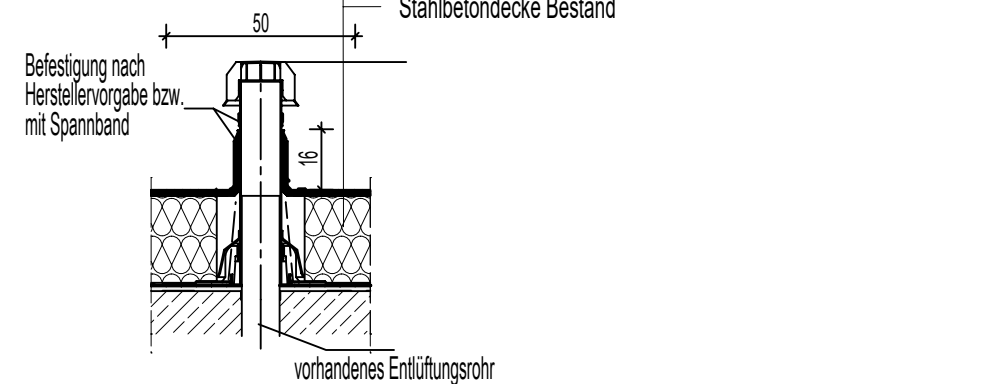


Detail 4
Schnitt Attika Dach 1 (A)
M 1:20

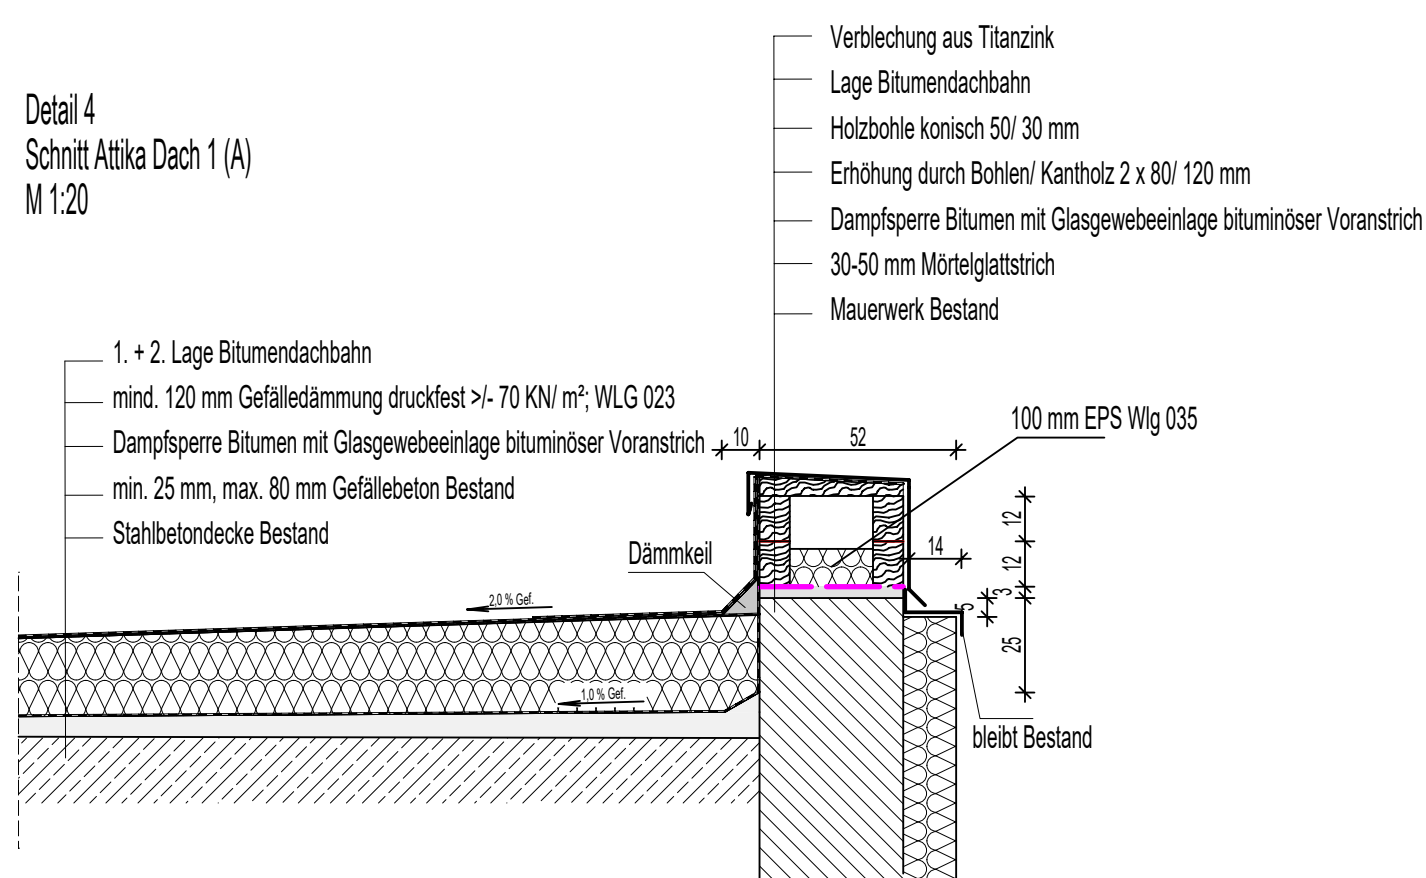

Detail 5
Schnitt Attika Dach 1 (A1)
M 1:20

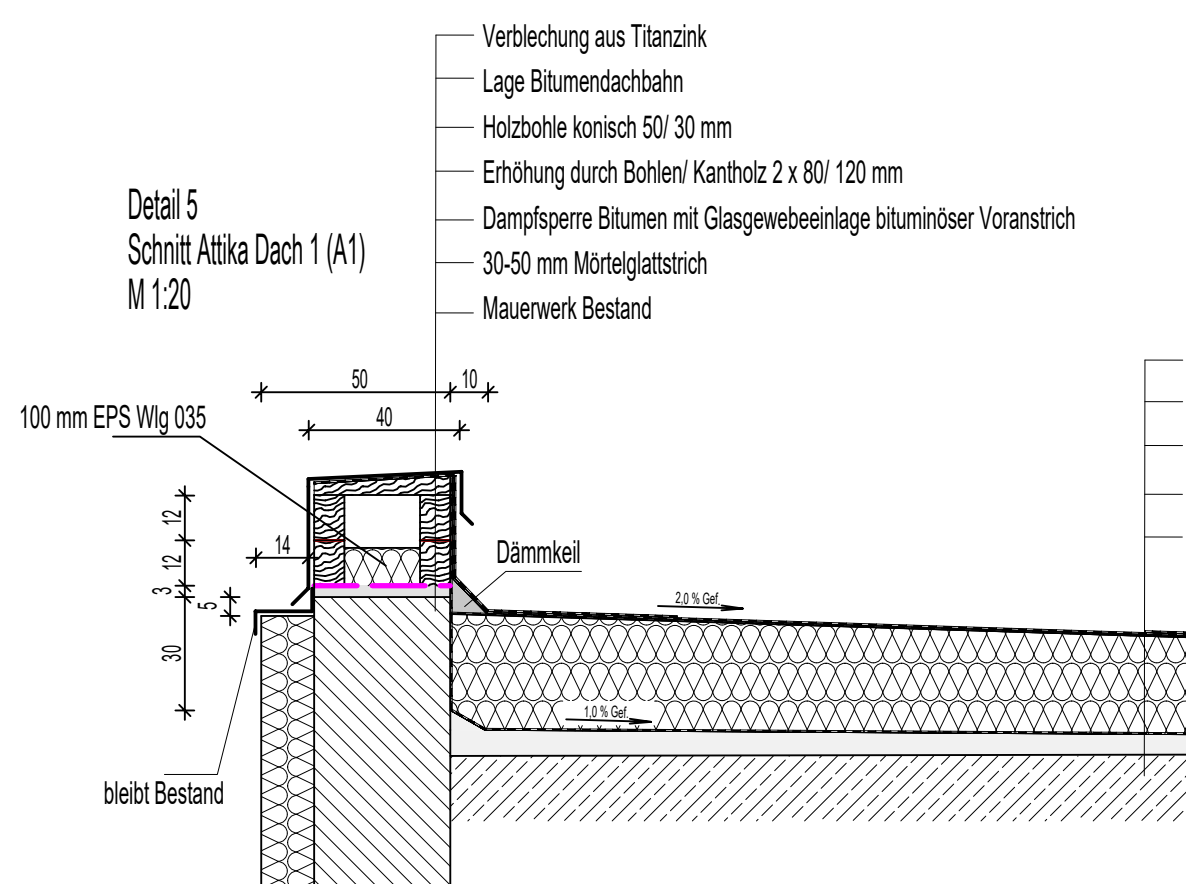

Detail 7
Schnitt Attika Dach 3 (D)
M 1:20

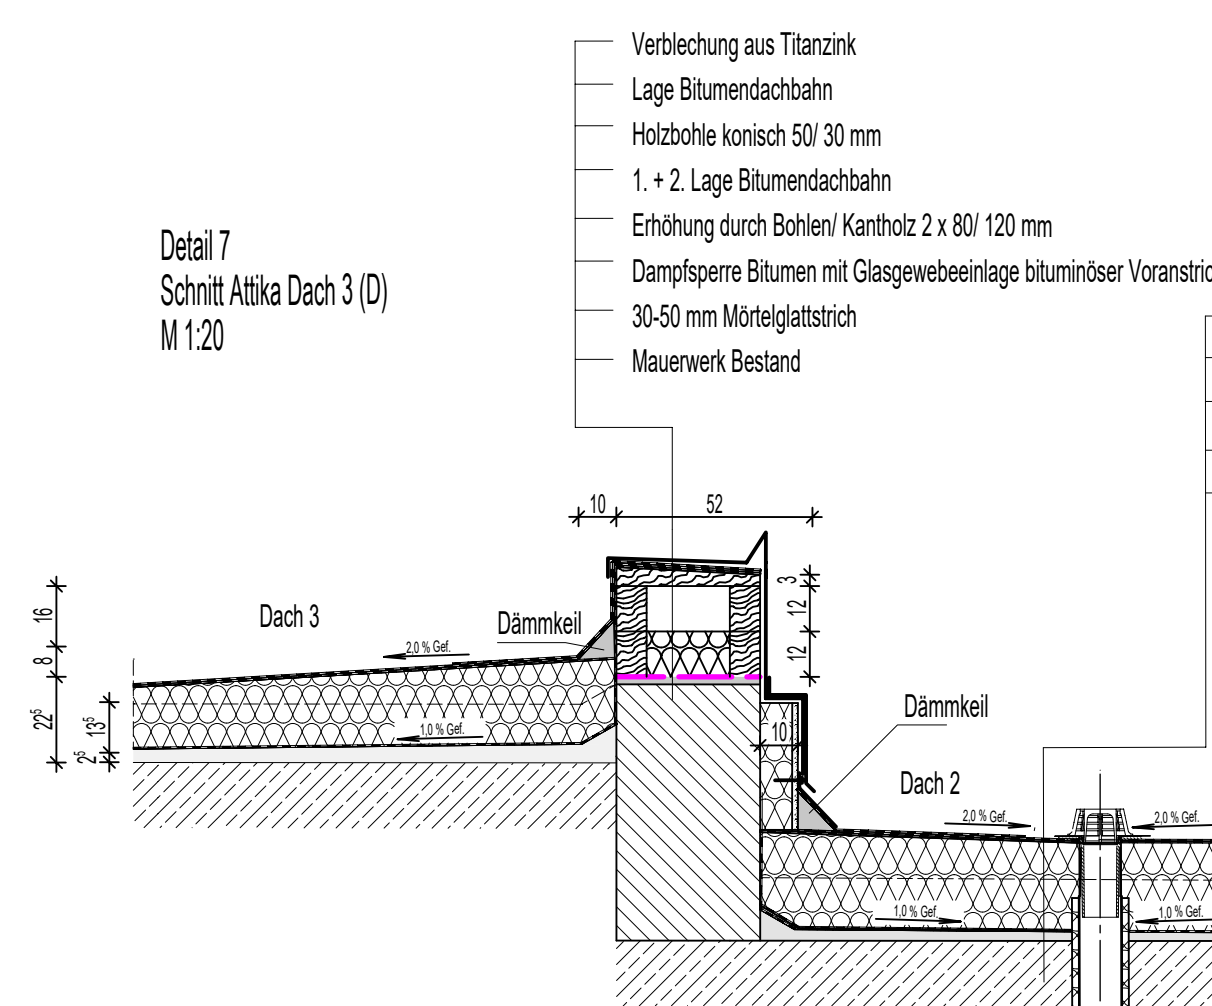

Legende:

DH = Dunsthaube DN 80
DA = Dachablauf DN 100
DH = Dunsthaube DN 100
■ Neubau

Dachfläche 1 und 2 : Hauptentwässerung Stauhöhe 35 mm
Notentwässerung Stauhöhe 40 mm

Dachfläche 3 : Hauptentwässerung Stauhöhe 45 mm
Notentwässerung Stauhöhe 30 mm

Anlagen-Nr. 54-23	Maßstab 1:50, 5:20	Bauvorhaben Kondensatleitung "Sonnenraster", Sanierung Dacheindeckung, Sanierung von vier WC-Bereichen, Herstellung 2 zusätzlicher Rettungswege aus dem Gruppenraum 05	Blatt-Nr.: 2.01
gezeichnet geprüft	Datum 11.05.25	Name Meyer	Ausführungsplanung
Bauherr Stadthausverwaltung Zwickau Markt 6 08072 Zwickau	Grundriss Dachaufsicht, Detail 1-11, Leitdetail 1		
Planungsbüro Veit Bullmann dipl.-ing (fh) architektur Untere Aktienstraße 12, 09111 Chemnitz Tel.: 0371/354 27 23			VEIT BULLMANN architektur