



**RAUM 105 BIBLIOTHEK BELLETRISTIK**

**Belletristik V1** - OPAC in Regalsystem integriert  
 SOLL: 297 Regalbodenmeter  
 IST: 295 Regalbodenmeter  
 16 Einbauregale | BHT 90/208/25 | 5 Regalböden  
 2 Einbauregale | BHT 50/208/25 | 5 Regalböden  
 10 Einbauregale | BHT ca.80/208/25 | 5 Regalböden  
 34 Systemregale | BHT 90/175/33 | 5 Regalböden  
 10 Systemregale | BHT 50/175/33 | 5 Regalböden


**Belletristik V2** - OPAC an Stirnseite (\*nicht dargestellt)  
 SOLL: 297 Regalbodenmeter  
 IST: 309 Regalbodenmeter  
 16 Einbauregale | BHT 90/208/25 | 5 Regalböden  
 2 Einbauregale | BHT 50/208/25 | 5 Regalböden  
 9 Einbauregale | BHT 80/208/25 | 5 Regalböden  
 1 Einbauregale | BHT 70/208/25 | 5 Regalböden  
 36 Systemregale | BHT 90/175/33 | 5 Regalböden  
 12 Systemregale | BHT 50/175/33 | 5 Regalböden

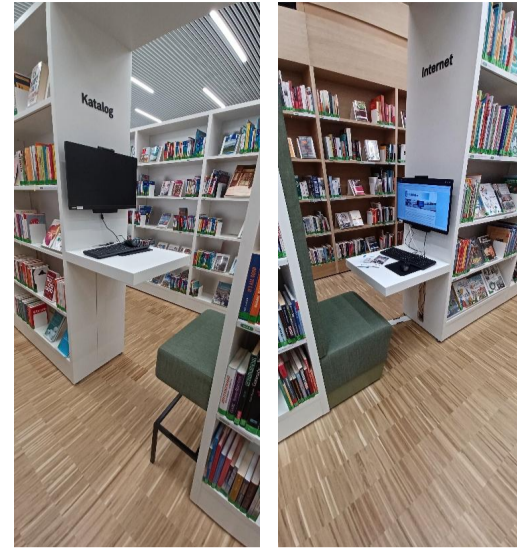


BSP. OPAC IM REGAL - BIBLIOTHEK BRÜHL

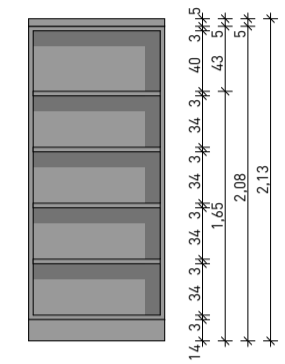


EINBAUREGAL

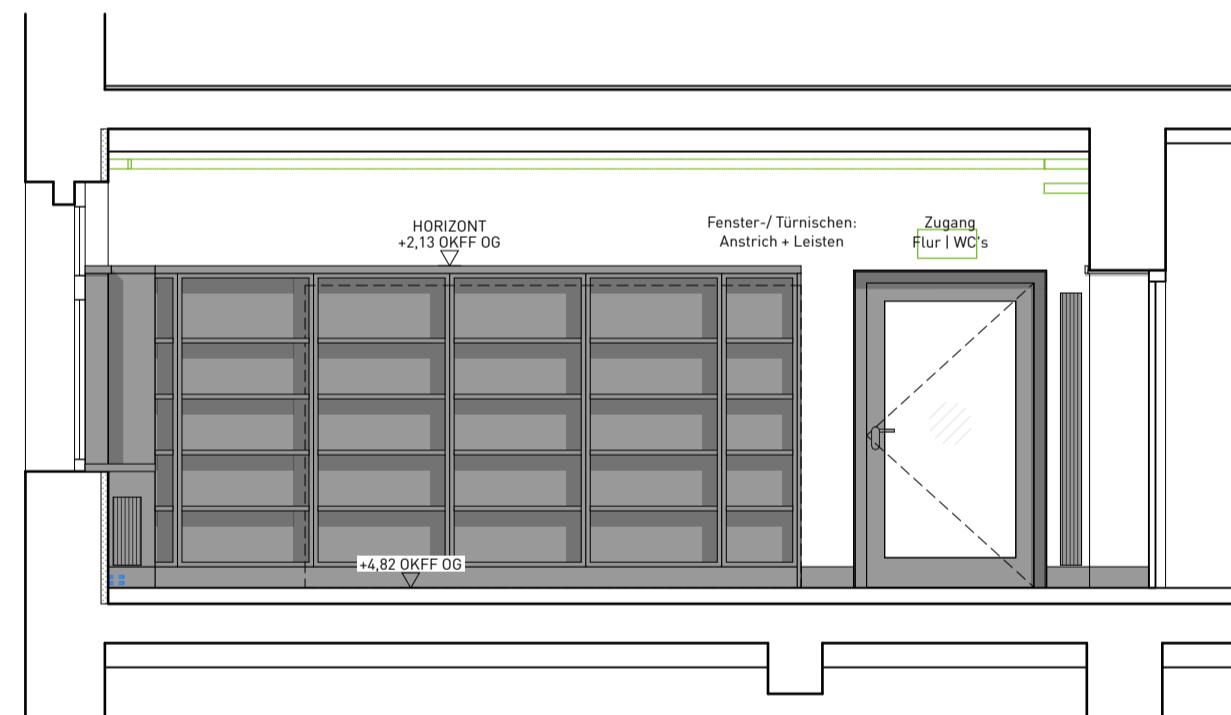


SCHNITTANSICHT - D

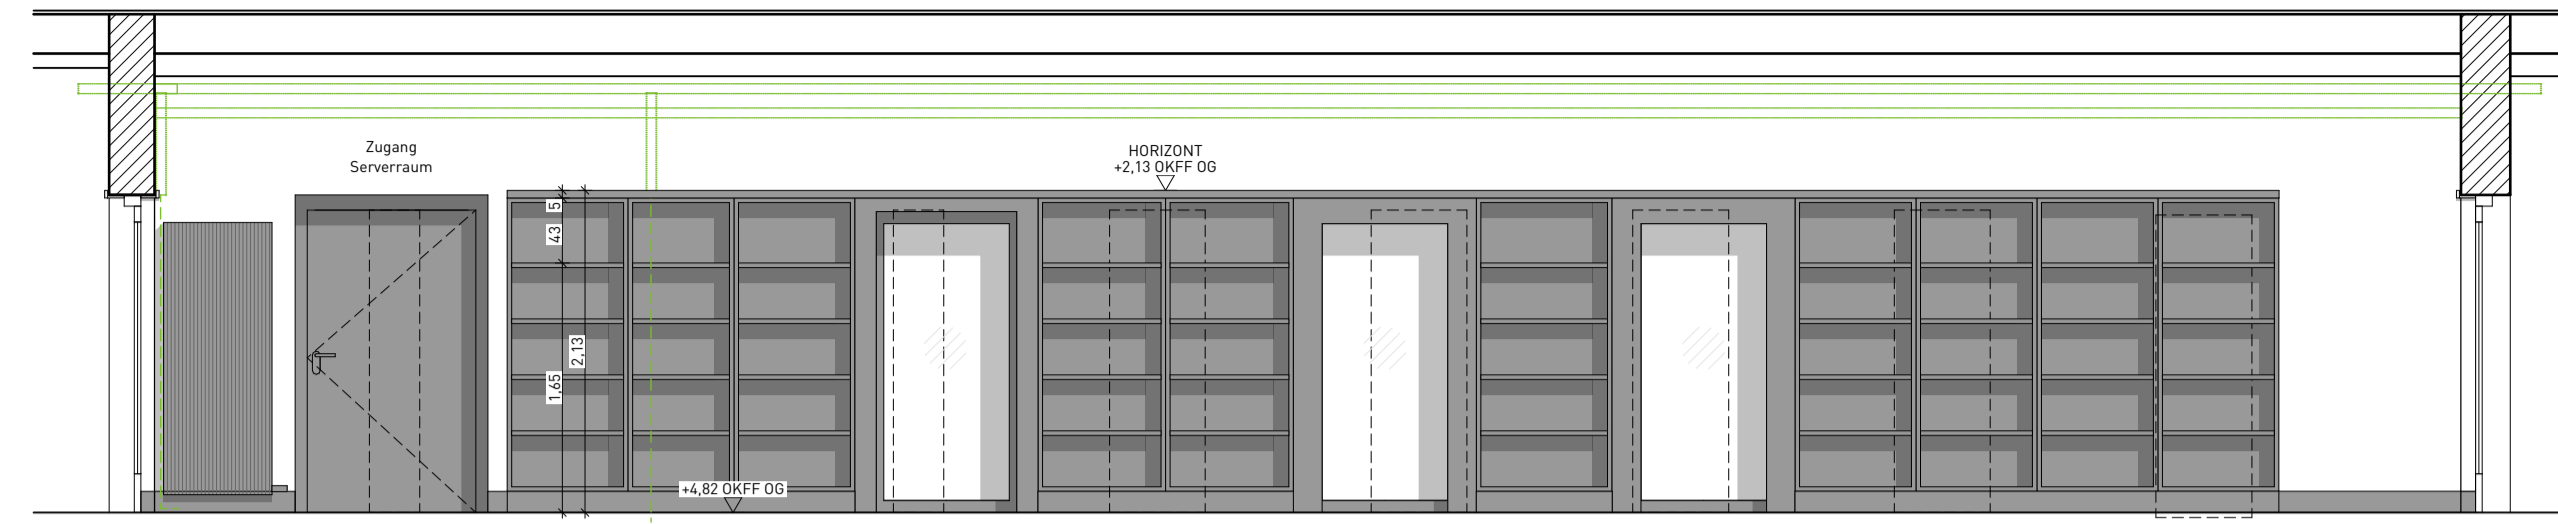


SCHNITTANSICHT - A

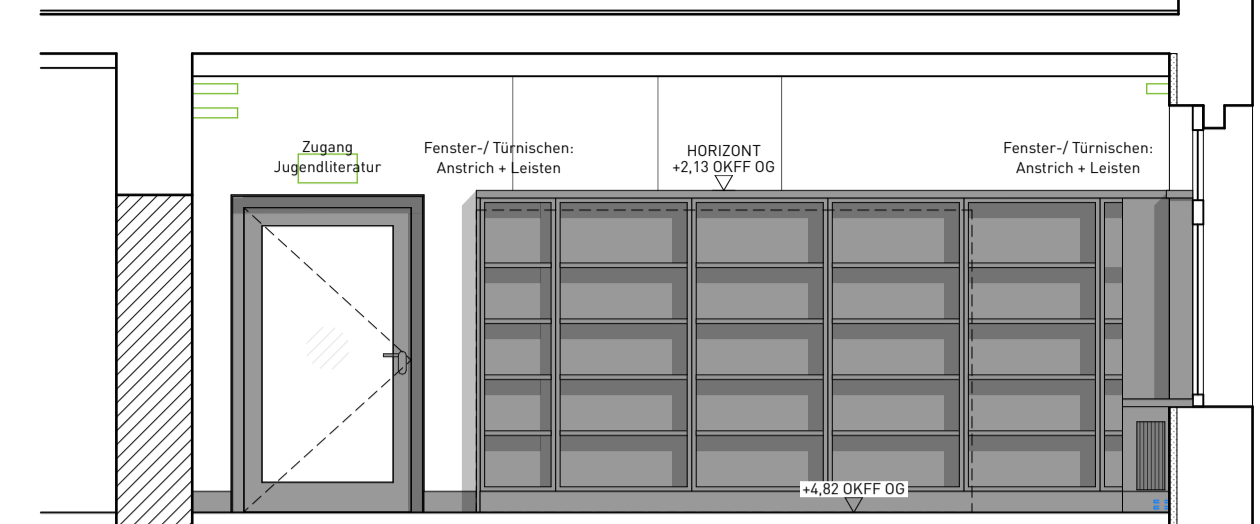

SCHNITTANSICHT - B

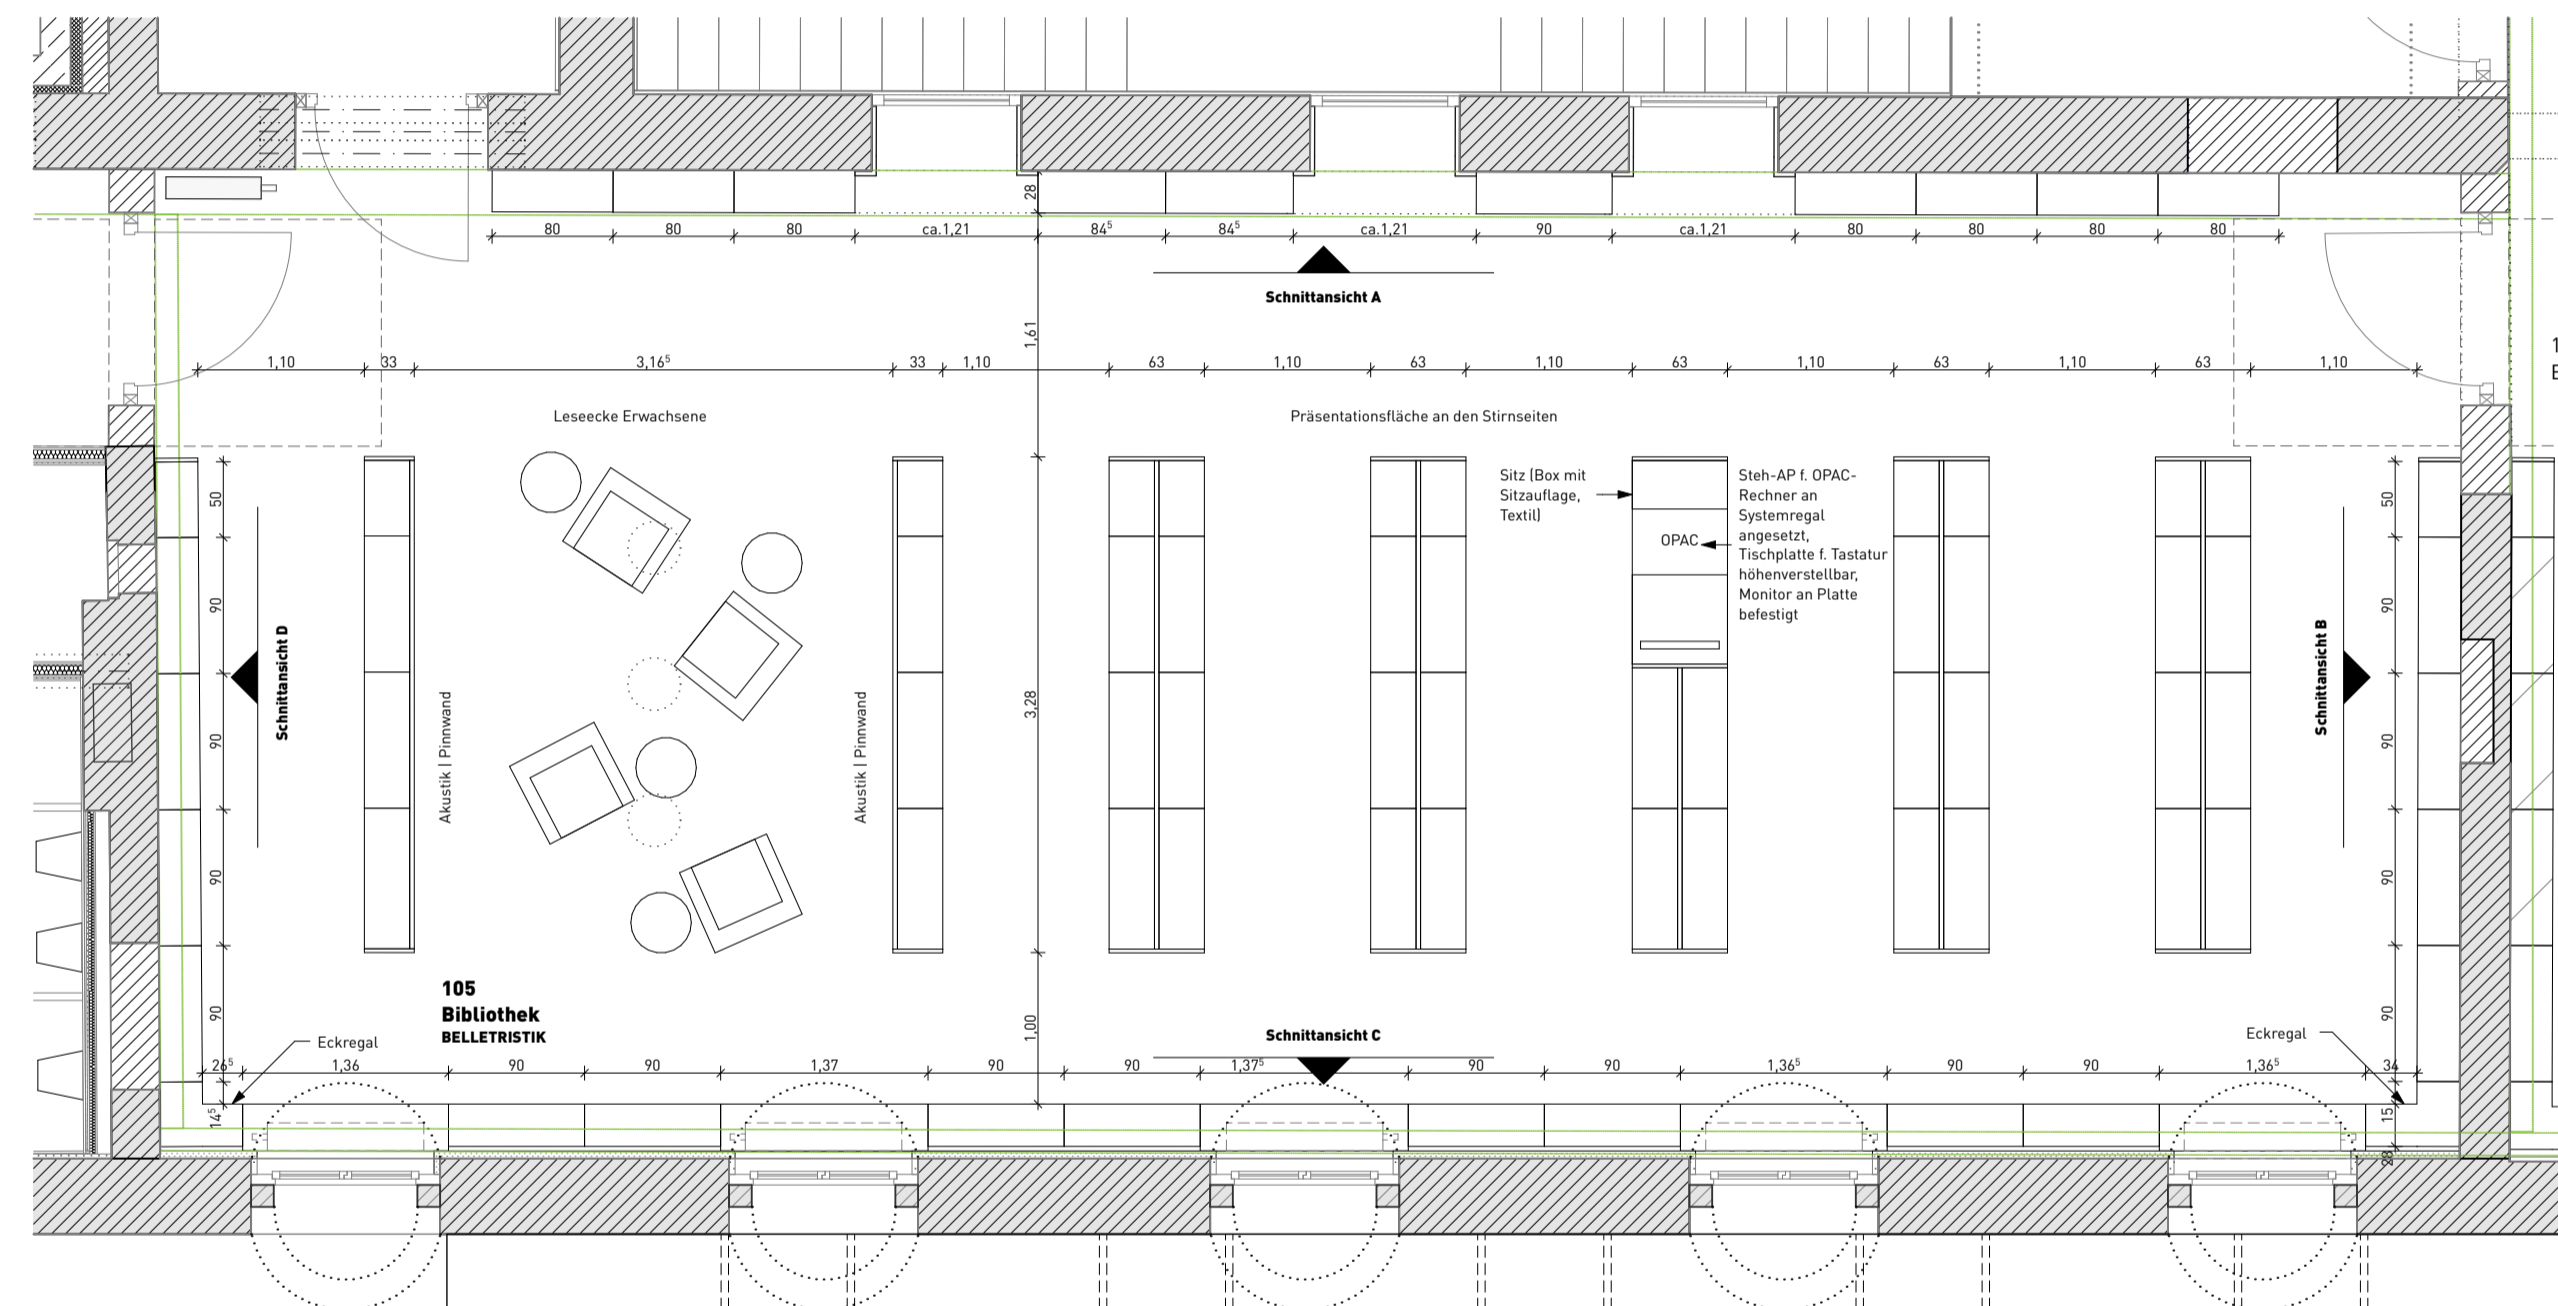

GRUNDRISS

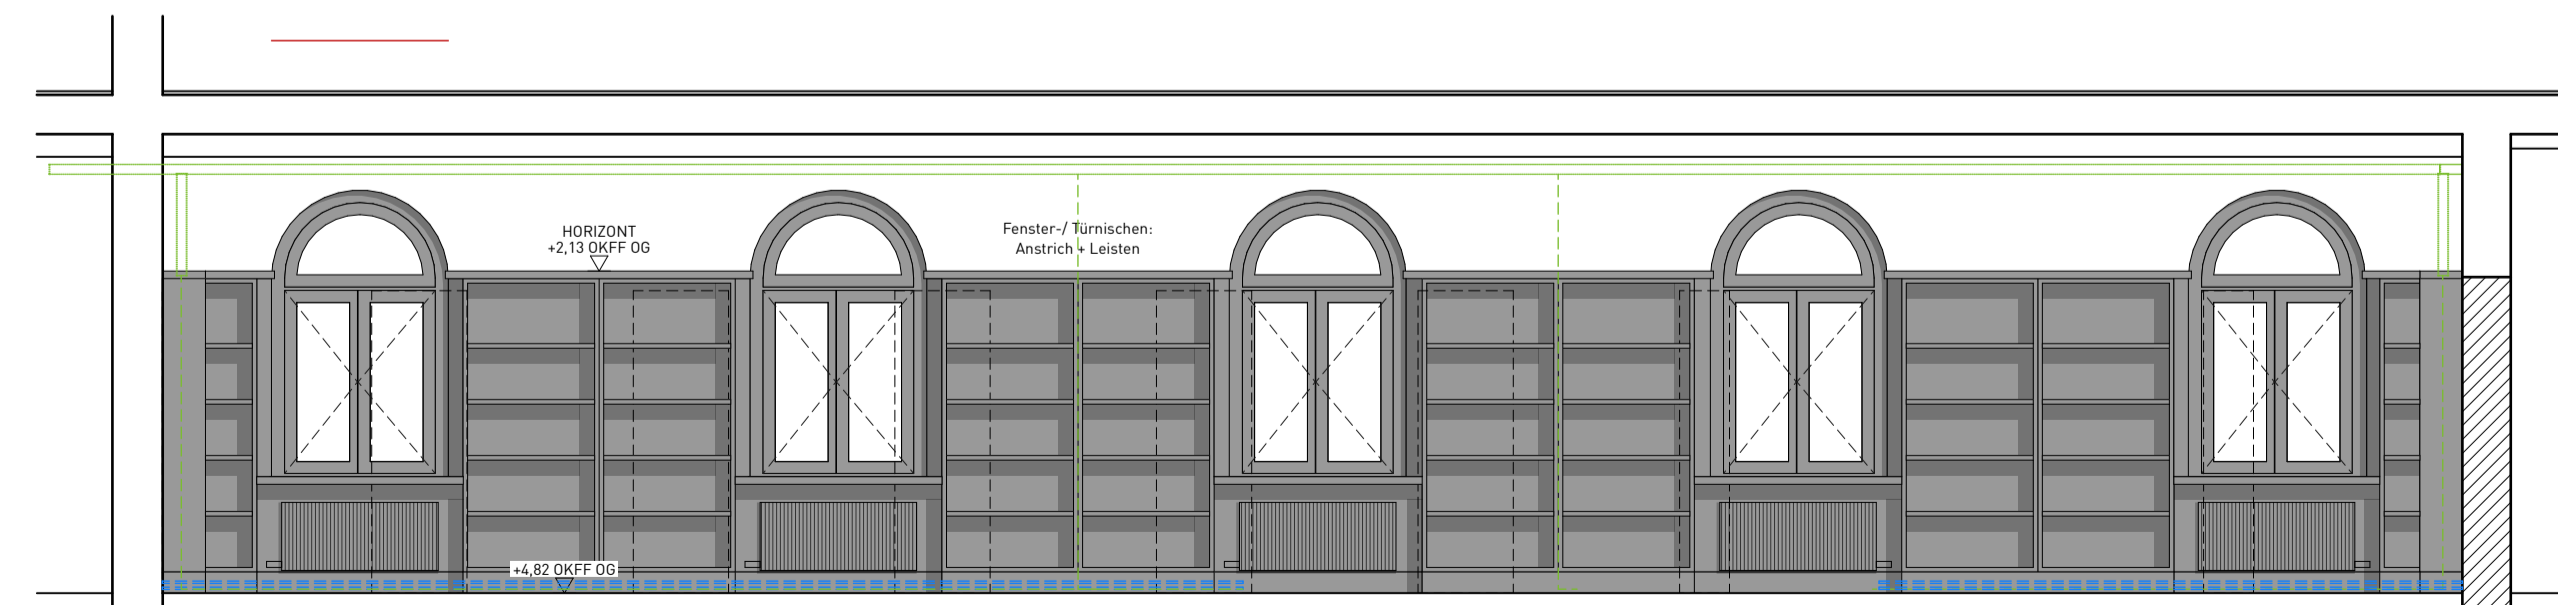

SCHNITTANSICHT - C

**HINWEISE ZUR BEACHTUNG:**  
 - Alle Maße sind vor Baubeginn eigenverantwortlich auf Übereinstimmung mit der Planung zu prüfen!  
 - Unstimmigkeiten sind der Objektüberwachung vor Arbeitsbeginn anzuzeigen.  
 - Höhenangaben ohne weitere Verweise beziehen sich auf OKFF

Index	Änderung / Ergänzung	Datum	Name

LAGE HÖHENSYSTEM NHN: 0,00 m = 136,27 m NHN (OKFF EG BESTAND)	NORDPFEIL
BAUVORHABENSBEZEICHNUNG Bürgerbahnhof Weißwasser Bahnhofsstraße 19, 02943 Weißwasser/O.L.	PROJEKTNUMMER 17 BBW
PLANINHALT DE 808 WANDABWICKLUNG RAUM 105 BIBLIOTHEK	LIEGENSCHAFT Flurstück 286/30
PLANSTAND	PLANNUMMER 808
PLANVERFASSER ALEXANDER POETZSCH ARCHITEKTUREN Königsbrücker Straße 37 01099 Dresden 03515019920	TEILPLAN CODIERUNG PLANINHALT: DE MASSSTAB: 1:50 ERSTELLDATUM 28.11.24 BEARB. STAND VA AUSSCH
BAUHERR Große Kreisstadt Weißwasser/O.L. Marktplatz, 02943 Weißwasser/O.L. T 03576-265-0	BEARBEITET/GEZEICHNET MK   NS UNTERSCHRIFT DATEINAME 167-05-DE-808 -VA AUSSCHREIBUNG

**VORABZUG ZUR AUSSCHREIBUNG: 07.03.25**