


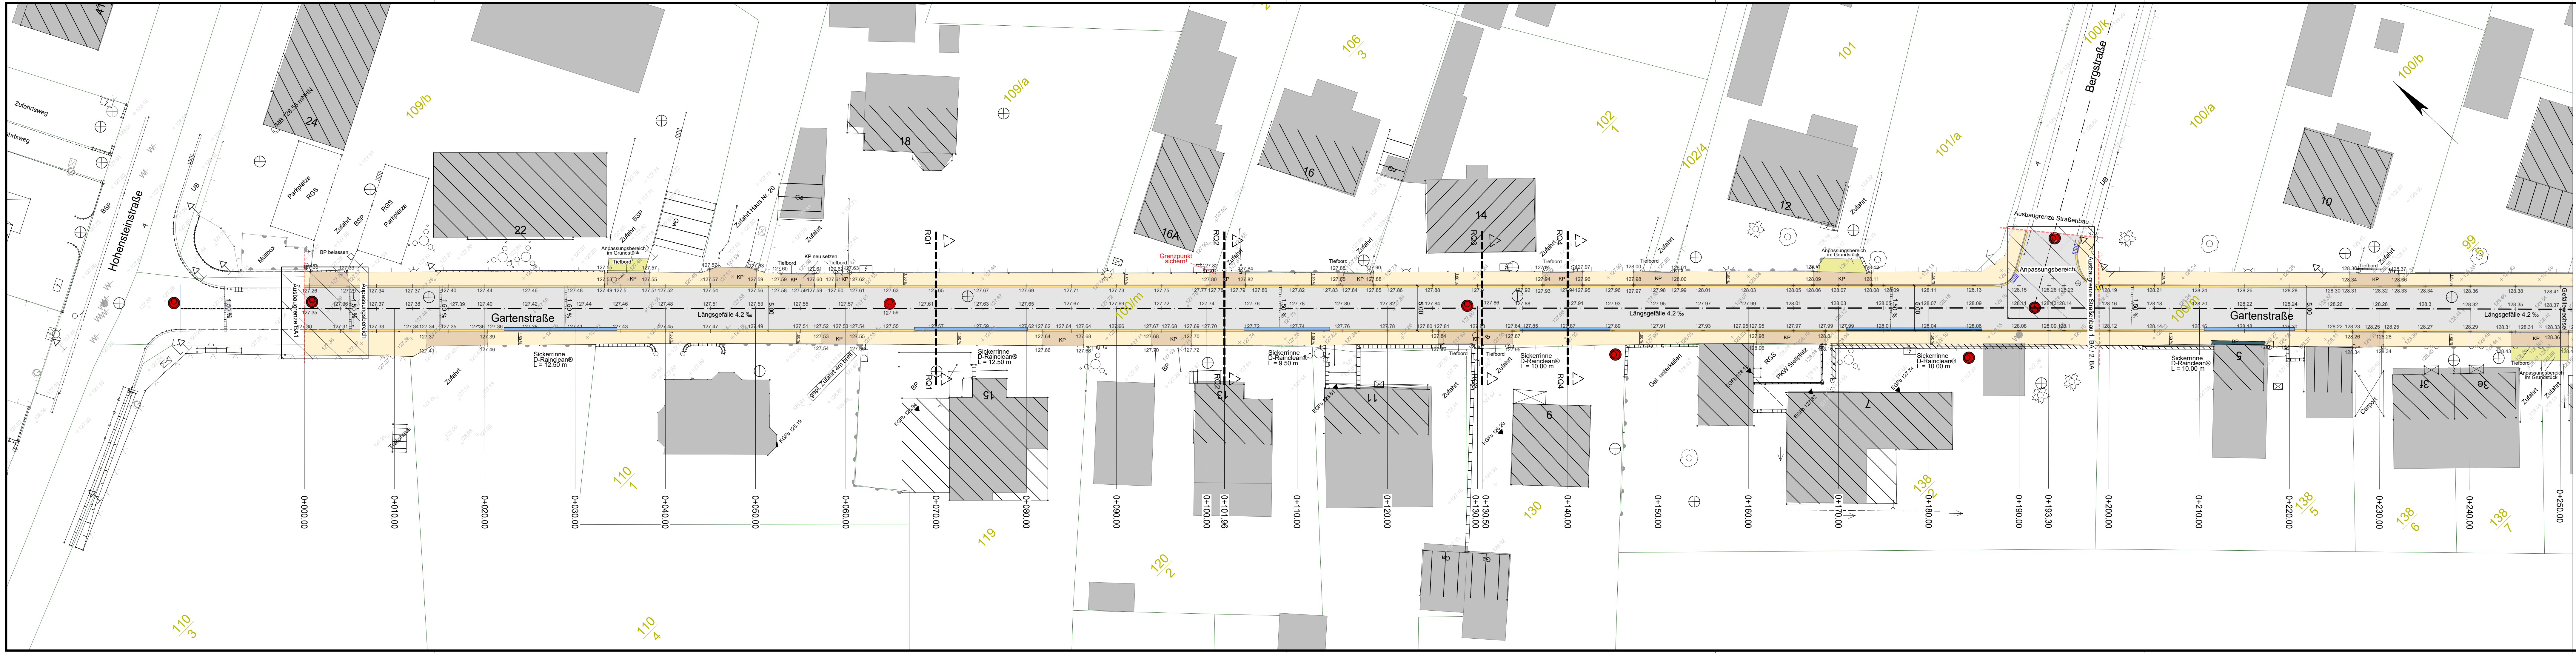

Legende

Bestand:

- Flurstücksgrenze
- Flurstücksnummer
- Abläufe Regenwasser
- Schächte Mischwasser
- Schieberkappe Gas
- Schieberkappe / UF-Hydrant Trinkwasser
- Masten Straßenbeleuchtung
- Verteilerkasten Telekommunikation / Strom
- Verkehrszeichen / Straßenname
- Baum / Strauch

Planung:

- Fahrbahn
- Zufahrt Kleinpflaster Naturstein (Granit)
- Gehweg: "sächsische Wegedecke"
- Natursteinbord Granit (Altbestand neu setzen)
- Tiefbord 8 cm, Bordanschlag 2-3 cm
- Entwässerungsrinne: Großpflaster Granit (1-zellig)
- D-Rainclean-Sickerrinne (Funke)
- Rechteckpflaster Beton 10 x 20 cm
- geplante Straßenachse
- Baugrenzen Straßenbau - AG: Stadt Coswig
- Querneigung
- Straßenablauf
- Abbruch
- Schächte Mischwasserkanal
- Hoch-/Tiefbord
- Beton-/Klein-/Großpflaster

C			
B			
A			
Index	Datum	Name	Änderung



Planunterlage nur gültig für Ausschreibung
Pläne sind nicht zur Bauausführung freigegeben

Auswechslung Kanal und Trinkwasserleitung Gartenstraße zwischen Hohensteinstraße und Steinstraße	
Ausführungsplanung Lageplan 1 Straßenbau Bauabschnitt 1 Hohensteinstraße bis Bergstraße	Projekt Nr.: RC.536.23 Maßstab: 1 : 250 Lage-/Höhensystem: ETRS/UTM33N DHHN2016 Blatt Nr.: 2.2
Dresden, März 2025 Geschäftsführer: U. Uhlig	
ACI - AQUAPROJECT CONSULT INGENIEURGESELLSCHAFT MBH	
Gottfried-Keller-Str. 13 01157 Dresden Tel. 0351-65860-100 Zeilstraße 14 01445 Raddeburg	
Datum: 07.03.2025	Datum: 07.03.2025
Gezeichnet: Leistner	Bearbeitet: Knauth
	Geprüft: U. Uhlig