


Prüfen und **Balancierbalken** aus natürlich gewachsenen Robinienstämmen oder Kantholz, unbehandelt, geschält | selektiv gelber Anstrich analog der Hausfassade (RAL 1027 Currygelb)

erhöhte Spielpodeste
Fallhöhe: max. 50 cm

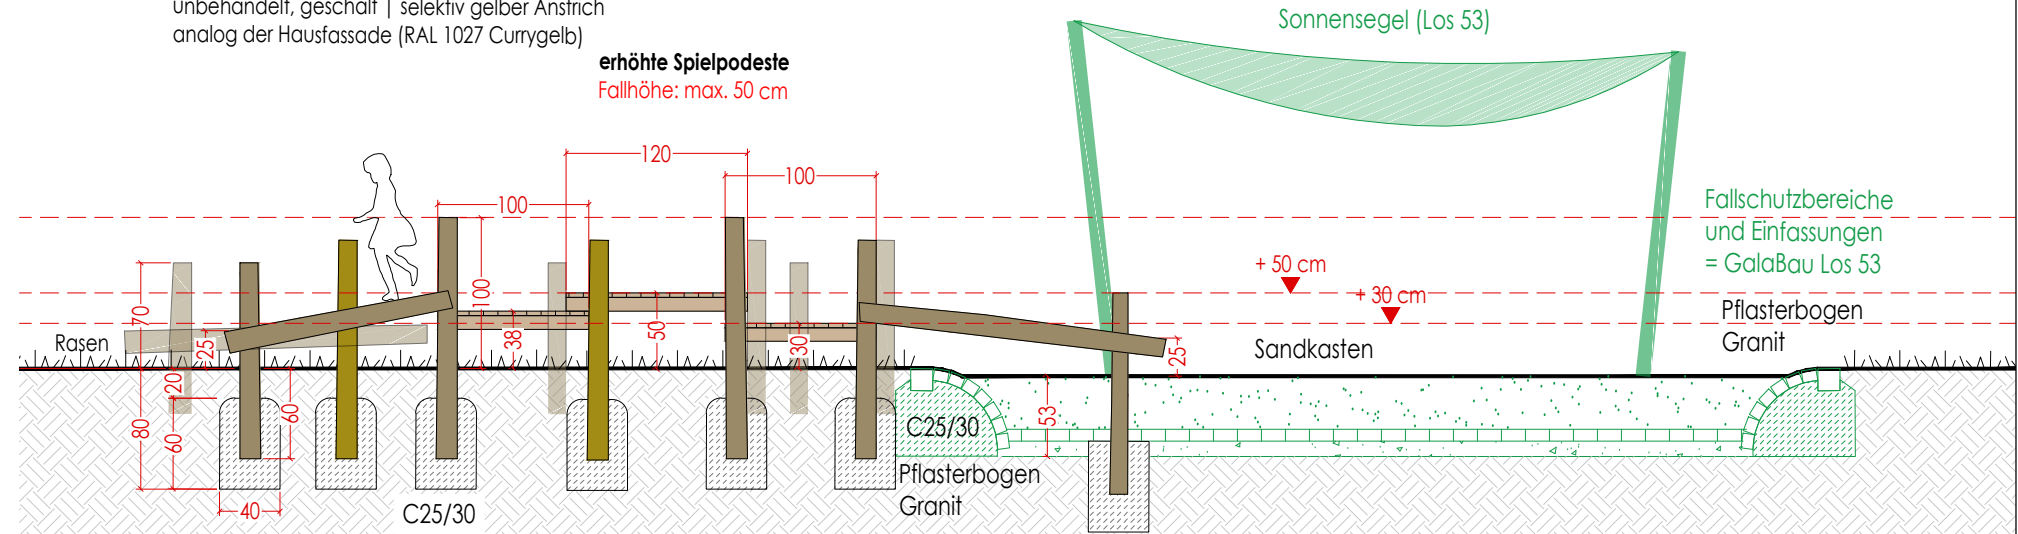


Belag quadratische Spielpodeste:
Terrassendielen,
etwa 120 x 120 x 3,5 cm / 100 x 100 x 3,5 cm
Holz der Dauerhaftigkeitsklasse 1 bis 2,
gehobelt, geölt, Oberfläche rutschhemmend fein geriffelt,
fugenoffen mit 5 mm Fuge, Dielen auf Tragkonstruktion verschraubt


Tragkonstruktion:
umlaufende Rahmenkonstruktion aus KVH DIN 4074 S10,
Abschluss Dielen bündig mit Rahmen

Prinzipanschnitt Spielpodeste mit Balancierbalken am Sandkasten M1:50


Balancierkombination für **Krippenkinder** vertikalen und querliegenden Hölzern aus natürlich gewachsenen Robinienstämmen oder Kantholz (unbehandelt, geschält | selektiv gelber Anstrich analog der Hausfassade (RAL 1027 Currygelb), Fallhöhe: max. 50 cm

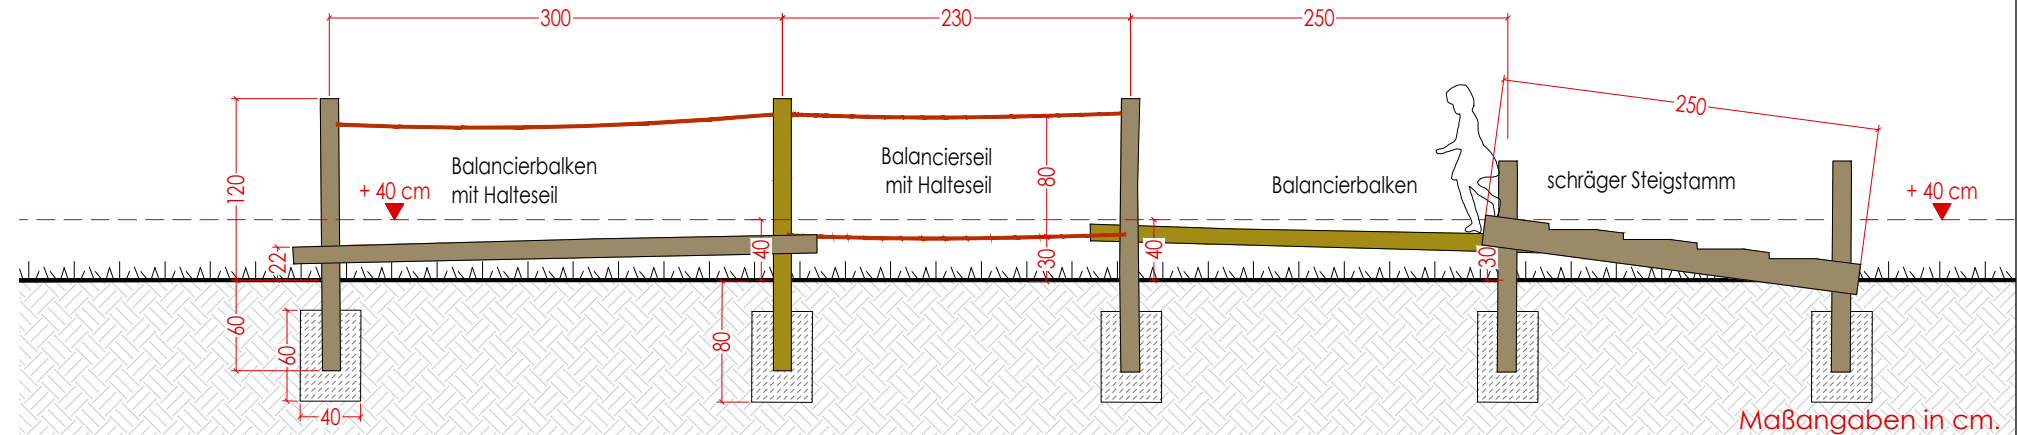

Prinzipanschnitt Balancierbalken Krippenbereich M1:50

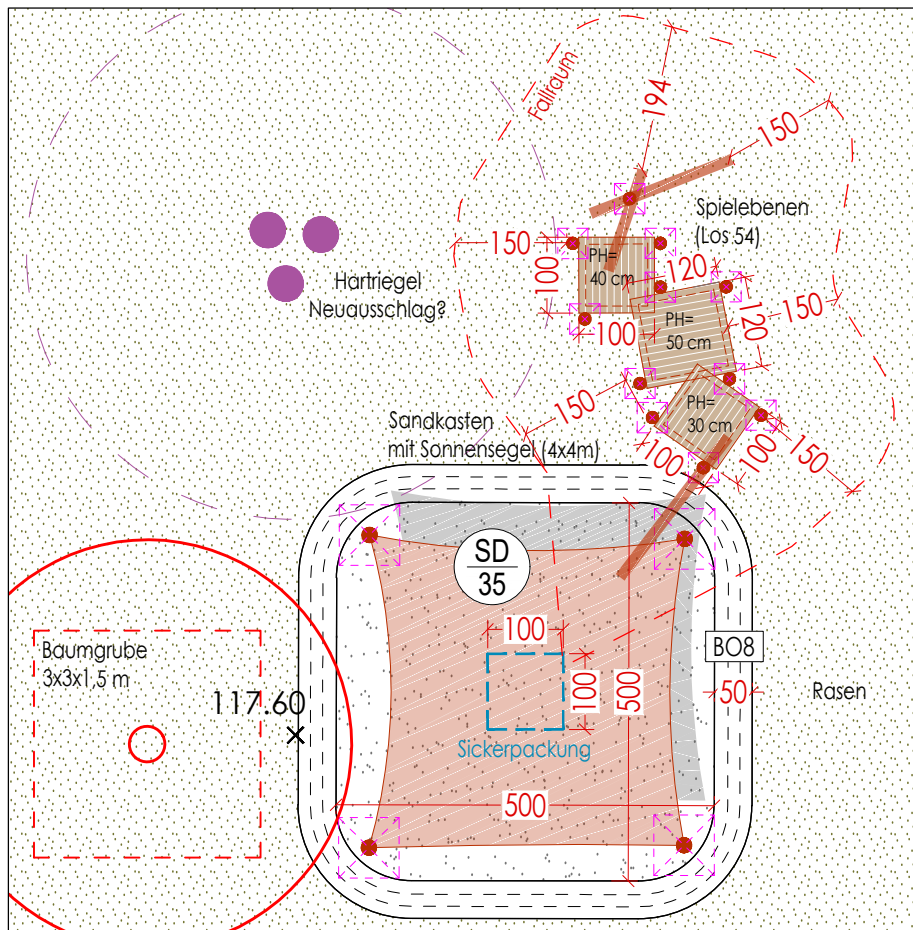

Grundriss Spielpodeste mit Balancierbalken am Sandkasten M1:100

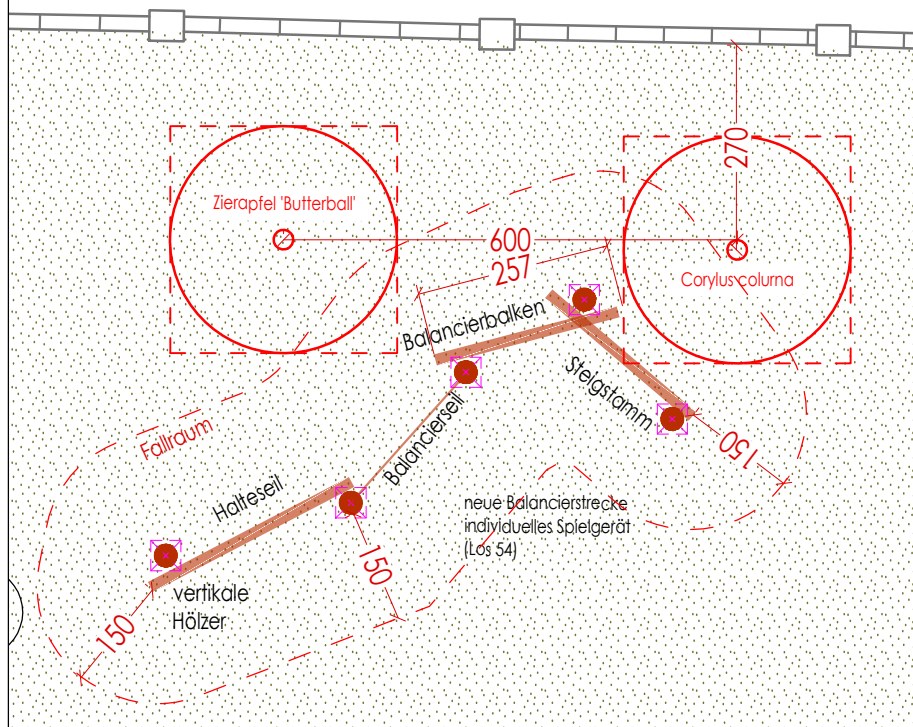

Grundriss Balancierstrecke Krippenbereich M1:100

ZUR KALKULATION

Index	Änderung	Datum	Gez.
DWG-Dateiname	1197_001_5_F_DT.dwg	Zeichnungscode	1197_001_5_F_DT560.4
Landeshauptstadt Dresden Amt für Hochbau und Immobilienverwaltung PF 120020 01001 Dresden Tel. 488 38 20, Fax 488 38 17		Projekt 1197 - Kinderhaus Regenbogen Bischofsweg 17a 01099 Dresden Umbau, Modernisierung und Erweiterung	
Standortverwalter EB Kindertageseinrichtungen		Planungsphase 5 - Ausführungsplanung	
Darstellung 1197 - Freianlagen DT560.4 - Grundriss + Schnitte Spielangebote Krippe		Maßstab 1:100-1:50	Datum 03.03.2025
		Bl.-Größe. DIN A3	Projekt-Nr. HI.5511971
		Bl.-Nr.	DT560.4