

Visualisierter Brandschutznachweis
(V-BSN)

Projektnummer / Anlage zu

21B0721-G1a

Ebene

Erdgeschoss

Maßstab

1:100

BearbeiterV-BSN

MGR

BearbeiterBSN

M. Grunert

hhpberlin
Ingenieure für Brandschutz GmbH
Frankfurter Straße 2
38122 Braunschweig
T +49 (531) 39 39 76 0
servicedesk@hhpberlin.de
hhpberlin.de

Diese Visualisierung dient der Erläuterung und ist nur im Zusammenhang mit dem Textteil des Brandschutznachweises gültig.
Die brandschutztechnischen Anforderungen an die tragenden Bauteile sowie anlagentechnische Brandschutzmaßnahmen werden zugunsten der Übersichtlichkeit nicht dargestellt.

LEGENDE:	HINWEISE SCHRITT
RAUMSTEMPEL	Bezeichnung
Wohnen/Essen 0 3 04 F=46,56 m²	Zeichnungsnummer
HÖHENKOTE GRUNDRISS	HÖHENKOTE SCHRITT/ANSICHTEN
±0,00 Oberkante Fertigfußboden -0,20 Oberkante Rohboden	+0,20 Oberkante Fertigfußboden (OKFF) -0,20 Oberkante Rohboden (OKRB)
LINIENDARSTELLUNG	ABKÜRZUNGEN
--- Achsen --- unter der Schnittebene --- über der Schnittebene	BW Brandwand BRH Brüstungshöhe STG Steigung OK Oberkante UK Unterkante VK Vorderkante mNN Meter über Normal-Null BE Bodeneinlauf
SCHRAFFUREN	
/// Stahlbeton /// Mauerwerk /// Trockenbau /// Brandwand/ Bauteil BW	

Penggrundlagen: Störungsantrag FB Tiefbau, 26.06.17, Deckenbrennplan FB Tiefbau, 12.07.17, Katasternutzg. 17.10.23

ZUR KENNTNIS


Festlegung:
Rohbaumaße für BRH, Fenster- und Türöffnungen bezogen auf OKFF. Öffnungsmaße Aussenwände beziehen sich auf den Rohbau. Für Boden- und Deckenbrüche gelten ausschließlich die Decken- und Schallpläne. Sämtliche Über- und Unterzüge als statisch wirksame Höhe einschl. Deckenbauteil. Pläne gelten nur in Zusammenhang mit der geprüften Statik.

Haftungshinweis:
Alle Maße sind auf der Baustelle zu prüfen. Unstimmigkeiten sind der Bauleitung unverzüglich zu melden.

Urheberrecht:
Die vorliegende Planung ist urheberrechtlich geschützt und ist Eigentum des Büros KPN ARCHITEKTEN BDA.

Index	Datum	Änderung
0	31.01.2024	Höhenlage OKFF gem. Freianlagenplanung angepasst, Fensterhöhen gem. geforderter BRH einbearbeitet
a	28.02.2024	Küchenfenster (Lage, Größe), Fenster nahe Achse 9 verschoben

Index	Datum	Verteiler
0	31.01.2024	AG, PPL pdf
a	08.03.2024	Abgabe Bauantrag

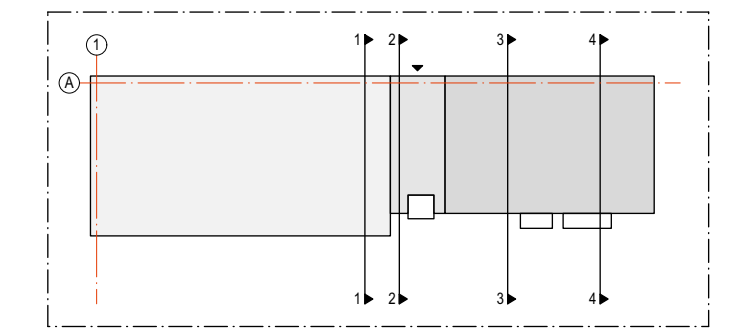

PROJEKT
Neubau STH-RH, Stöckheim-Süd (Wohngebäude Berghey)
Berghey
38124 Braunschweig

BAUHER
Nibelungen Wohnbau GmbH
Freystraße 10
38106 Braunschweig
Tel/Fax: 0531-30003-151 / -367
nw.sth-rh@nibelungen-wohnbau.de

PLANUNG
KPN Architekten BDA
Frankfurter Str. 2
38122 Braunschweig
Tel/Fax 0531-12 31 25-0 / -25
sth-rh@kpn-architekten.de




DARSTELLUNG
Grundriss EG

PLANGRÖSSE	DIN A1	LEISTUNGSPHASE	Genehmigungsplanung
GEZEICHNET	KÜ, AT	ERSTELLUNGSDATUM	31.01.2024
MASSSTAB	1:100	STATUS	Freigabe
INDEX	a	PLANNUMMER	
INDEXDATUM	08.03.2024		

362-4-G00-a-F0

Legende

- Notwendige Treppe, Treppenaufbau bzw. Treppenaufbauverlängerung
- Aufzug
- Wand hochfeuerhemmend
- Wand hochfeuerhemmend auch unter zusätzlicher mechanischer Beanspruchung
- Anliegerstelle
- Rettungswegrichtung
- Notausgang

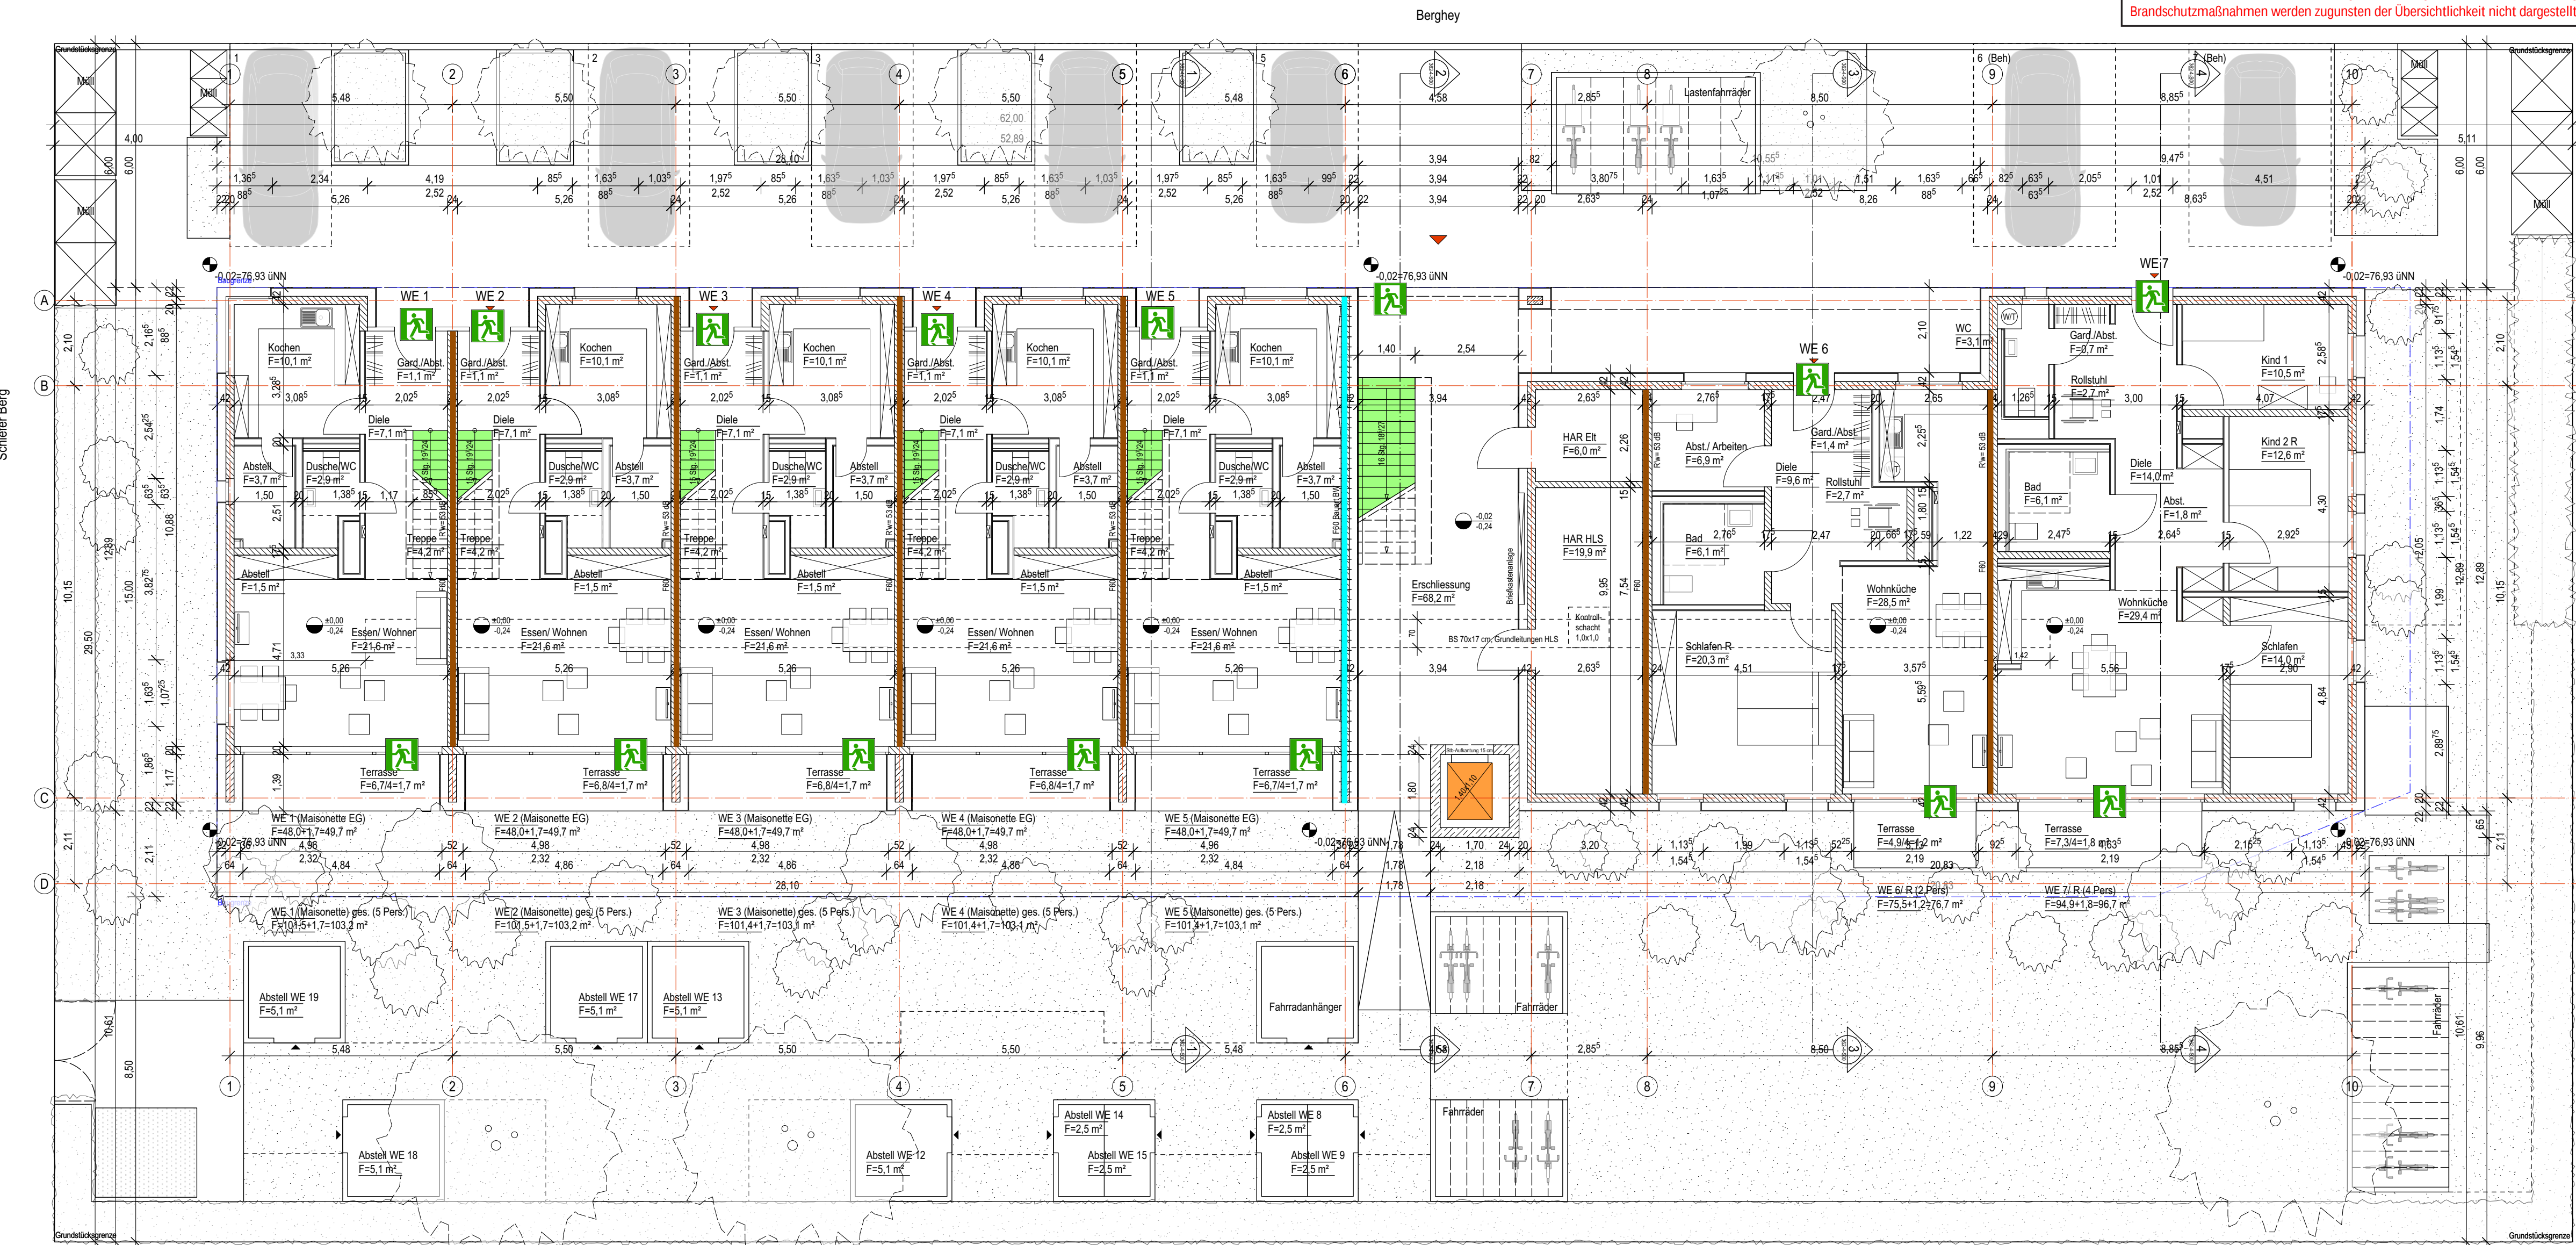

Freianlagen s.a. Freianlagenplanung!