
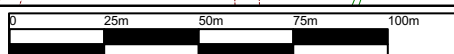
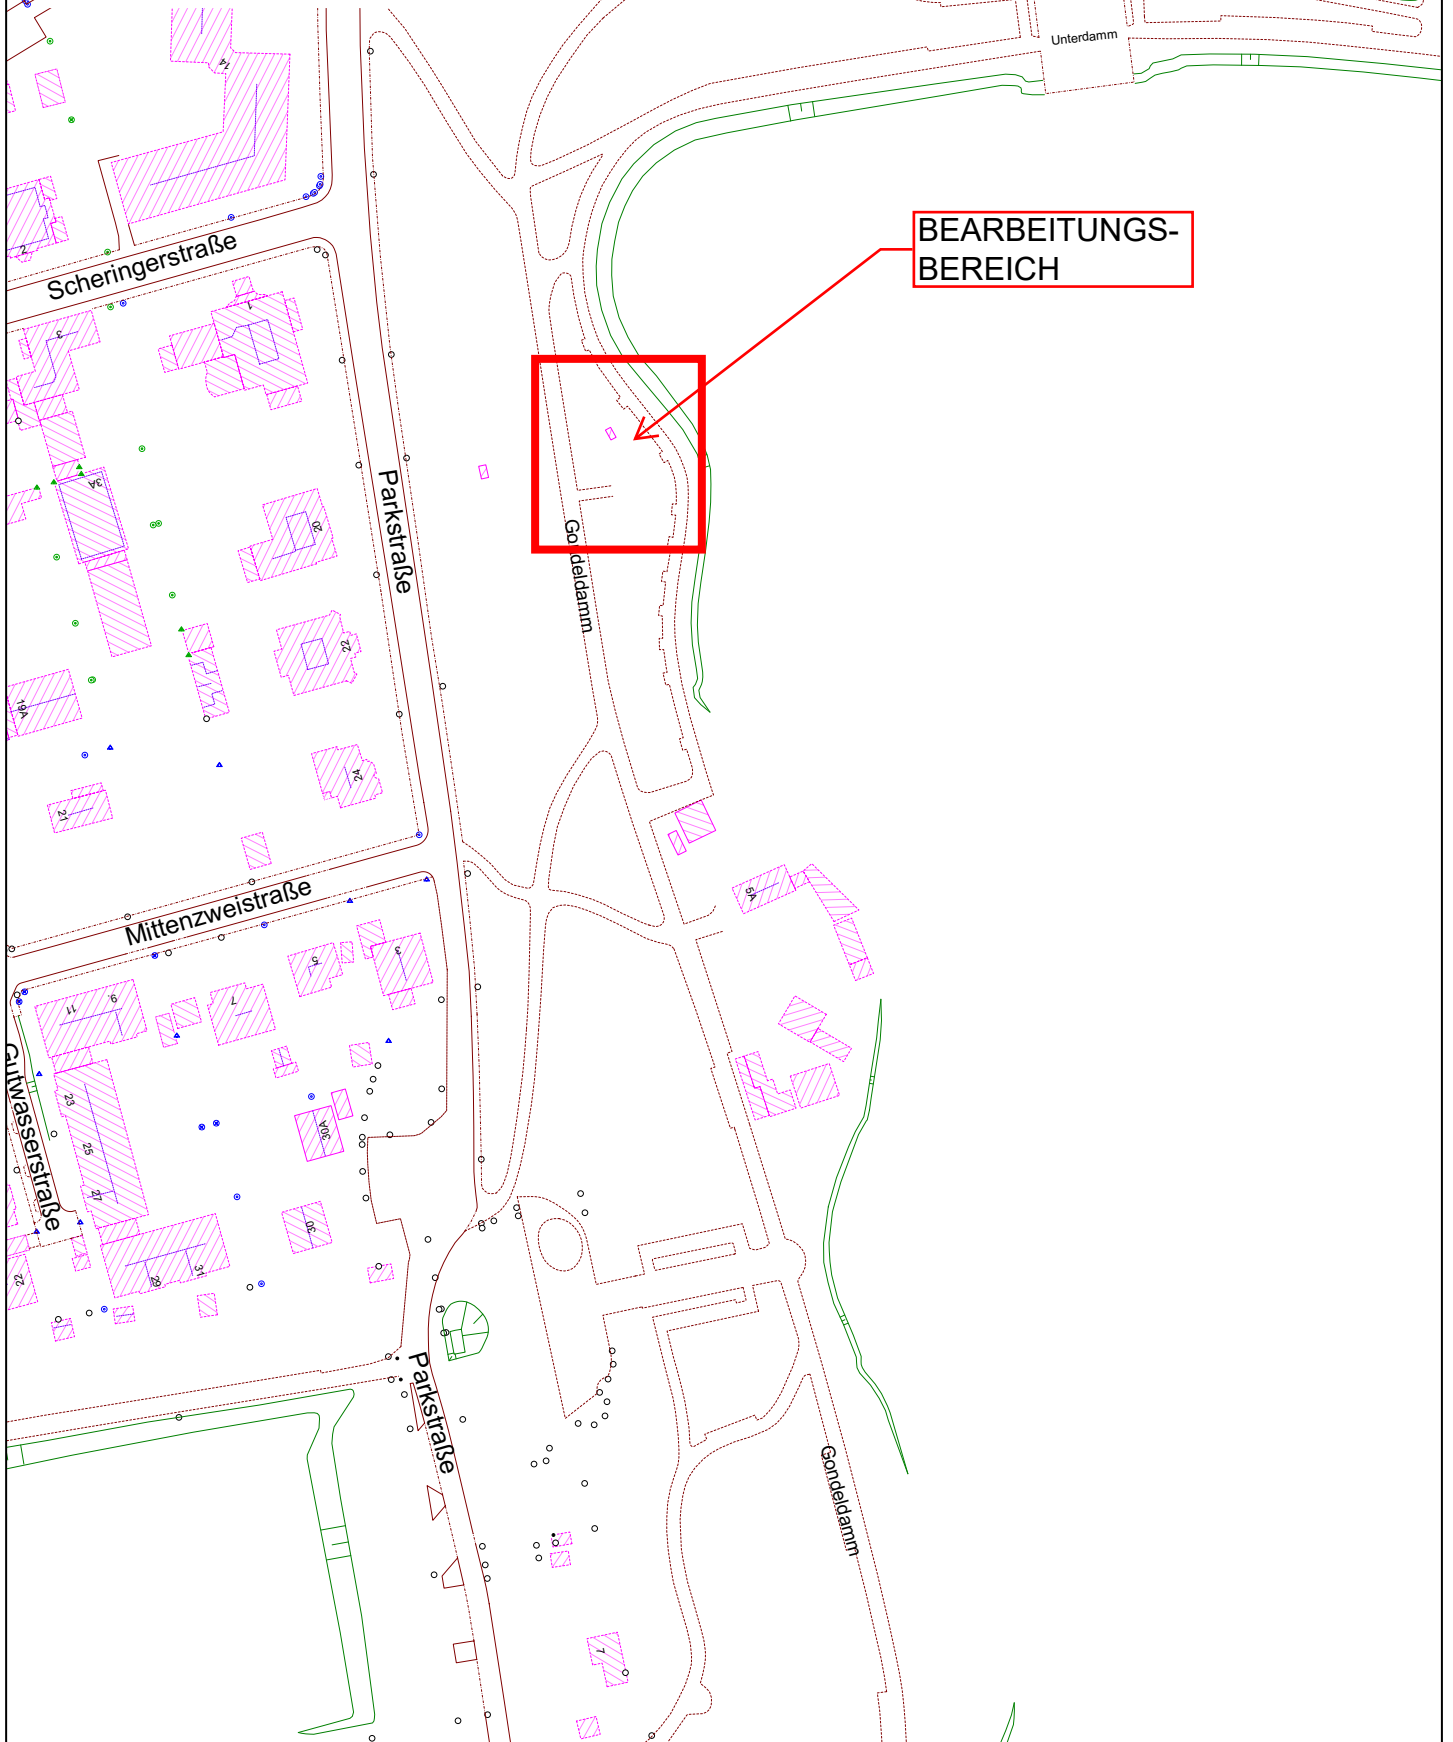


Fontäne Schwanenteichpark

Anlage 2 - Lageplan

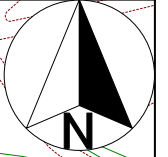

Maßstab : 1:2000