




ERDGESCHOSS

 


Legende Schlitz- und Durchbrüche

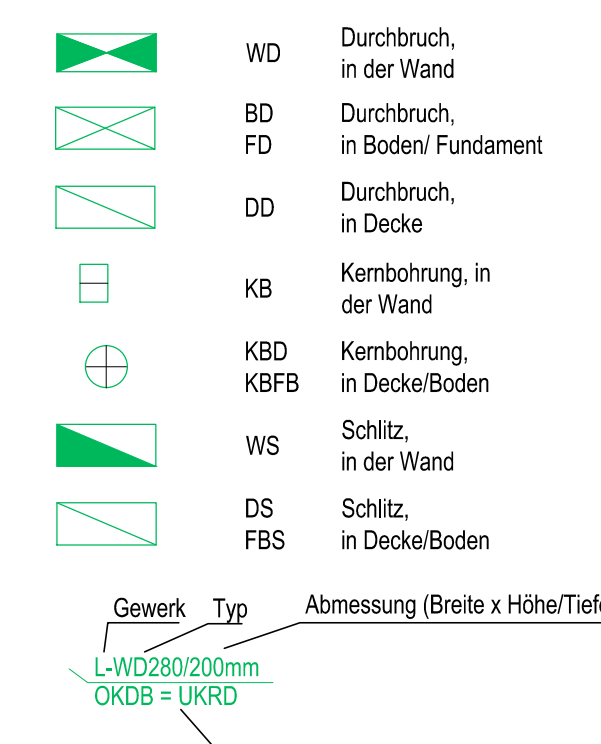

Prinzipskizze - Durchbrüche in Holzträger

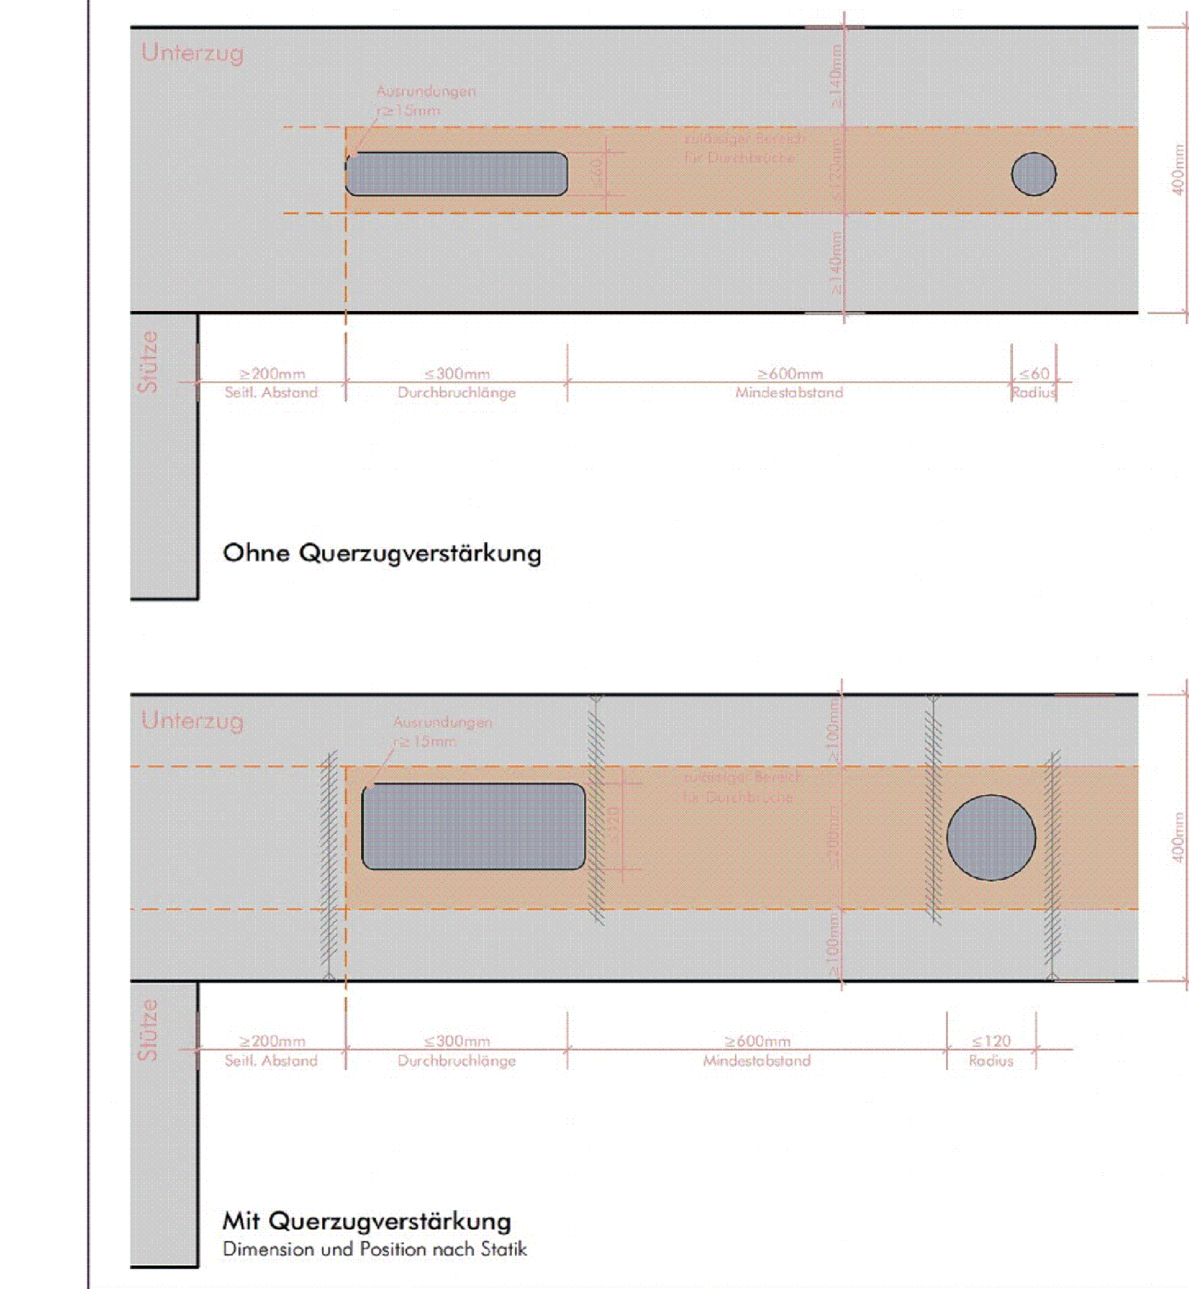

alle Durchbrüche in Holzträger - siehe Skizze oben

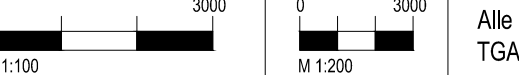				Alle Maßstäbe sind Tafel in Millimetern	
1	0	50	100	150	
2	0	50	100	150	
Projekt	ARGE Modellprojekt Schulbau Thüringen Schule mit Sporthalle Bielefelden Burgstraße 99107 Kyffhäuserland OT Bielefelden		
Bauteil	Landratsamt Kyffhäuserkreis Dezernat 1 Gebäude und Liegenschaftswesen SG Hoch-+Tief-Strassenbau Markt 8 99106 Sondershausen	Projektskizze T11 - 23888 Planummer 5-GTA-SG-EG-001	
Planung Architekt	DSJ Architektur GmbH Walter-Koll-Strasse 22 60594 Frankfurt am Main	Datum 01.10.2024 Format 180x250 Maßstab 1 : 50	
Planung Hausarchitekt	TIEDE INGENIEURUNTERNEHMUNG GMBH DARKMATAOTER STR. 34 68647 BIBIS UF 02445-29880-0 FAX - 550 www.tiede-tiede.de	Datumskizze 23886-6-TGA-SG-0-002 zug Gepr. und Freigegeben	
Planzeichnung	Lph 5 // AUSFÜHRUNGSPLANUNG		
	KG 400 / TGA Crash-Plan // Schiltz- und Durchbruchplanung Grundriss Erdgeschoss		