


2016-01 Ausbau Schiefersteig aktuell
2_Krumhermsdorf_Schiefer_Ük_ÜLP-A4_PLT
1_2023_BA_L4_Blatt_ÜLP_Schwarzbachweg
Fläche: 0,056 m 2
16.08.23

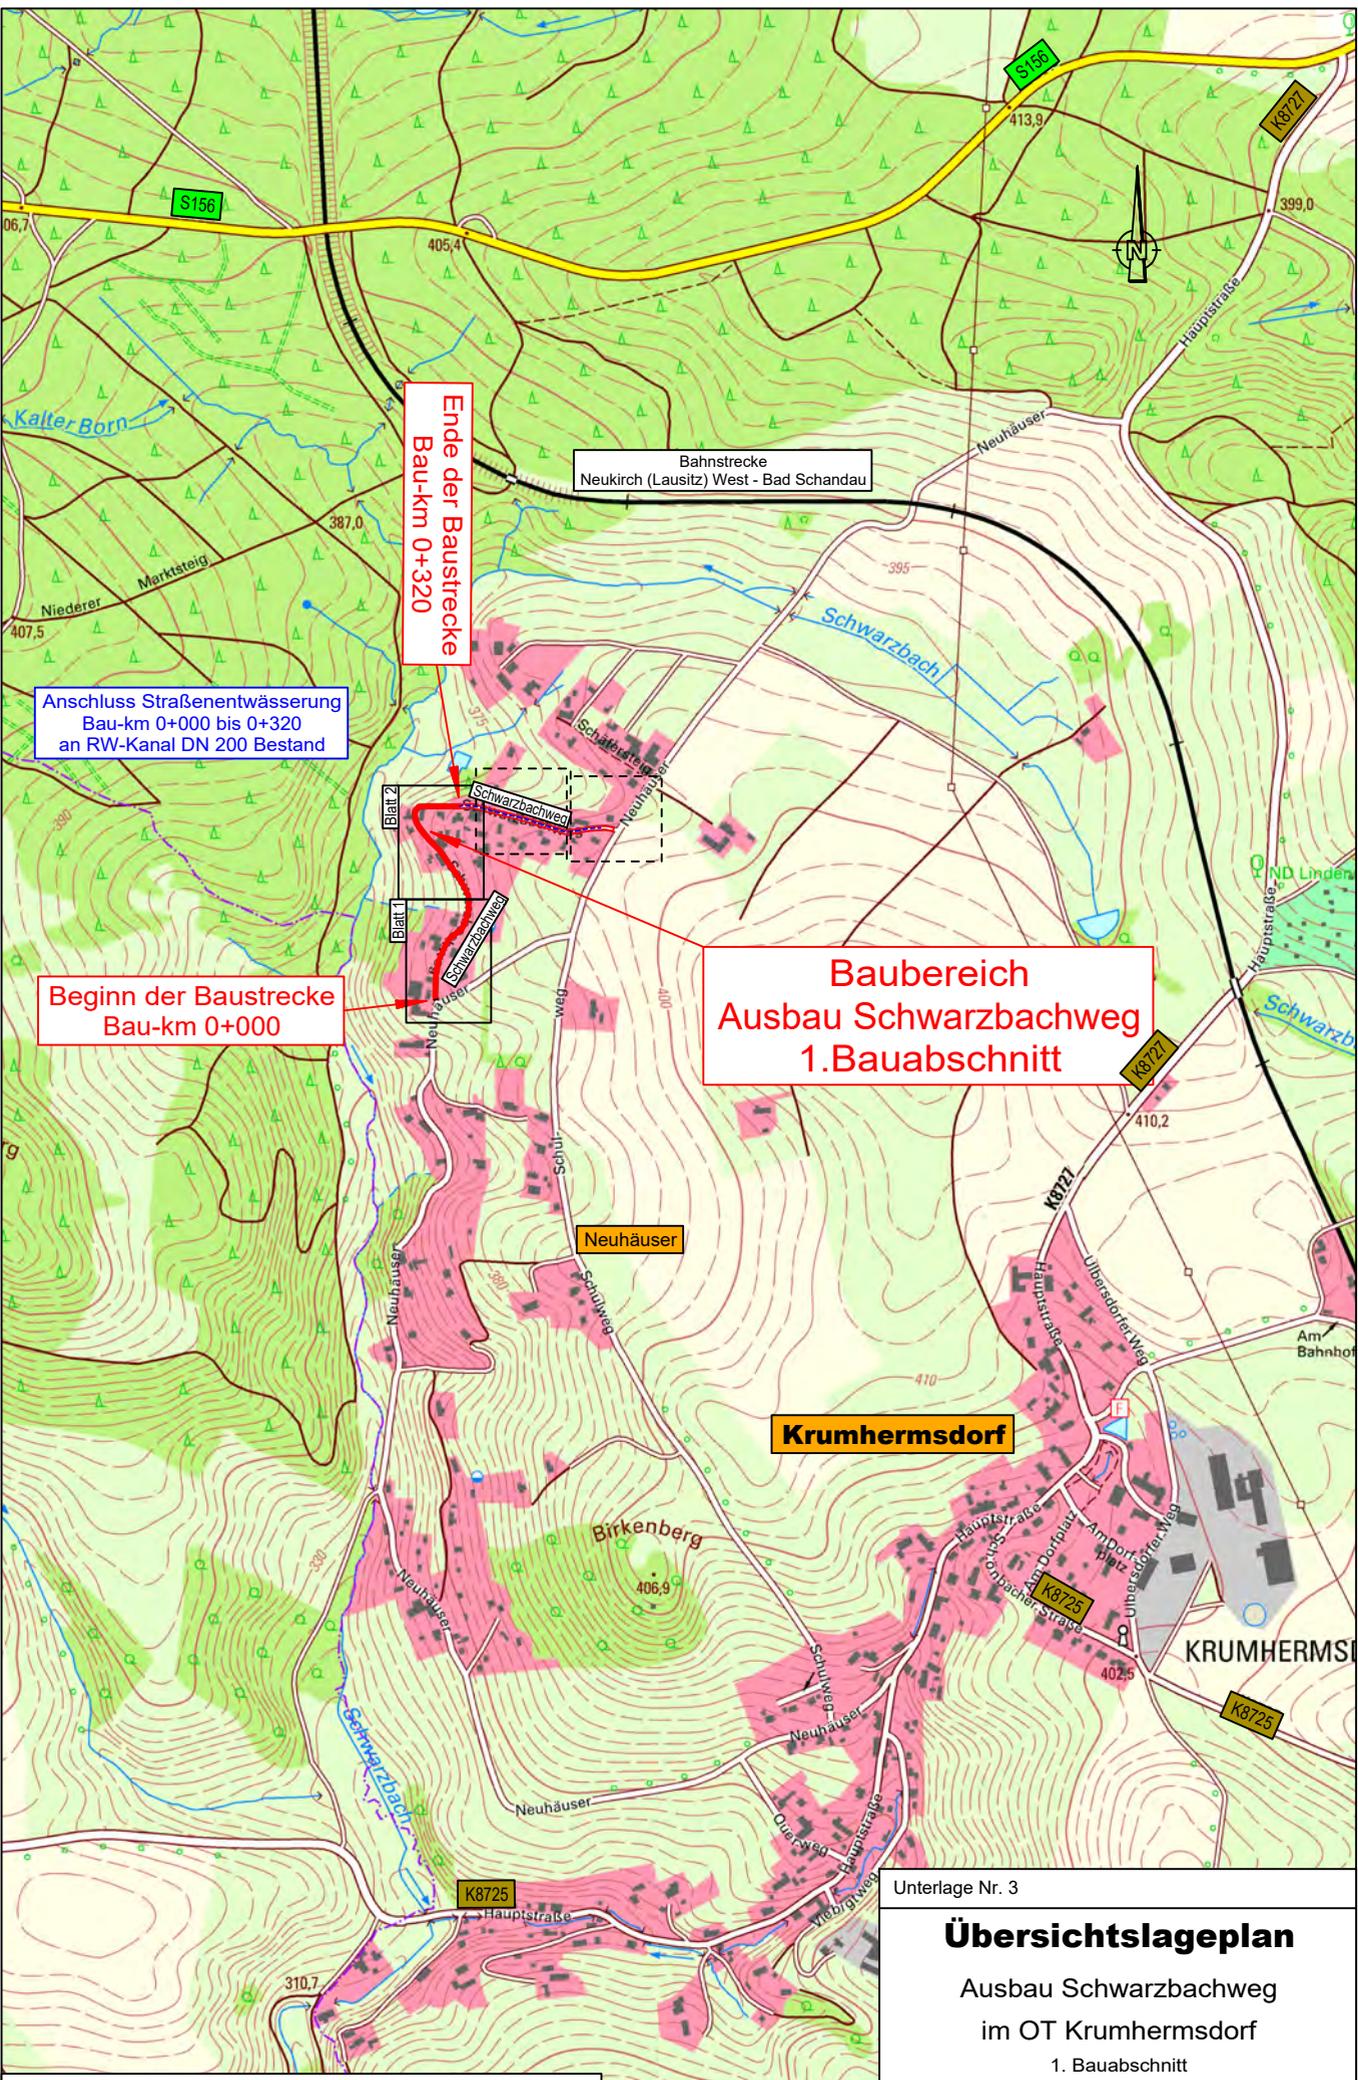

Ende der Baustrecke
Bau-km 0+320

Anschluss Straßenentwässerung
Bau-km 0+000 bis 0+320
an RW-Kanal DN 200 Bestand

Beginn der Baustrecke
Bau-km 0+000

Baubereich
Ausbau Schwarzbachweg
1. Bauabschnitt

Unterlage Nr. 3

Übersichtslageplan

Ausbau Schwarzbachweg
im OT Krumhermsdorf

1. Bauabschnitt
Maßstab 1: 10.000

Kartengrundlage: © Staatsbetrieb Geobasisinformation und Vermessung Sachsen (GeoSN), 2022