
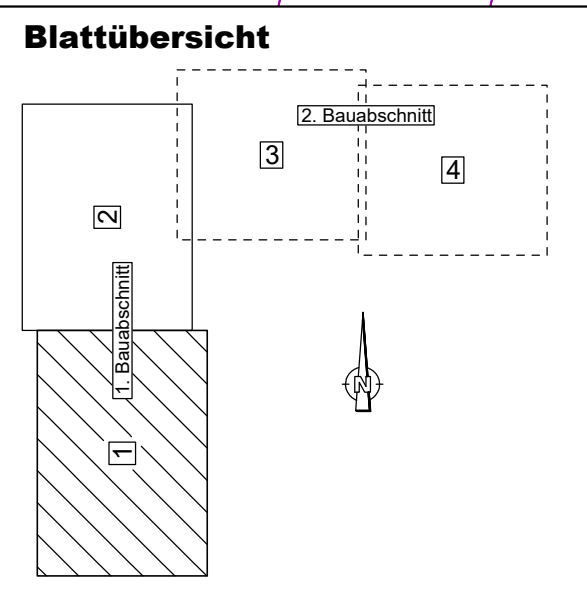


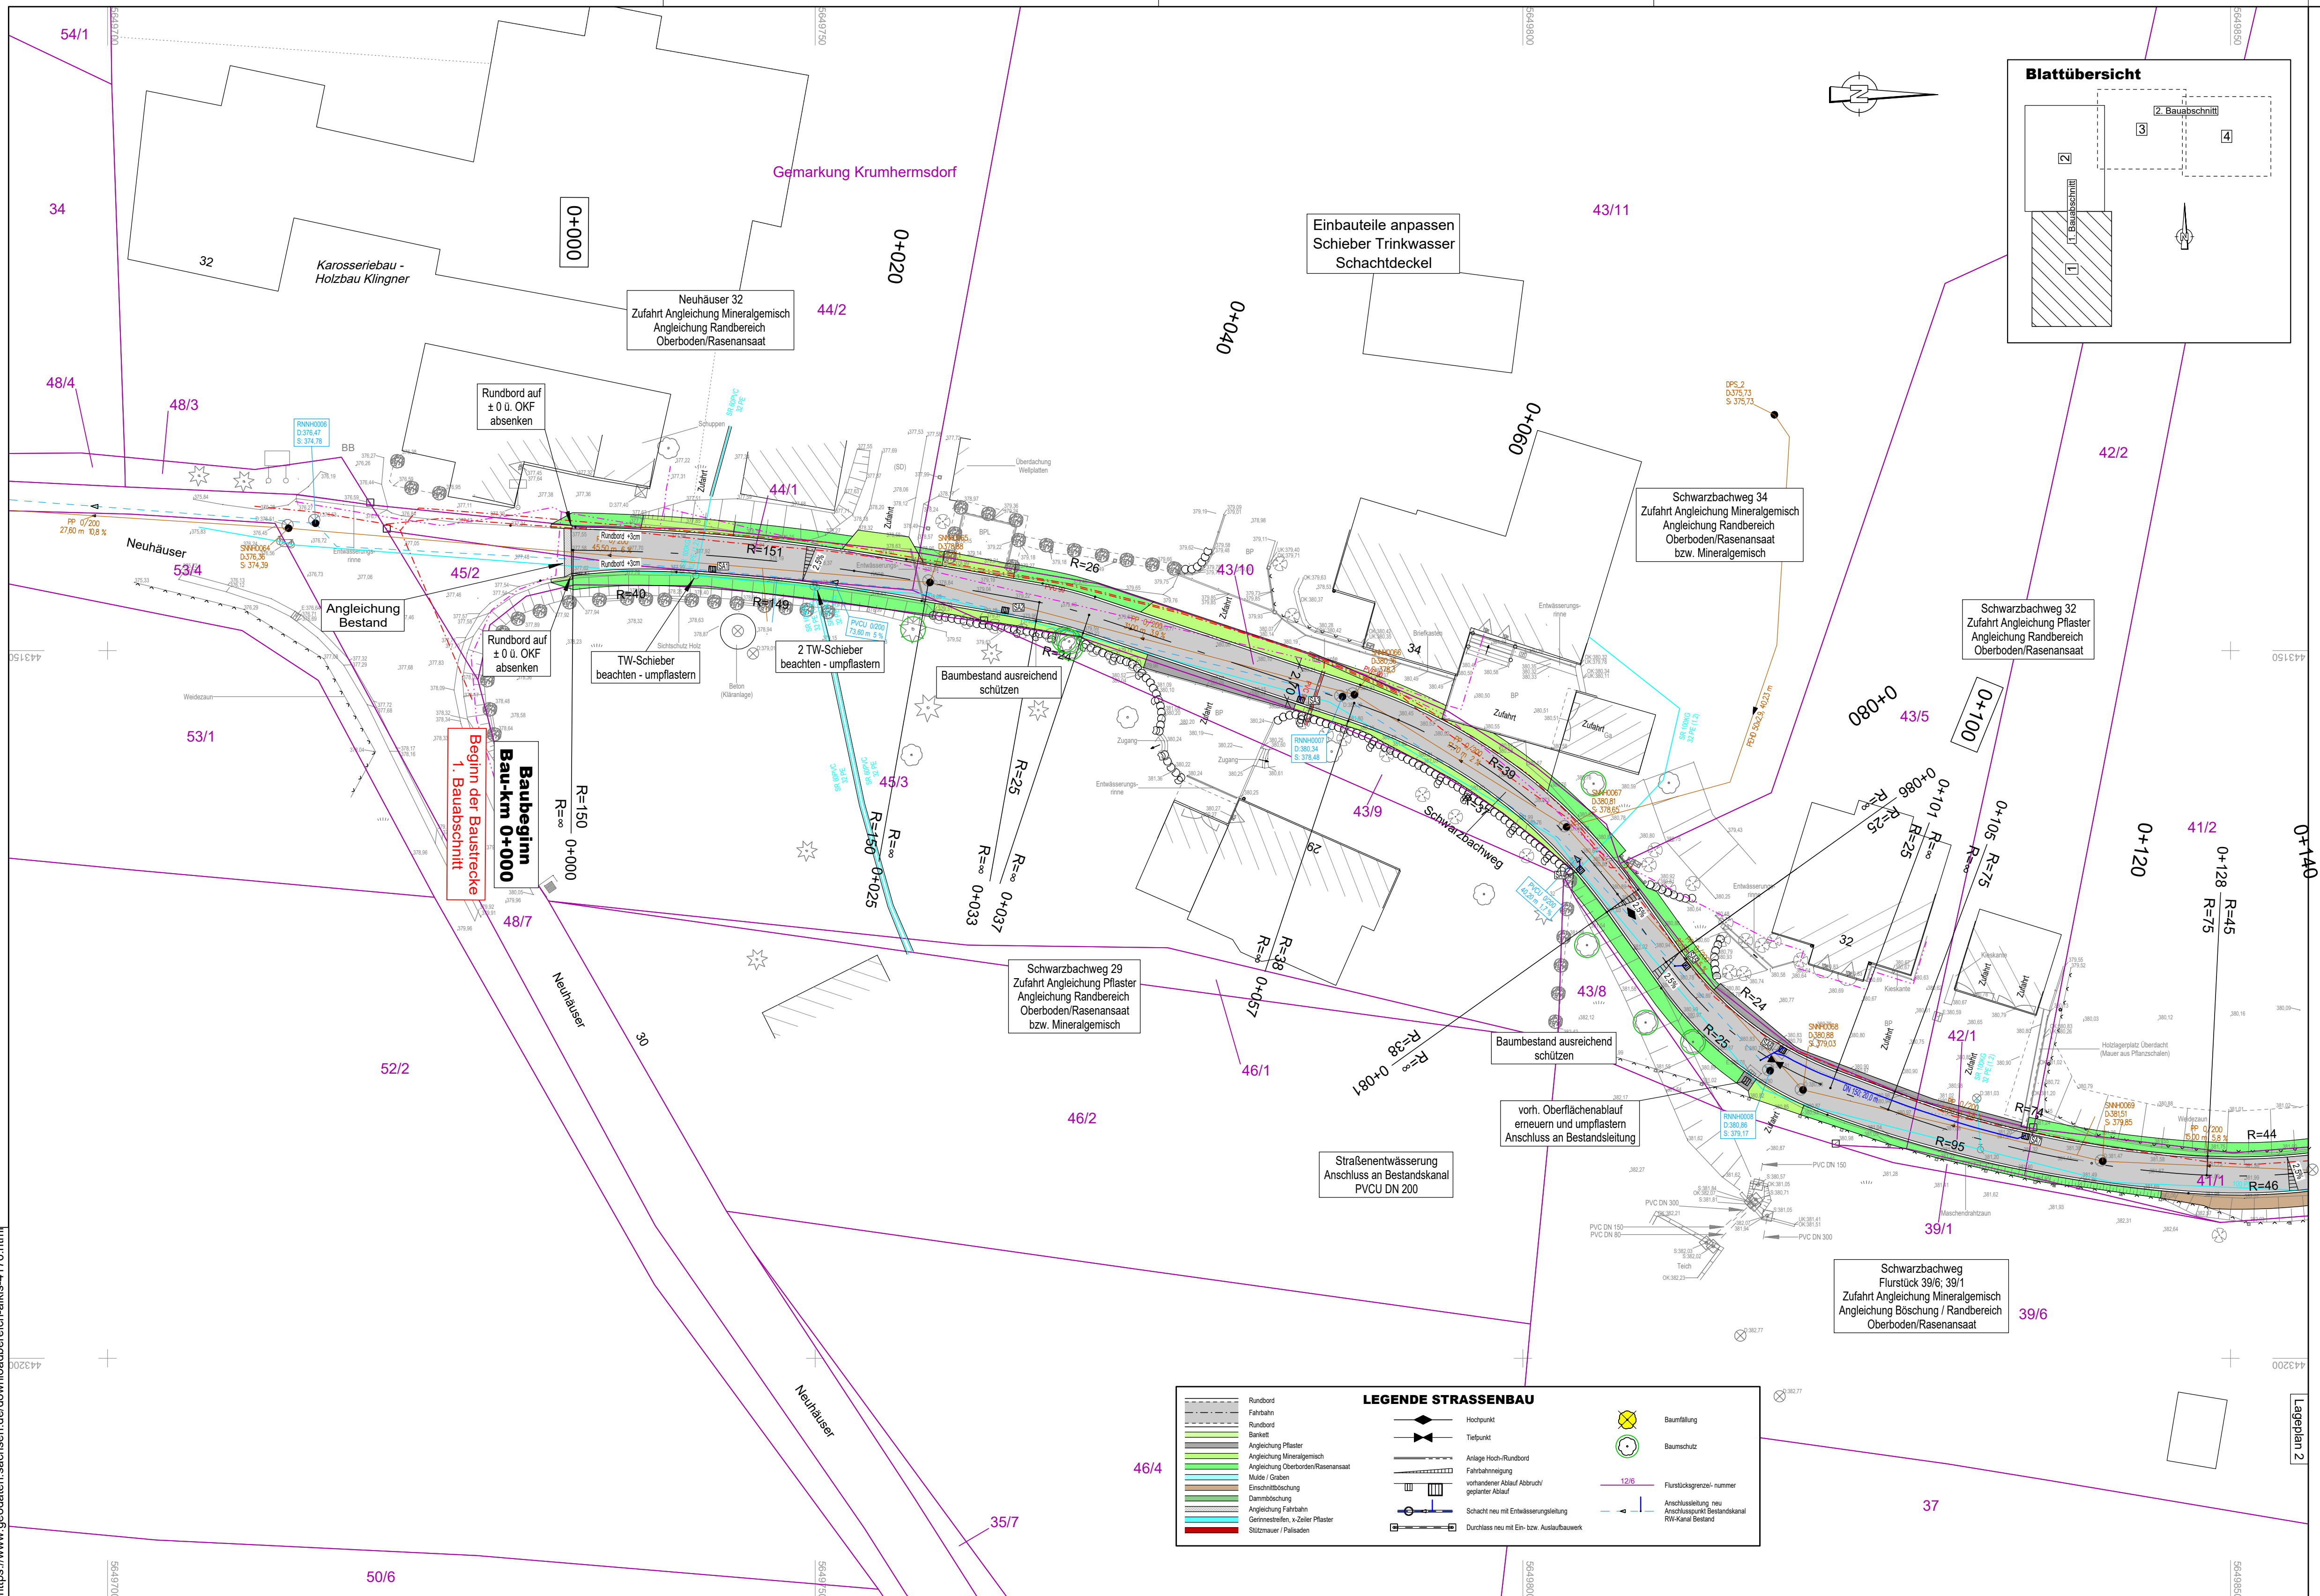

| Zeichenerklärung - Allgemein |                               |                   |                       |
|------------------------------|-------------------------------|-------------------|-----------------------|
| TP, AP                       | Überdach, Vordach freistehend | Verkehrstechnik   | Tür/Tor               |
| Polygonpunkt (PP)            | Brücke                        | Ankel             | Einfahrt/Eingang      |
| Höhenpunkt (HP)              | Treppe                        | Verkehrszeichen   | Schiebe-Schwingtor    |
| Grenzpunkt (GP)              | Stützmauer                    | Fahnenmast        | Schranke, Schlagbaum  |
| Straßenklotterierung         | Freistehende Mauer            | Parkplatz         | Fließricht. Fluß/Bach |
| Kilometerstein               | Lichtsicht                    | Parkschemaautomat | Wasserspiegel (WSP)   |
| Fundament                    | Abdeckkappe                   | Haltestelle       | Notrufsäule           |
| Denkmal, Denkstein           |                               |                   | OKM Oberkante Mauer   |
|                              |                               |                   | D/S Deckel/Sohle      |

| LEGENDE - NUTZUNGSARTEN |     | LEGENDE - VERSORGUNGS-EINRICHTUNGEN |                    |
|-------------------------|-----|-------------------------------------|--------------------|
| Asphalt                 | BB  | Zweiseit. Peltchenlampe             | Rohrmedien         |
| Beton                   | B   | Einseit. Peltchenlampe              | Trinkwasser        |
| Kleinpflaster           | KP  | Stahlbetonm./Lampe                  | Abwasser           |
| Verbundpflaster         | VP  | Gittermast                          | Entwässerung       |
| Großpflaster            | GP  | Holzmast                            | Mischwasser        |
| Granitplatten           | Gpl | Schotter                            | Durchlaßleitung    |
| Rasengras               | SD  | Busch                               | Gaserdleitung      |
| Wiese, Heide            |     | Nadelbaum                           | Heizleitung        |
| Nadelwald               |     | Laubbaum                            | Kabelmedien        |
| Laubwald                |     | Baumbestand (Neupflanzung)          | Stromversorgung    |
| Mischwald               |     | Nutzungsarten-grenze                | Info-Kabel         |
|                         |     | Belagwechsel                        | Straßenbeleuchtung |
|                         |     | Böschung                            | Telekommunikation  |
|                         |     |                                     | Blitzschutzleitung |

**Anmerkung zum Medienbestand**  
Der eingetragene Leitungsbestand ist den uns zur Verfügung gestellten Unterlagen der Medienträger entnommen. Die dargestellten Leitungsverläufe sind nicht auf Lagegenauigkeit und Vollständigkeit geprüft und dienen nur zur Übersicht.

| Lagesystem: ETRS89_UTM33                   |  | Höhensystem: DE_DHHN_2016_NH |         |
|--------------------------------------------|--|------------------------------|---------|
| Entwurfsbearbeitung                        |  | Datum                        | Name    |
| bearbeitet                                 |  |                              |         |
| gezeichnet                                 |  |                              |         |
| geprüft                                    |  |                              |         |
| Projekt-Nr.:                               |  |                              |         |
| Auftraggeber                               |  | Datum                        | Name    |
| Stadt Neustadt in Sachsen                  |  |                              |         |
| Stadtverwaltung                            |  |                              |         |
| Markt 1                                    |  |                              |         |
| 01844 Neustadt in Sachsen                  |  |                              |         |
| Tel.: +49 3596 569201                      |  |                              |         |
| Fax: +49 3596 569200                       |  |                              |         |
| E-Mail: stadverwaltung@neustadt-sachsen.de |  |                              |         |
| Nr.                                        |  | Datum                        | Zeichen |
| Art der Änderung                           |  |                              |         |

## VERGABEUNTERLAGE

|                                                                      |  |                              |
|----------------------------------------------------------------------|--|------------------------------|
| Straßenbauverwaltung<br>Stadt Neustadt in Sachsen                    |  | Unterlage / Blatt-Nr.: 4 / 1 |
| Straße / Abschn.-Nr. / Station:<br>Schwarzbachweg (kommunale Straße) |  | Lageplan                     |
| PROJIS-Nr.:                                                          |  | Maßstab: 1:250               |
| Ausbau Schwarzbachweg im OT Krumhermsdorf                            |  |                              |
| 1. Bauabschnitt                                                      |  |                              |
| Bau-km 0+000 bis 0+320                                               |  |                              |
| aufgestellt:<br>Stadt Neustadt in Sachsen                            |  |                              |
| Neustadt i. Sa. ...., den .....                                      |  |                              |

| LEGENDE STRASSENBAU                  |                                              |                             |  |
|--------------------------------------|----------------------------------------------|-----------------------------|--|
| Rundbord                             | Hochpunkt                                    | Baumfällung                 |  |
| Fahrbahn                             | Tiefpunkt                                    | Baumschutz                  |  |
| Rundbord                             | Anlage Hoch-Rundbord                         | Flurstücks-grenze/-nummer   |  |
| Barriere                             | Fahrbahnmiegung                              | Anschlußleitung neu         |  |
| Angehung Pflaster                    | vorhandener Ablauf Abbruch/ geplanter Ablauf | Anschlußpunkt Bestandskanal |  |
| Angehung Mineralgemisch              | Schacht neu mit Entwässerungleitung          | RW-Kanal Bestand            |  |
| Angehung Oberboden/Rasenansaat       | Durchlass neu mit Ein- bzw. Auslaufbauwerk   |                             |  |
| Mulde / Graben                       |                                              |                             |  |
| Einschnittböschung                   |                                              |                             |  |
| Dammböschung                         |                                              |                             |  |
| Angehung Fahrbahn                    |                                              |                             |  |
| Geotextilstreifen, v-Zeller Pflaster |                                              |                             |  |
| Stützmauer / Palisaden               |                                              |                             |  |