


# Stahlübersichtsplan Außentreppe (Hof)


M1:20

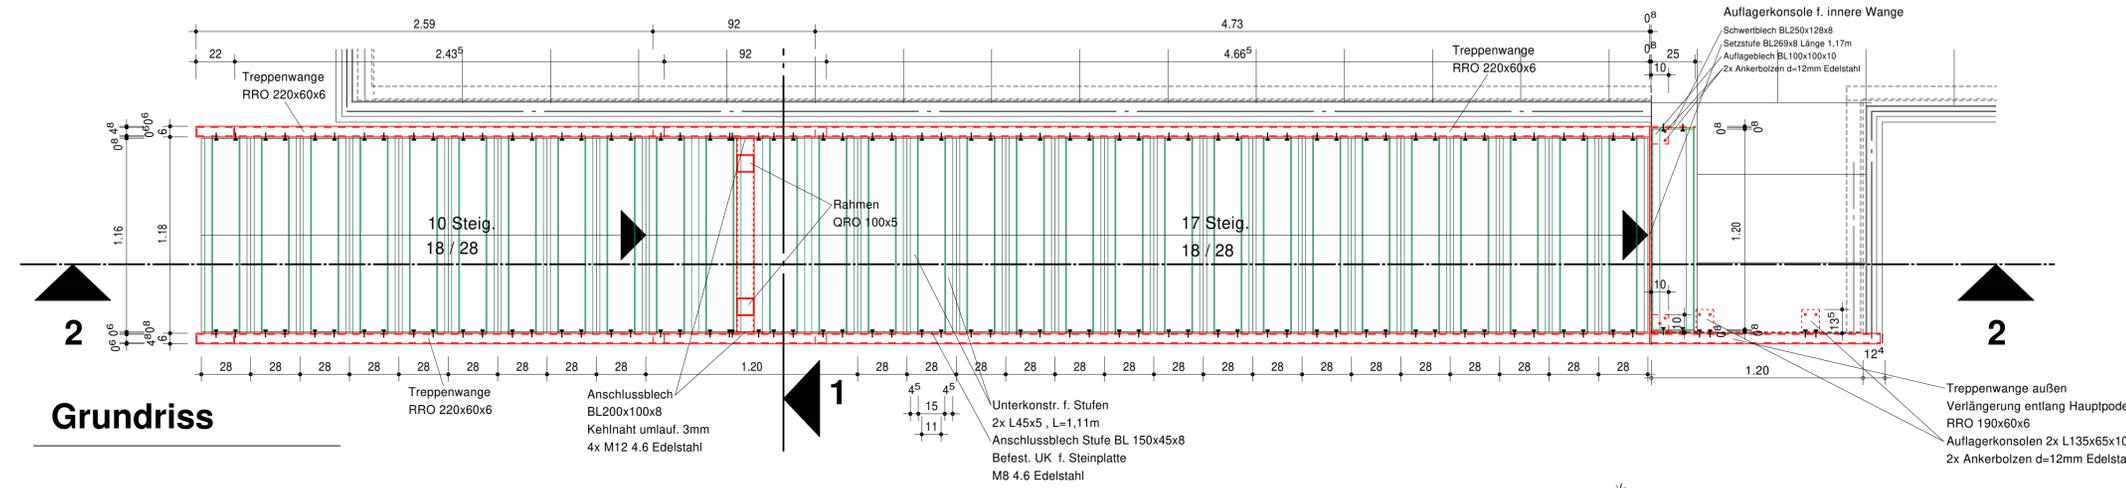

**Grundriss**

Nr.	Bezeichnung	Querschnitt	Länge	spez. Gewicht	Anzahl	Gewicht
1	Wange	RRO220x60x6	9,8 m	25,3 kg/m	2	496 kg
2	Wange	RRO190x60x6	1,3 m	22,5 kg/m	1	30 kg
3	Rahmen	ORO100x5	4,7 m	14,7 kg/m	1	69 kg
4	Stufen	L45x5	1,11 m	3,5 kg/m	60	233 kg
5	Auflagerträger	HEA160	1,23 m	30,4 kg/m	2	75 kg
6	Sonstiges/Bleche					~ 30 kg

**933 kg**

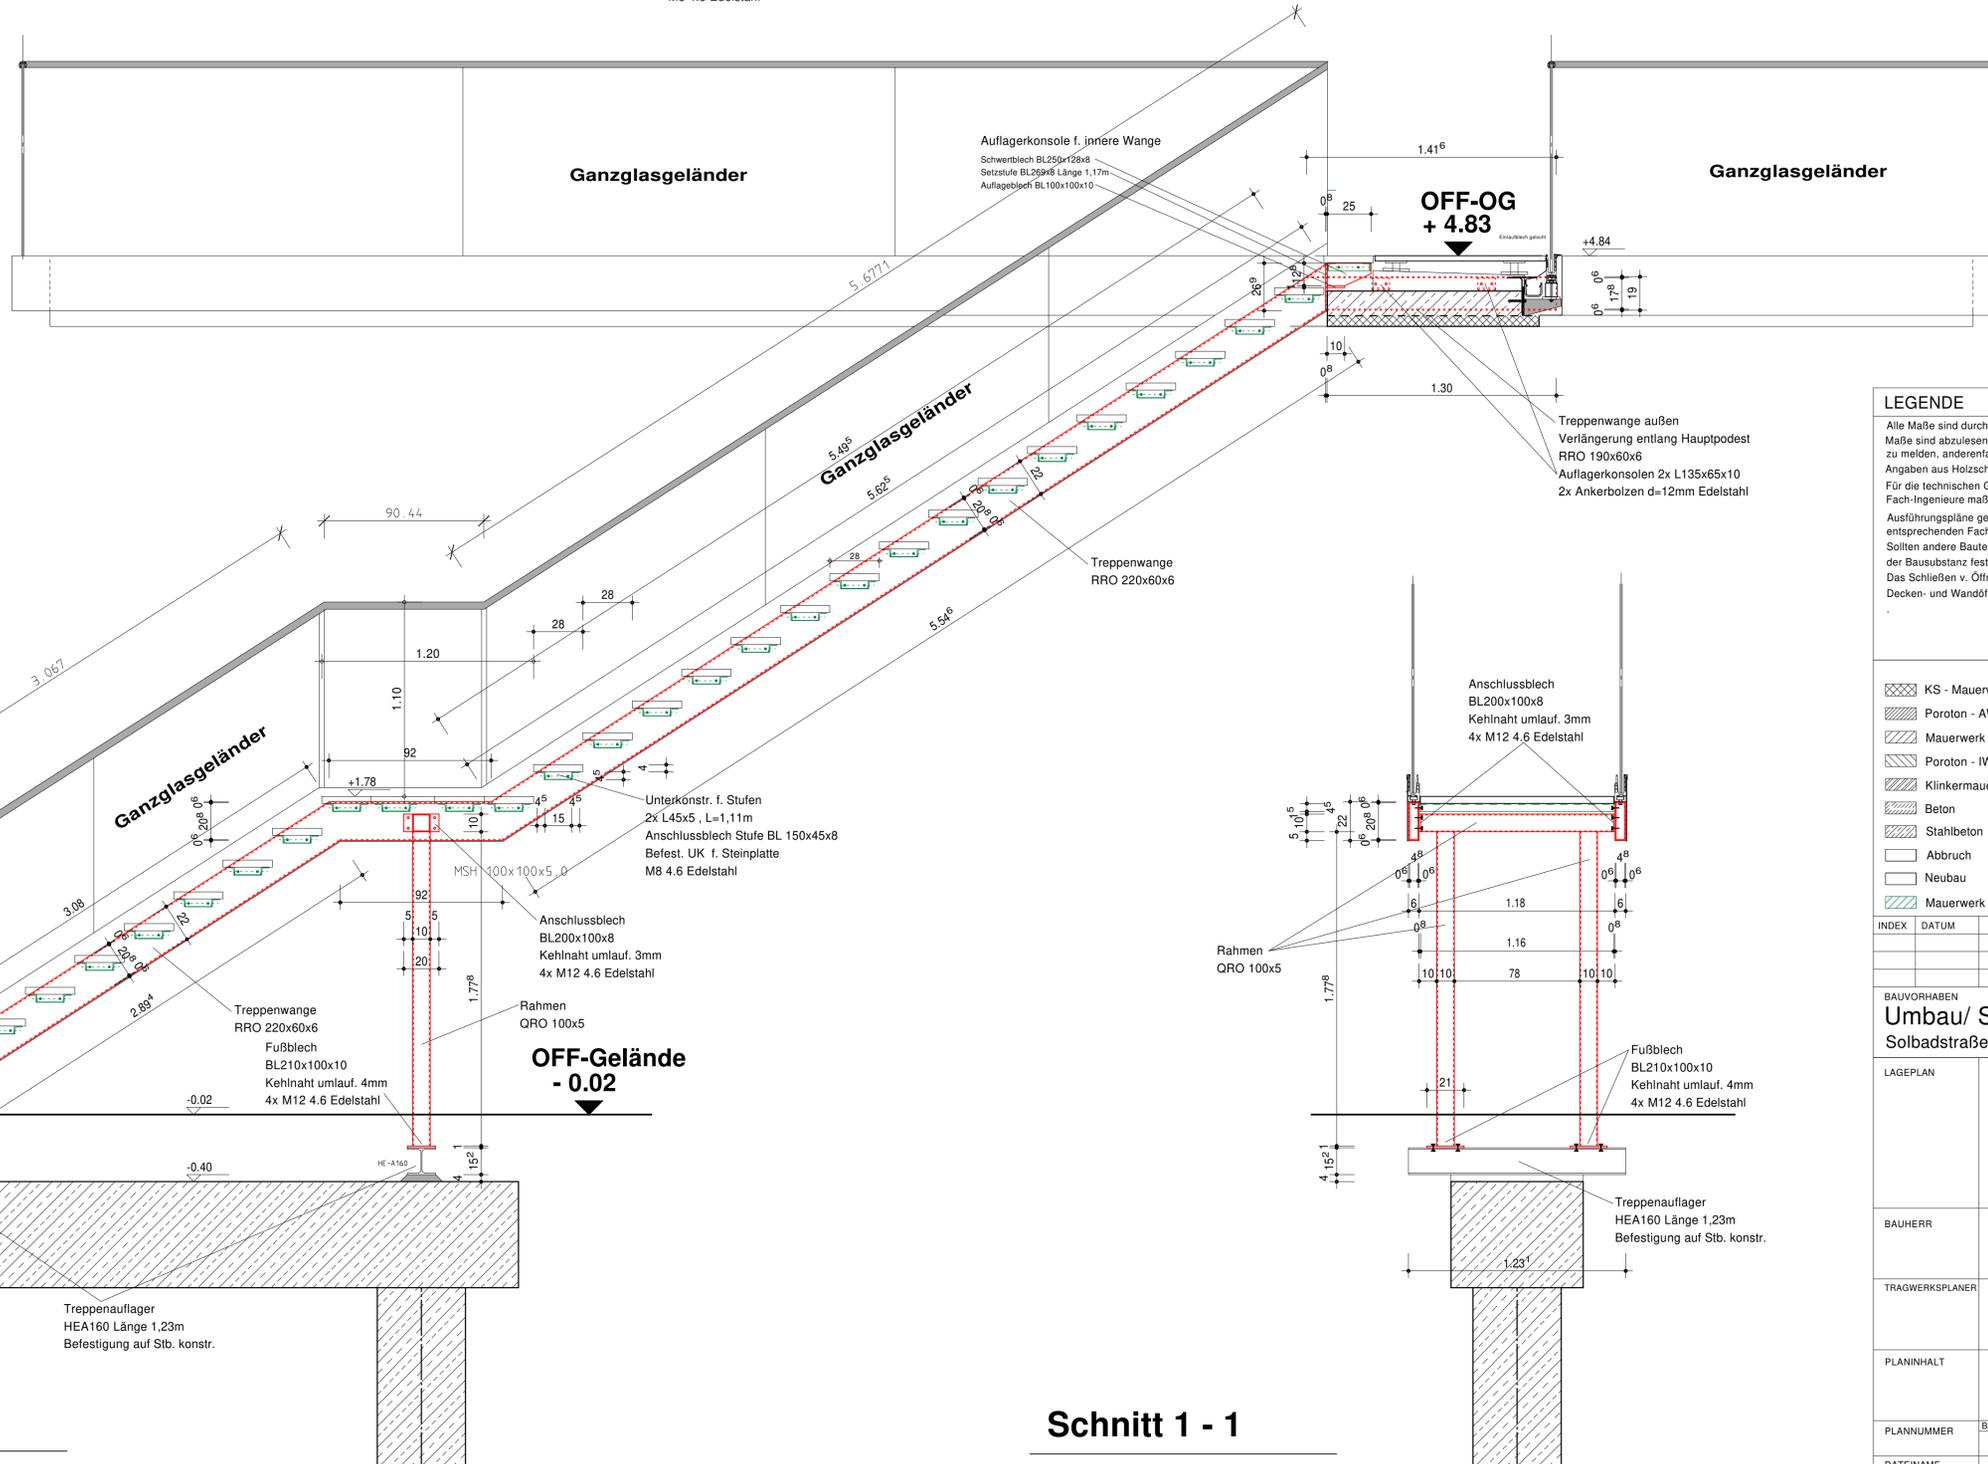

**Schnitt 2 - 2**

**Schnitt 1 - 1**

**LEGENDE**

Alle Maße sind durch den Auftragnehmer am Bau zu prüfen!  
 Maße sind abzulesen, nicht abzugreifen. Unklarheiten sind sofort und vor Ausführung der Arbeiten der Bauleitung zu melden, anderenfalls trägt der AN die alleinige Verantwortung.  
 Angaben aus Holzschutz-, Brandschutz- & Baugrundgutachten sind zu beachten.  
 Für die technischen Gewerke Heizung / Lüftung / Sanitär / Elektro sind die Zeichnungen der entsprechenden Fach-Ingenieure maßgebend.  
 Ausführungspläne gelten nur mit Genehmigungsvermerk des Auftraggebers, des Architekten oder der entsprechenden Fachingenieure.  
 Sollten andere Bauteilabmessungen oder ein schlechter Erhaltungszustand der Bausubstanz festgestellt werden, ist der Statiker umgehend zu informieren.  
 Das Schließen v. Öffn. (z.B. Türen) erfolgt mit gleichem Material wie im Bestand.  
 Decken- und Wandöffnungen sind im Vorfeld mit dem Statiker abzustimmen.


INDEX	DATUM	ÄNDERUNGEN	BEARBEITET

BAUVORHABEN  
**Umbau/ Sanierung und Erweiterung Kurhaus Bernburg**  
 Solbadstraße 2, 06406 Bernburg

LAGEPLAN		
BAUHERR	Stadt Bernburg (Saale) Schlossgartenstraße 16 06406 Bernburg	FREIGABE
TRAGWERKSPLANER		DATUM
PLANINHALT	Stahlübersichtsplan Außentreppe (Hof) Erdgeschoss	Maßstab 1:20/10
PLANNUMMER	Bauabschnitt: 001, Leistungsphase: 5, Fachplanung: TR, Planinhalt: SB, Ebene: EG, Zeichnungs-Nr.: 02, Index: -	
DATEINAME	001-5-TR-SB-EG-02	
PROJEKTNUMMER	22015a	BEARBEITET: Langer, DATUM: 03/2025