

- MASSNAHMEN**
- INNENWÄNDE
  - FENSTER
  - FASSADE
  - SCHIEFERDACH ERNEuern



**AAD** Atelier für Architektur & Denkmalpflege  
 Friedensplatz 13, 06844 Dessau | Tel.: 0 34 98 - 30 26 0, Fax: - 30 26 26 | Mail: koerber@aad-web.de | www.aad-web.de


20 S 07 | GESAMT- AUSSENSANIERUNG MORITZKIRCHE HALLE

Bauort:  
AN DER MORITZKIRCHE 8  
06108 HALLE / SAALE

Bauherr:  
KATHOLISCHE PFARREI ST. MAURITIUS & ST. ELISABETH  
MAUERSTRASSE 12  
06110 HALLE / SAALE

Plan 4.01 | **GRUNDRISS ERDGESCHOSS**  
**MASSNAHMEN**

Maßstab: 1:100	Datum: 13.08.2024	Bearbeiter: H. Stuve
Bauwerk:		Architekt:

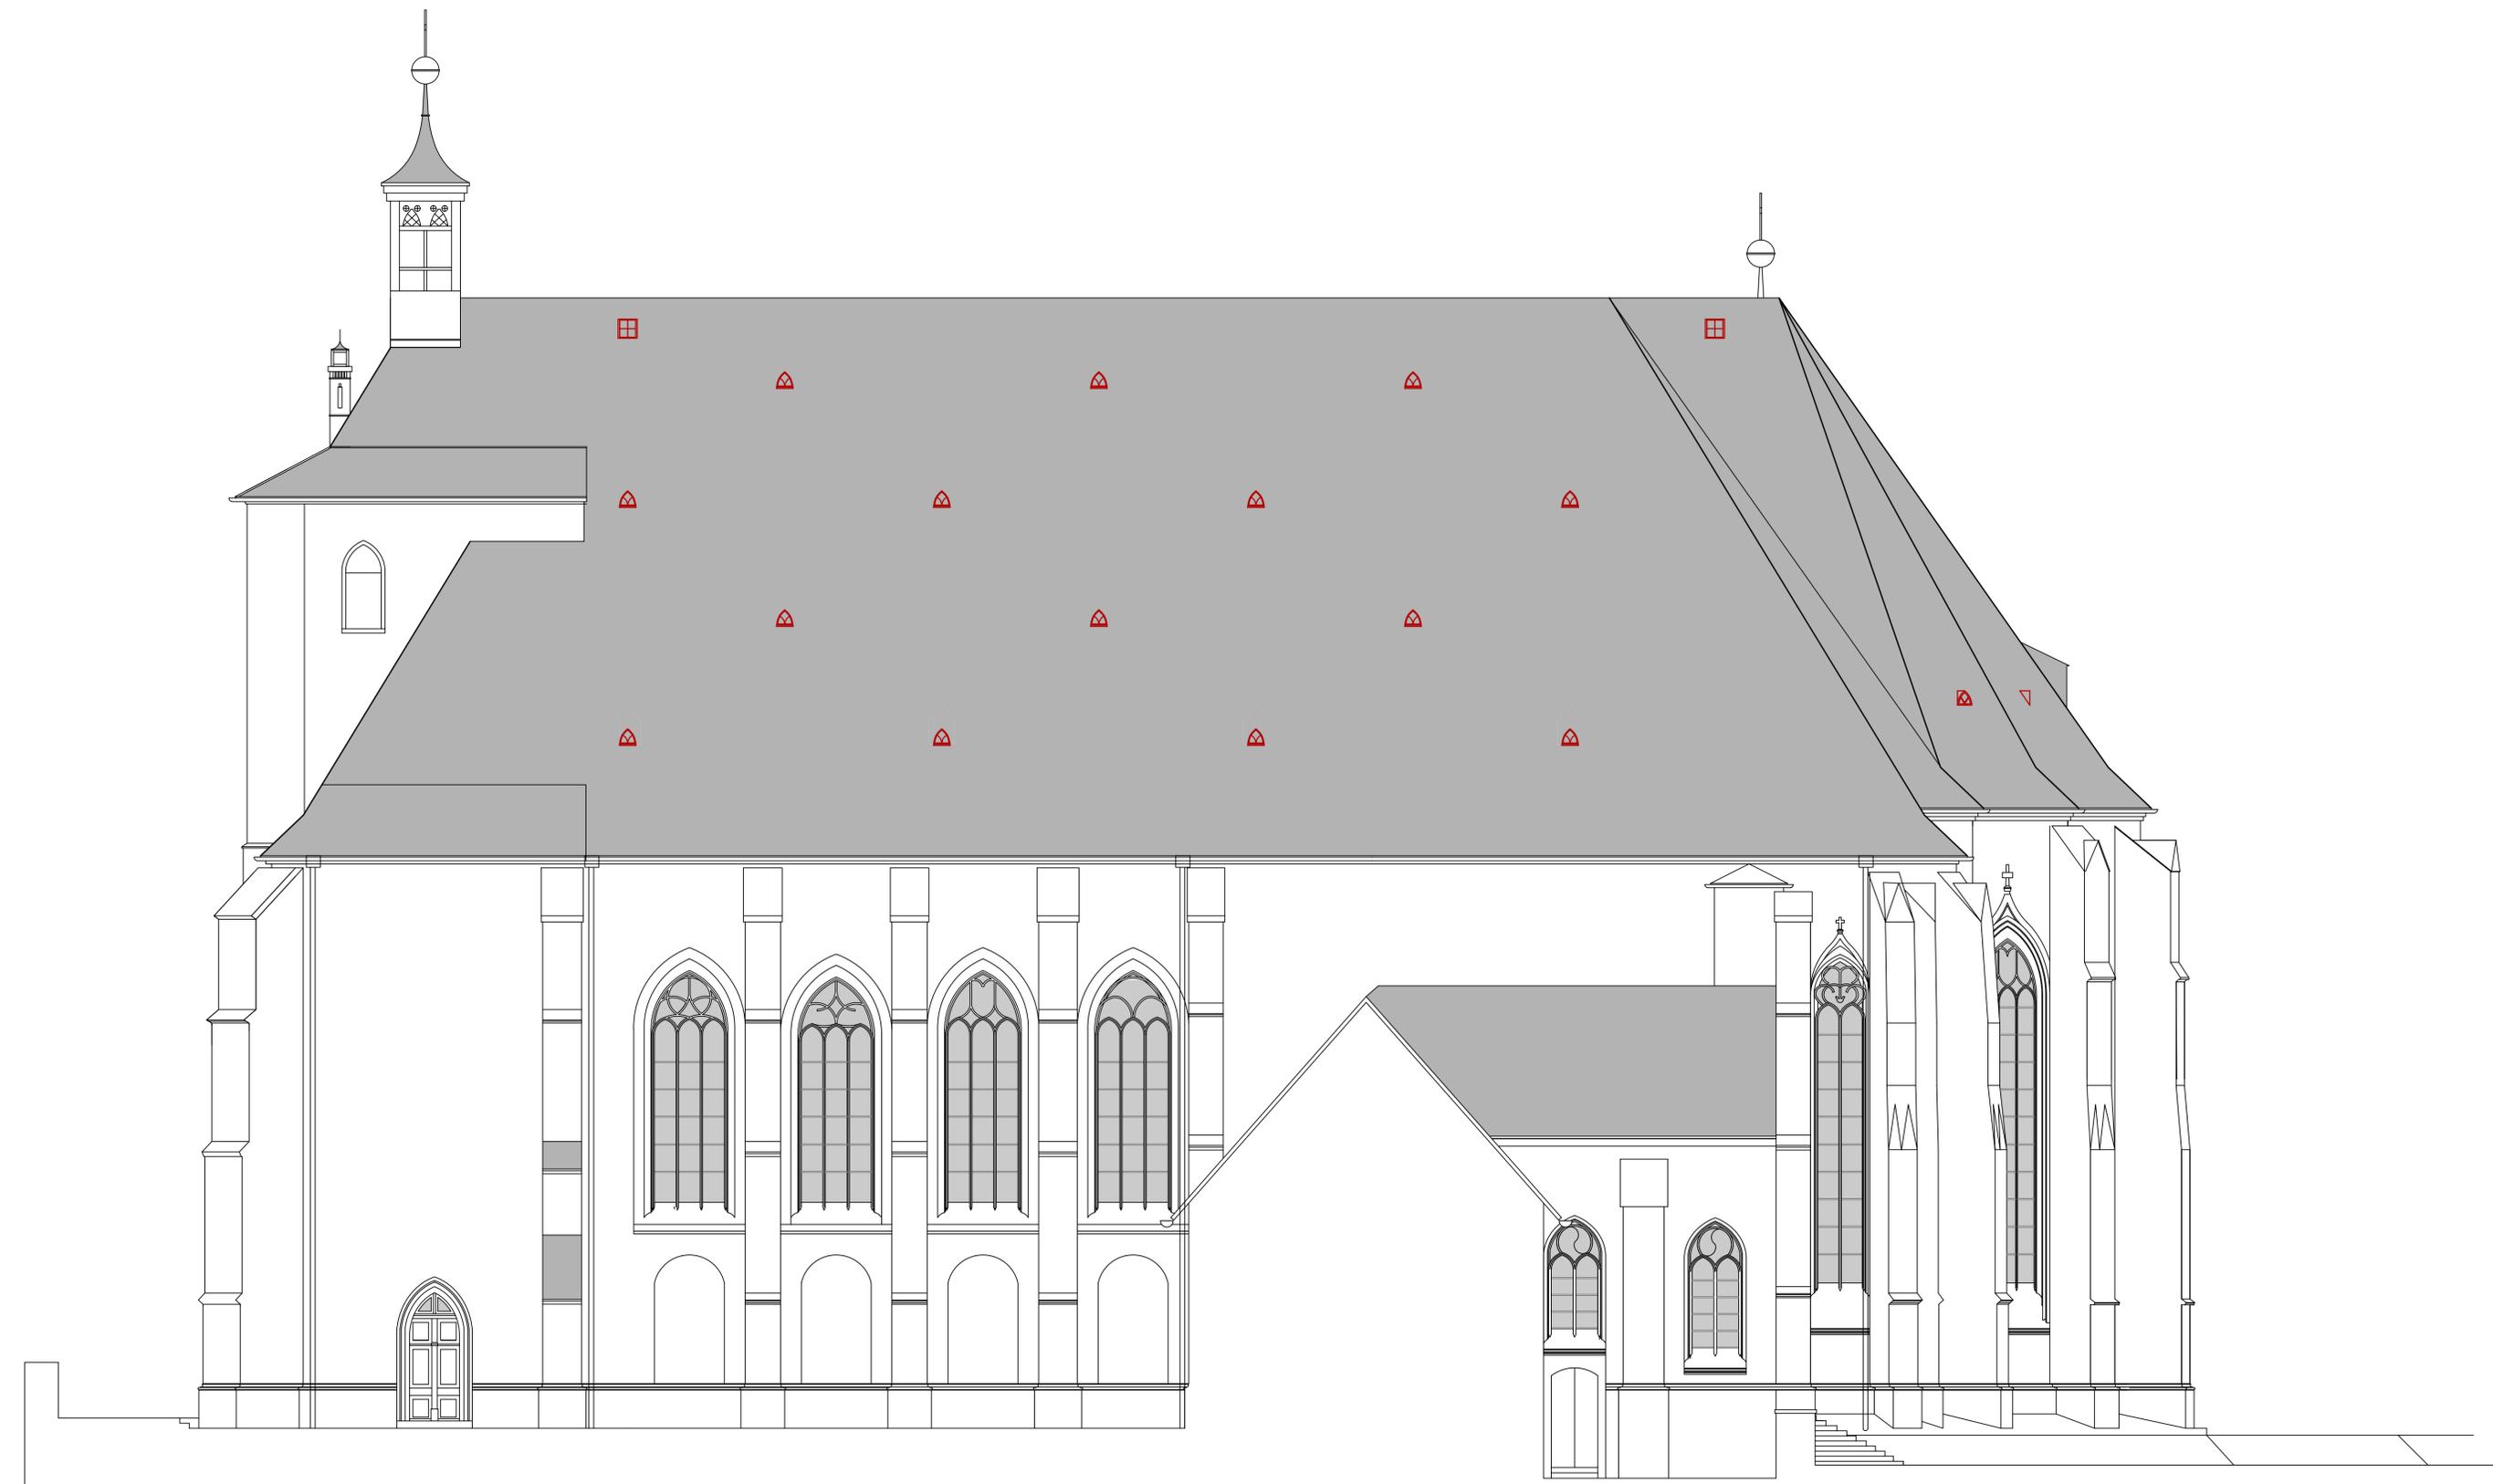

**AAD<sub>e</sub>** Atelier für  
Architektur &  
Denkmalpflege  
Friedensplatz 13, 06844 Dessau | Tel: 0 34 96 - 30 26 0, Fax - 30 26 26 | Mail: koether@aad-web.de | www.aad-web.de

20 S 07 | GESAMT- AUSSENSANIERUNG MORITZKIRCHE HALLE

Bauort:  
AN DER MORITZKIRCHE 8  
06108 HALLE / SAALE

Bauherr:  
KATHOLISCHE PFARREI ST. MAURITIUS & ST. ELISABETH  
MAUERSTRASSE 12  
06110 HALLE / SAALE

Plan 4.04.2 | **ANSICHT SÜD**

Maßstab: 1:100	Datum: 13.08.2024	Bearbeiter: H. Stuve Architekt
-------------------	----------------------	--------------------------------------