


Zeichenerklärung

Straßennetz

- A 13** Bundesautobahn
- B 99** Bundesstraße
- S 99** Staatsstraße
- K 8515** Kreisstraße
- Vogelschutzgebiet gemäß Richtlinie 79/409/EWG
- Fauna-Flora-Habitat Gebiete
- Baumaßnahme

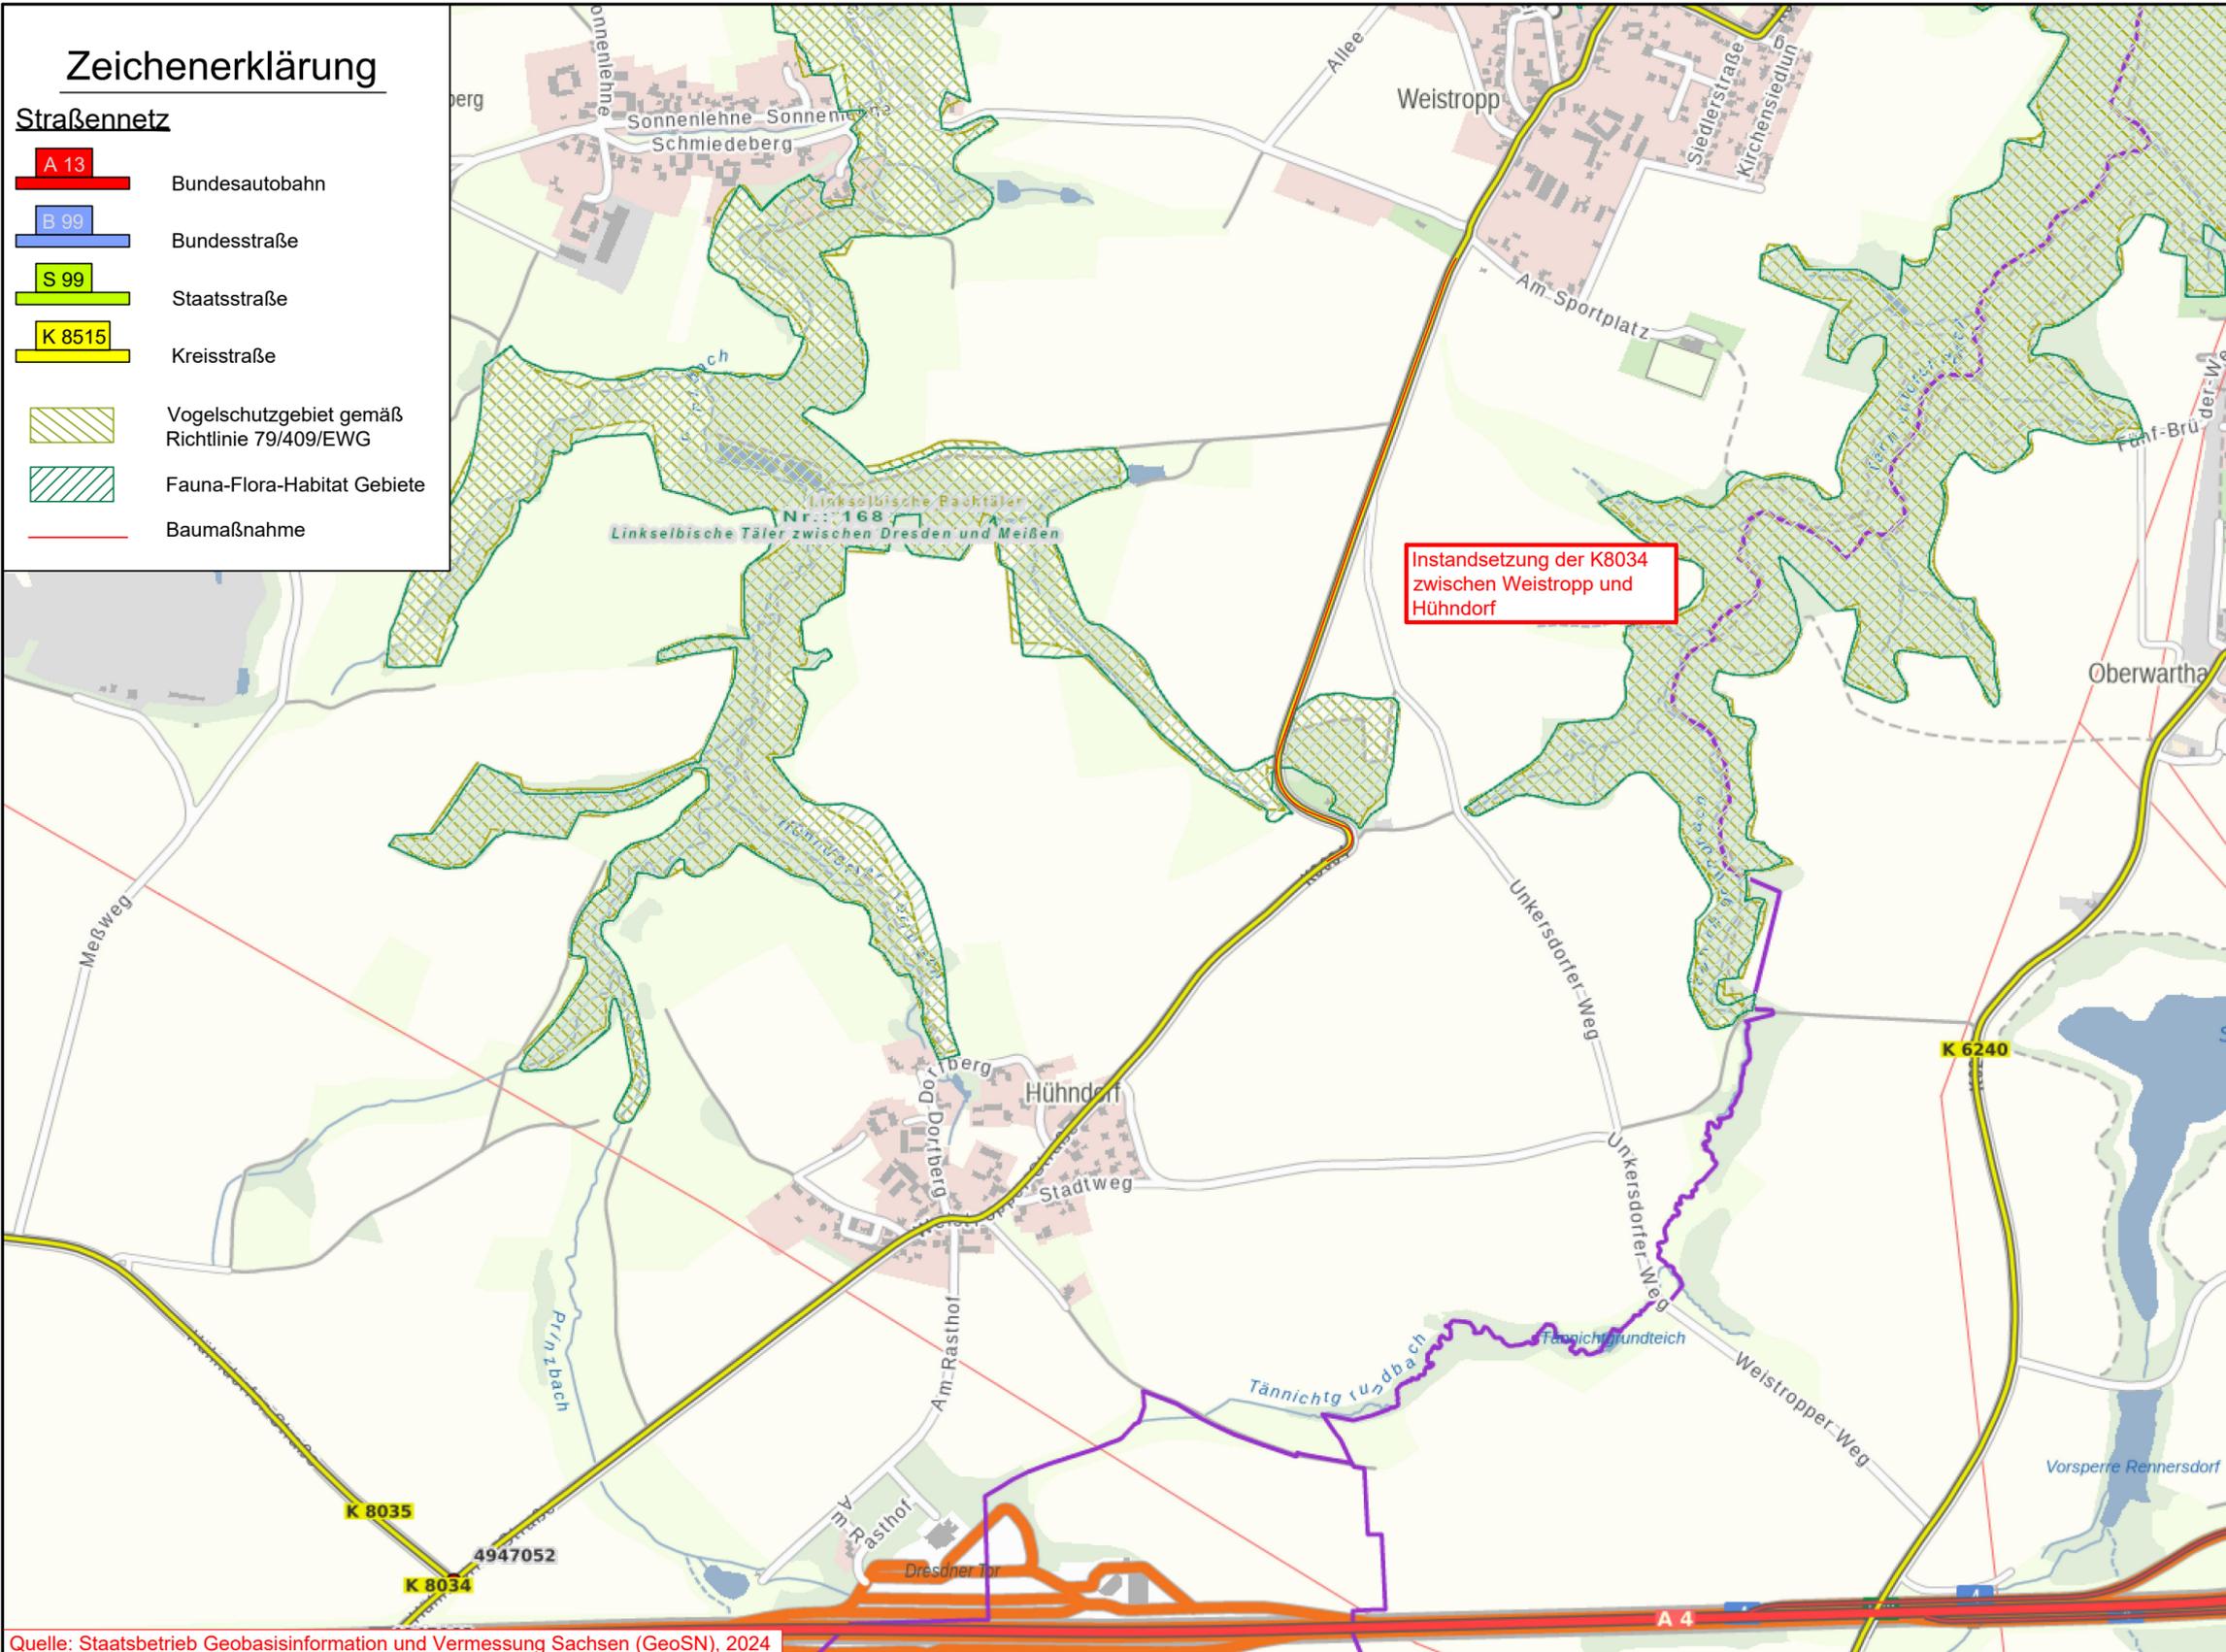

Instandsetzung der K8034
zwischen Weistroppe und
Hühndorf

Quelle: Staatsbetrieb Geobasisinformation und Vermessung Sachsen (GeoSN), 2024

	bearbeitet:
	geprüft:
	Projekt-Nr.:

	Landkreis Meißen Landratsamt Kreisstraßenbauamt Meißen Remonteplatz 8 01558 Großenhain	Prüfvermerke:
		Maßnahme Nr.:
		Ident-Nr.:

Nr.	Art der Änderung	Datum	Zeichen

VERGABEUNTERLAGEN

Straßenbauverwaltung Landkreis Meißen	Unterlage / Blatt-Nr.: 2 / 2 Übersichtslageplan
Straße: K 8034 PROJIS-Nr.:	Maßstab: 1 : 10.000

Instandsetzung der K8034
Weistroppe - Hühndorf

aufgestellt:	
	Dresden, den 19.02.2025

--	--